


指 定 道 路 調 書 そ の 1

整理番号	4397	指定道路図対照番号		指定道路の種類	5号道路
指定の年月日	昭和45年6月12日	指定道路の延長	49.09 m	指定道路の幅員	5.454 m
指定道路の位置	札幌市東区北7条東6丁目 12番4の内ほか <div style="text-align: right;">地番が複数ある場合は代表地番を記載</div>				
申請者の氏名	金 田 善 次			都市計画区域の区分	市街化区域
水平距離指定の年月日		水平距離指定に係る道路の部分の延長	m	水平距離	m
水平距離指定に係る道路の部分の位置					
その他	平成25年(2013年)1月1日 作成				

指定道路調書その2			指定道路調書その2			指定道路調書その2					
指定番号	第4397号	申請地	札幌市東区北7条東6丁目	指定番号	第4664号	申請地	札幌市東区北7条東6丁目	指定番号	第4889号	申請地	札幌市東区北7条東6丁目
指定年月日	昭和45年 6月12日	地番	12番4の内ほか	指定年月日	昭和47年 6月29日	地番	2番1の内ほか	指定年月日	昭和48年 7月30日	地番	12番8ほか
道路の種類	建築基準法第42条第1項第5号	幅員	5.454 m	道路の種類	建築基準法第42条第1項第5号	幅員	4.00 m~5.45 m	道路の種類	建築基準法第42条第1項第5号	幅員	4.00 m
図郭番号	08-10	延長	49.09 m	図郭番号	08-10	延長	41.509 m	図郭番号	08-10	延長	18.491 m
備考	土地の位置及び形状は概略を記載したものです。			備考	土地の位置及び形状は概略を記載したものです。			備考	土地の位置及び形状は概略を記載したものです。		

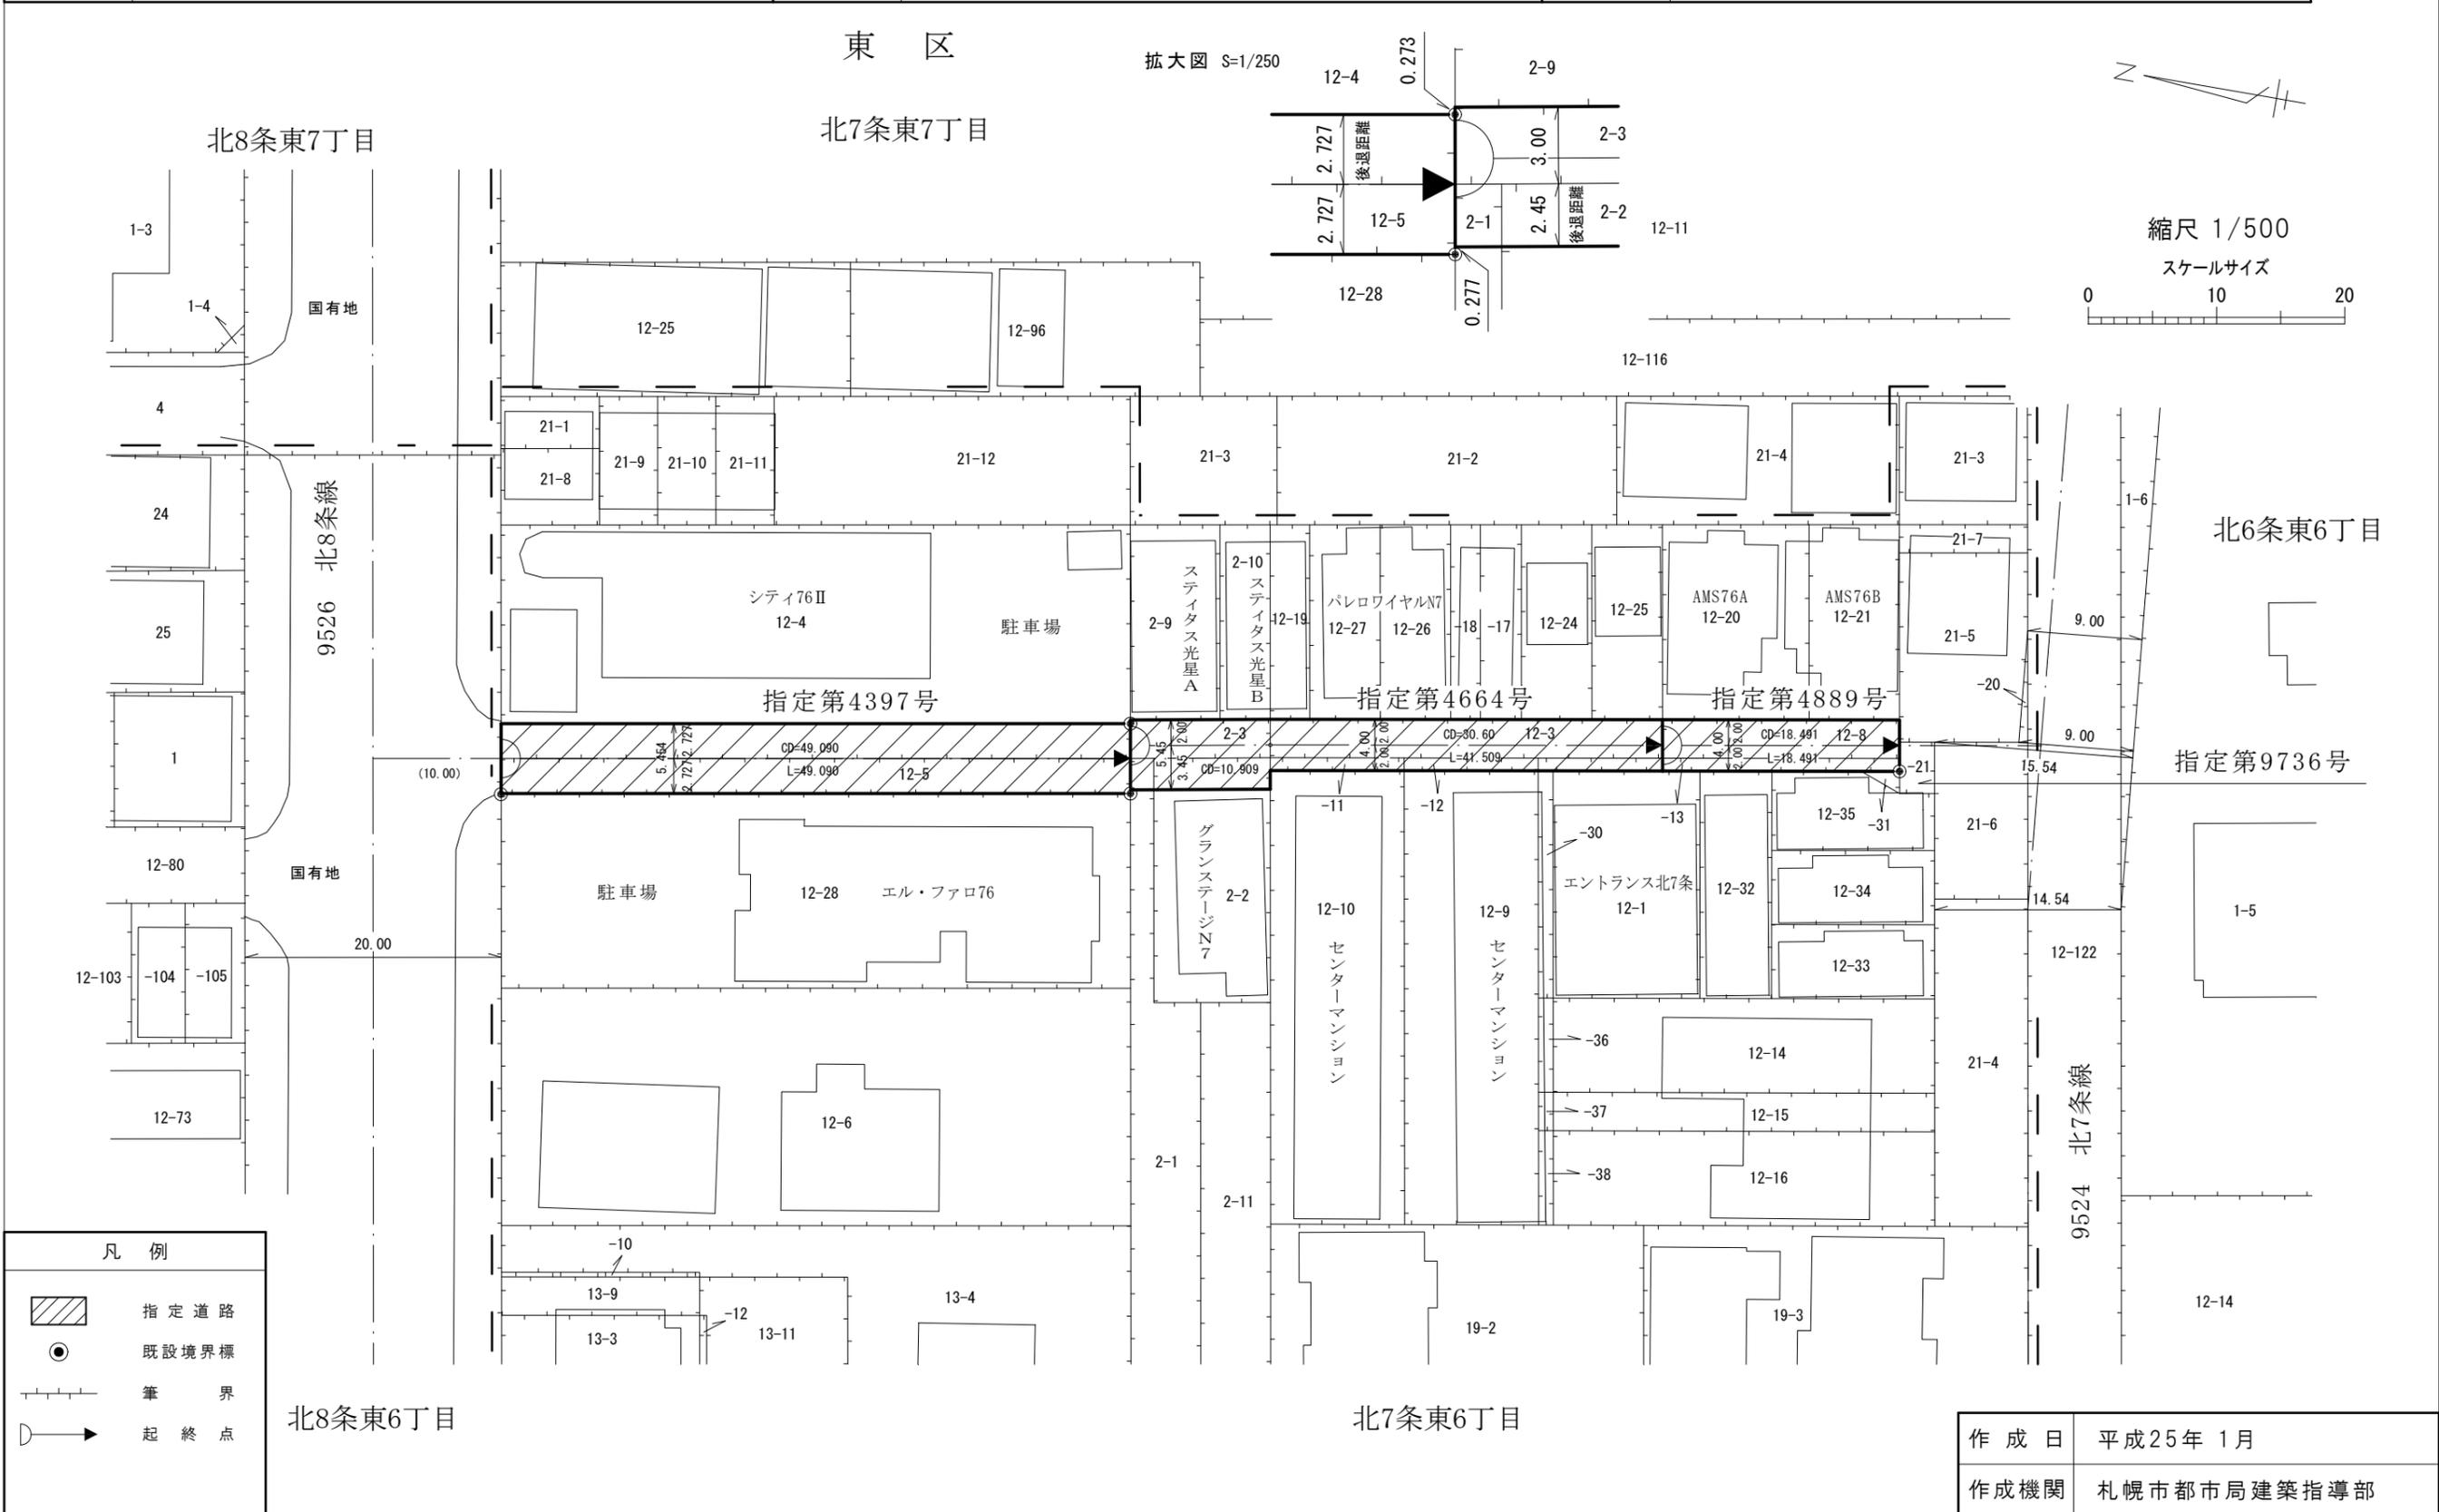

作成日	平成25年 1月
作成機関	札幌市都市局建築指導部