
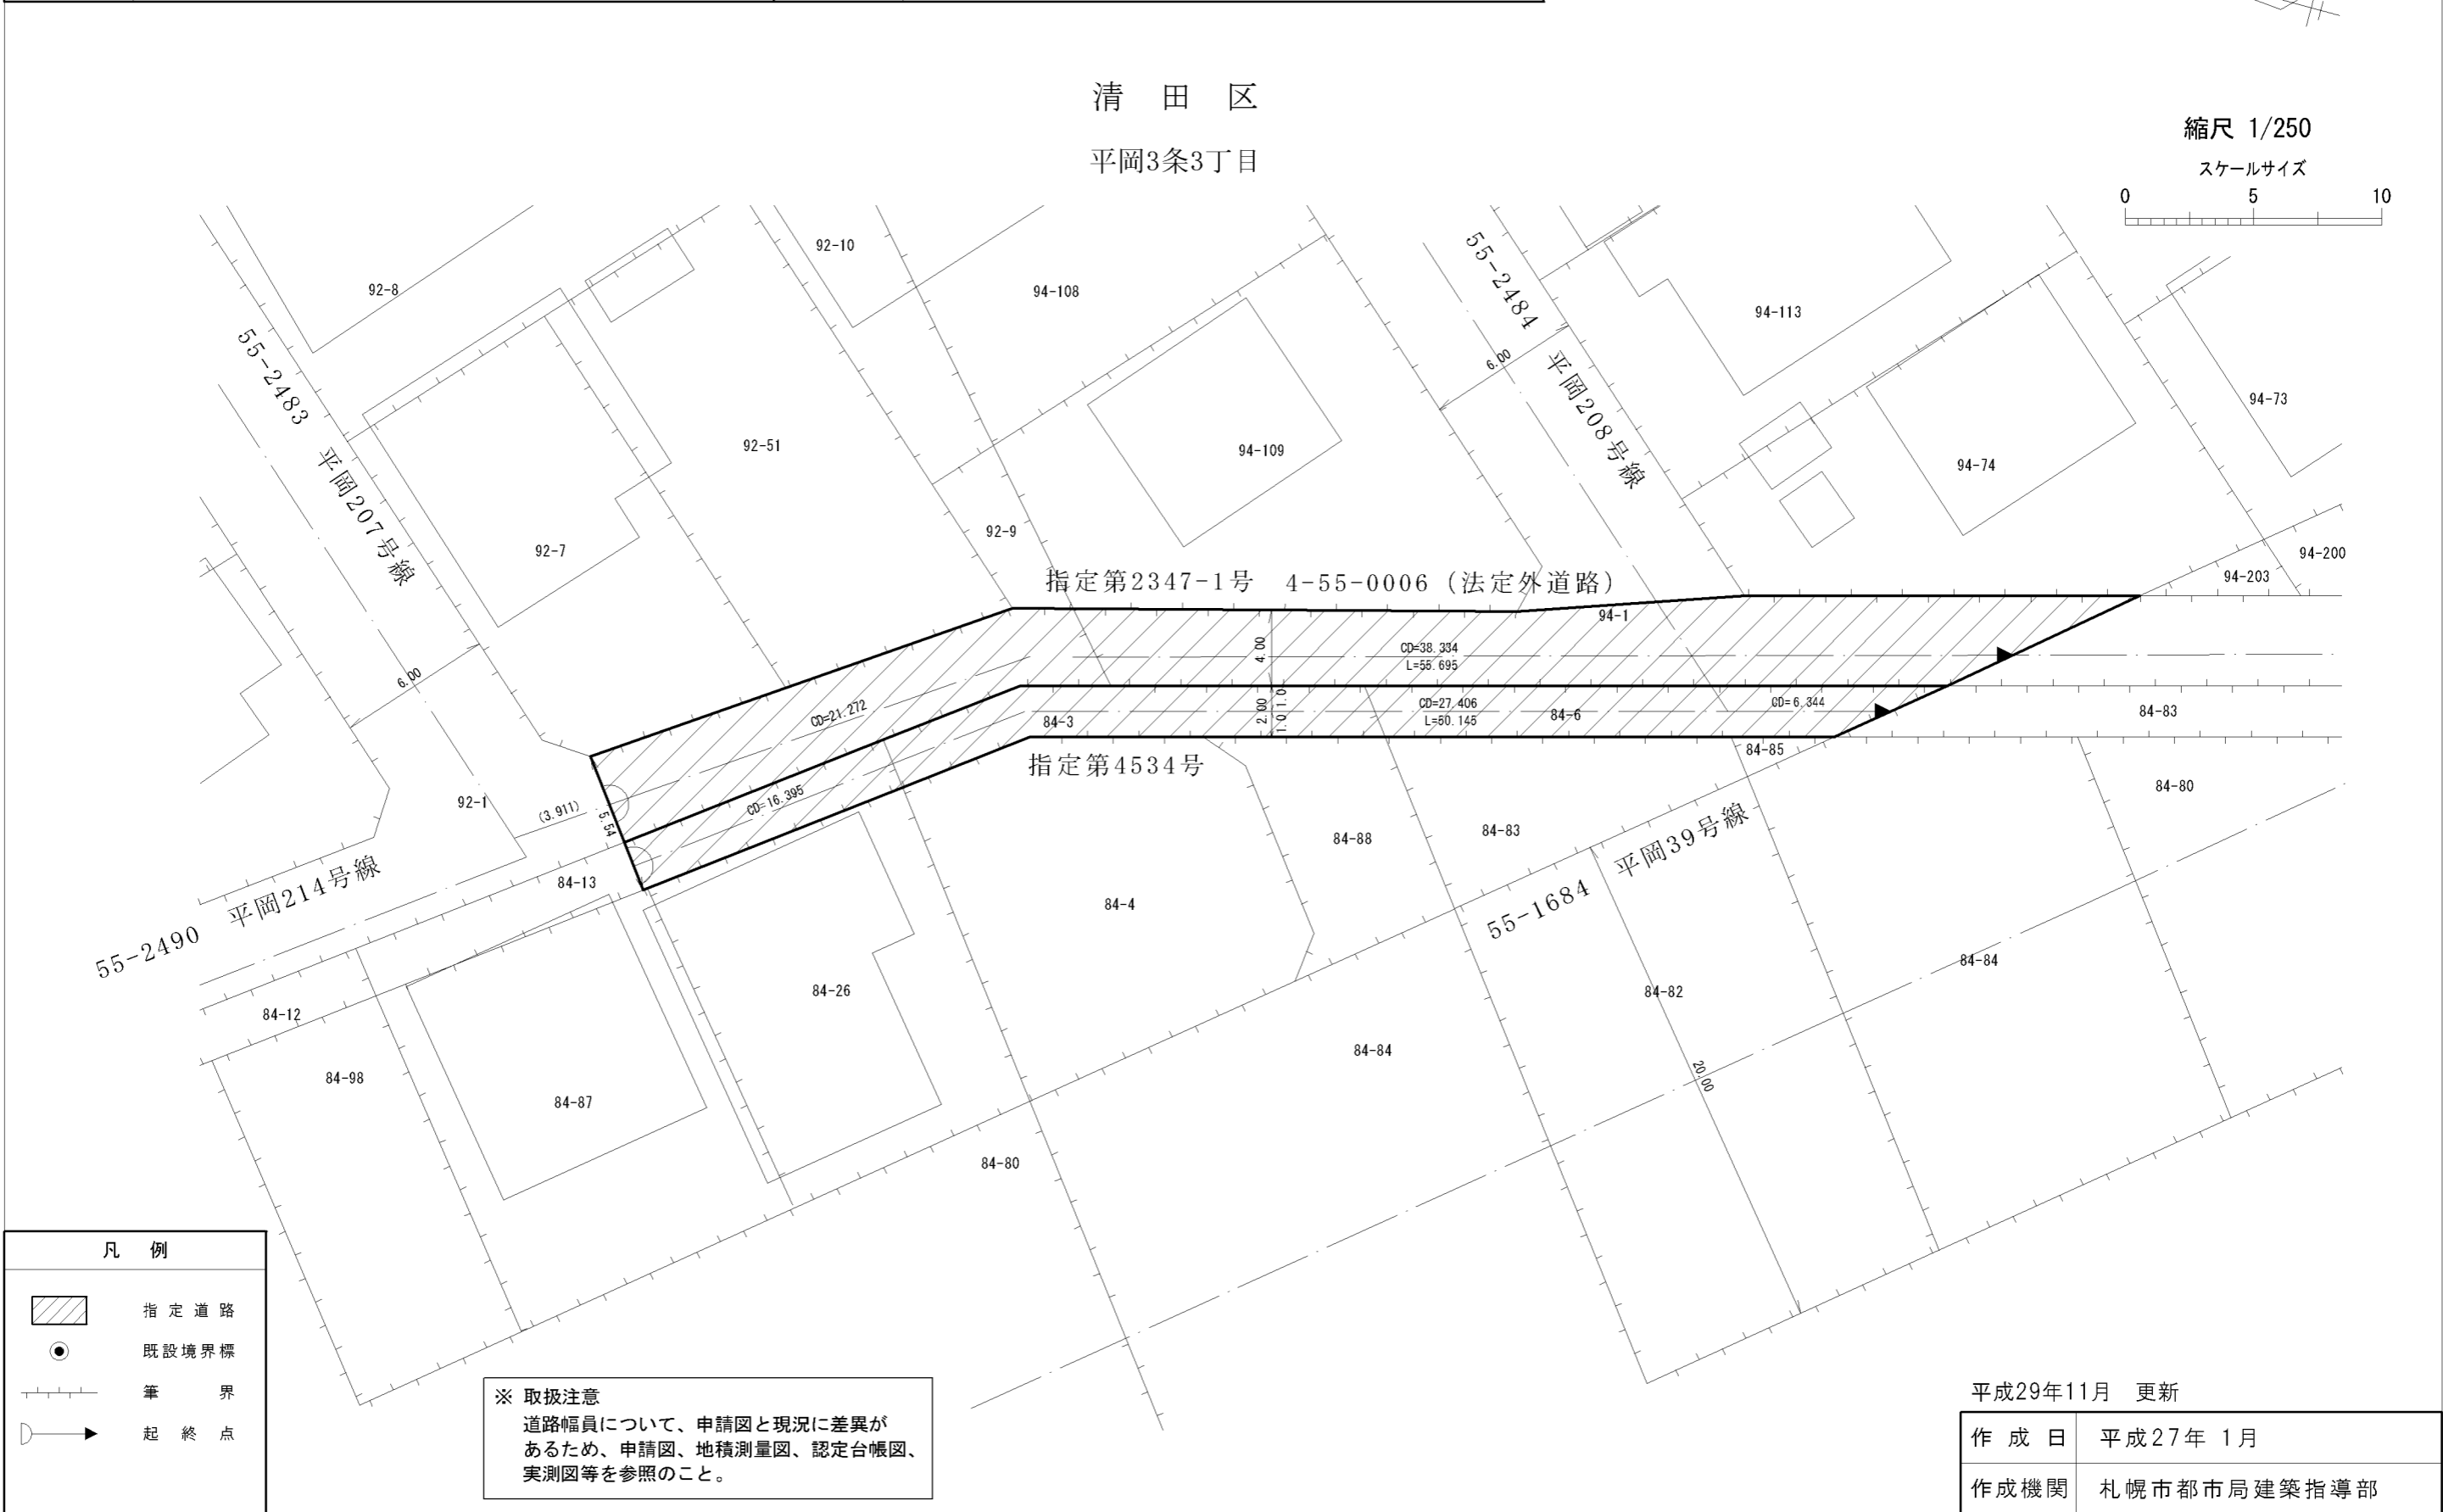


# 指 定 道 路 調 書 そ の 1

整理番号	4534	指定道路図対照番号		指定道路の種類	5号道路
指定の年月日	昭和46年8月17日	指定道路の延長	50.145 m	指定道路の幅員	2 m
指定道路の位置	札幌市清田区平岡3条3丁目 84番13の内ほか <div style="text-align: right; font-size: small;">地番が複数ある場合は代表地番を記載</div>				
申請者の氏名	平和交通株式会社			都市計画区域の区分	市街化区域
水平距離指定の年月日		水平距離指定に係る道路の部分の延長	m	水平距離	m
水平距離指定に係る道路の部分の位置					
その他	平成27年(2015年)1月1日 作成 平成29年(2017年)11月 更新				

指定道路調書その2			指定道路調書その2				
指定番号	第4534号	申請地	札幌市清田区平岡3条3丁目	指定番号	第2347-1号	申請地	札幌市清田区平岡3条3丁目
指定年月日	昭和46年8月17日	地番	84番13の内ほか	指定年月日	昭和36年10月20日	地番	94番1の内ほか
道路の種類	建築基準法第42条第1項第5号	幅員	2.00 m	道路の種類	建築基準法第42条第1項第5号	幅員	4.0 m
図郭番号	14-13	延長	50.145 m	図郭番号	14-13	延長	55.695 m
備考	土地の位置及び形状は概略を記載したものです。			備考	土地の位置及び形状は概略を記載したものです。		

清田区  
平岡3条3丁目

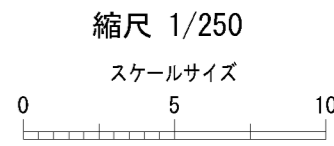

凡例

	指定道路
	既設境界標
	筆界
	起終点

※ 取扱注意  
道路幅員について、申請図と現況に差異があるため、申請図、地積測量図、認定台帳図、実測図等を参照のこと。

平成29年11月 更新

作成日	平成27年 1月
作成機関	札幌市都市局建築指導部