


指 定 道 路 調 書 そ の 1

整理番号	4564	指定道路図対照番号		指定道路の種類	5号道路
指定の年月日	昭和46年10月13日	指定道路の延長	65.142 m	指定道路の幅員	6 m
指定道路の位置	札幌市豊平区月寒東2条7丁目 55番4ほか <div style="text-align: right;">地番が複数ある場合は代表地番を記載</div>				
申請者の氏名	飛瀬 敏雄			都市計画区域の区分	市街化区域
水平距離指定の年月日		水平距離指定に係る道路の部分の延長	m	水平距離	m
水平距離指定に係る道路の部分の位置					
その他	平成25年(2013年)1月1日 作成 平成29年(2017年)11月 更新				

指定道路調書その2			
指定番号	第4564号	申請地	札幌市豊平区月寒東2条7丁目
指定年月日	昭和46年10月13日	地番	55番4ほか
道路の種類	建築基準法第42条第1項第5号	幅員	6.00 m
図郭番号	11-11	延長	65.142 m
備考	土地の位置及び形状は概略を記載したものです。		

豊平区
月寒東2条7丁目

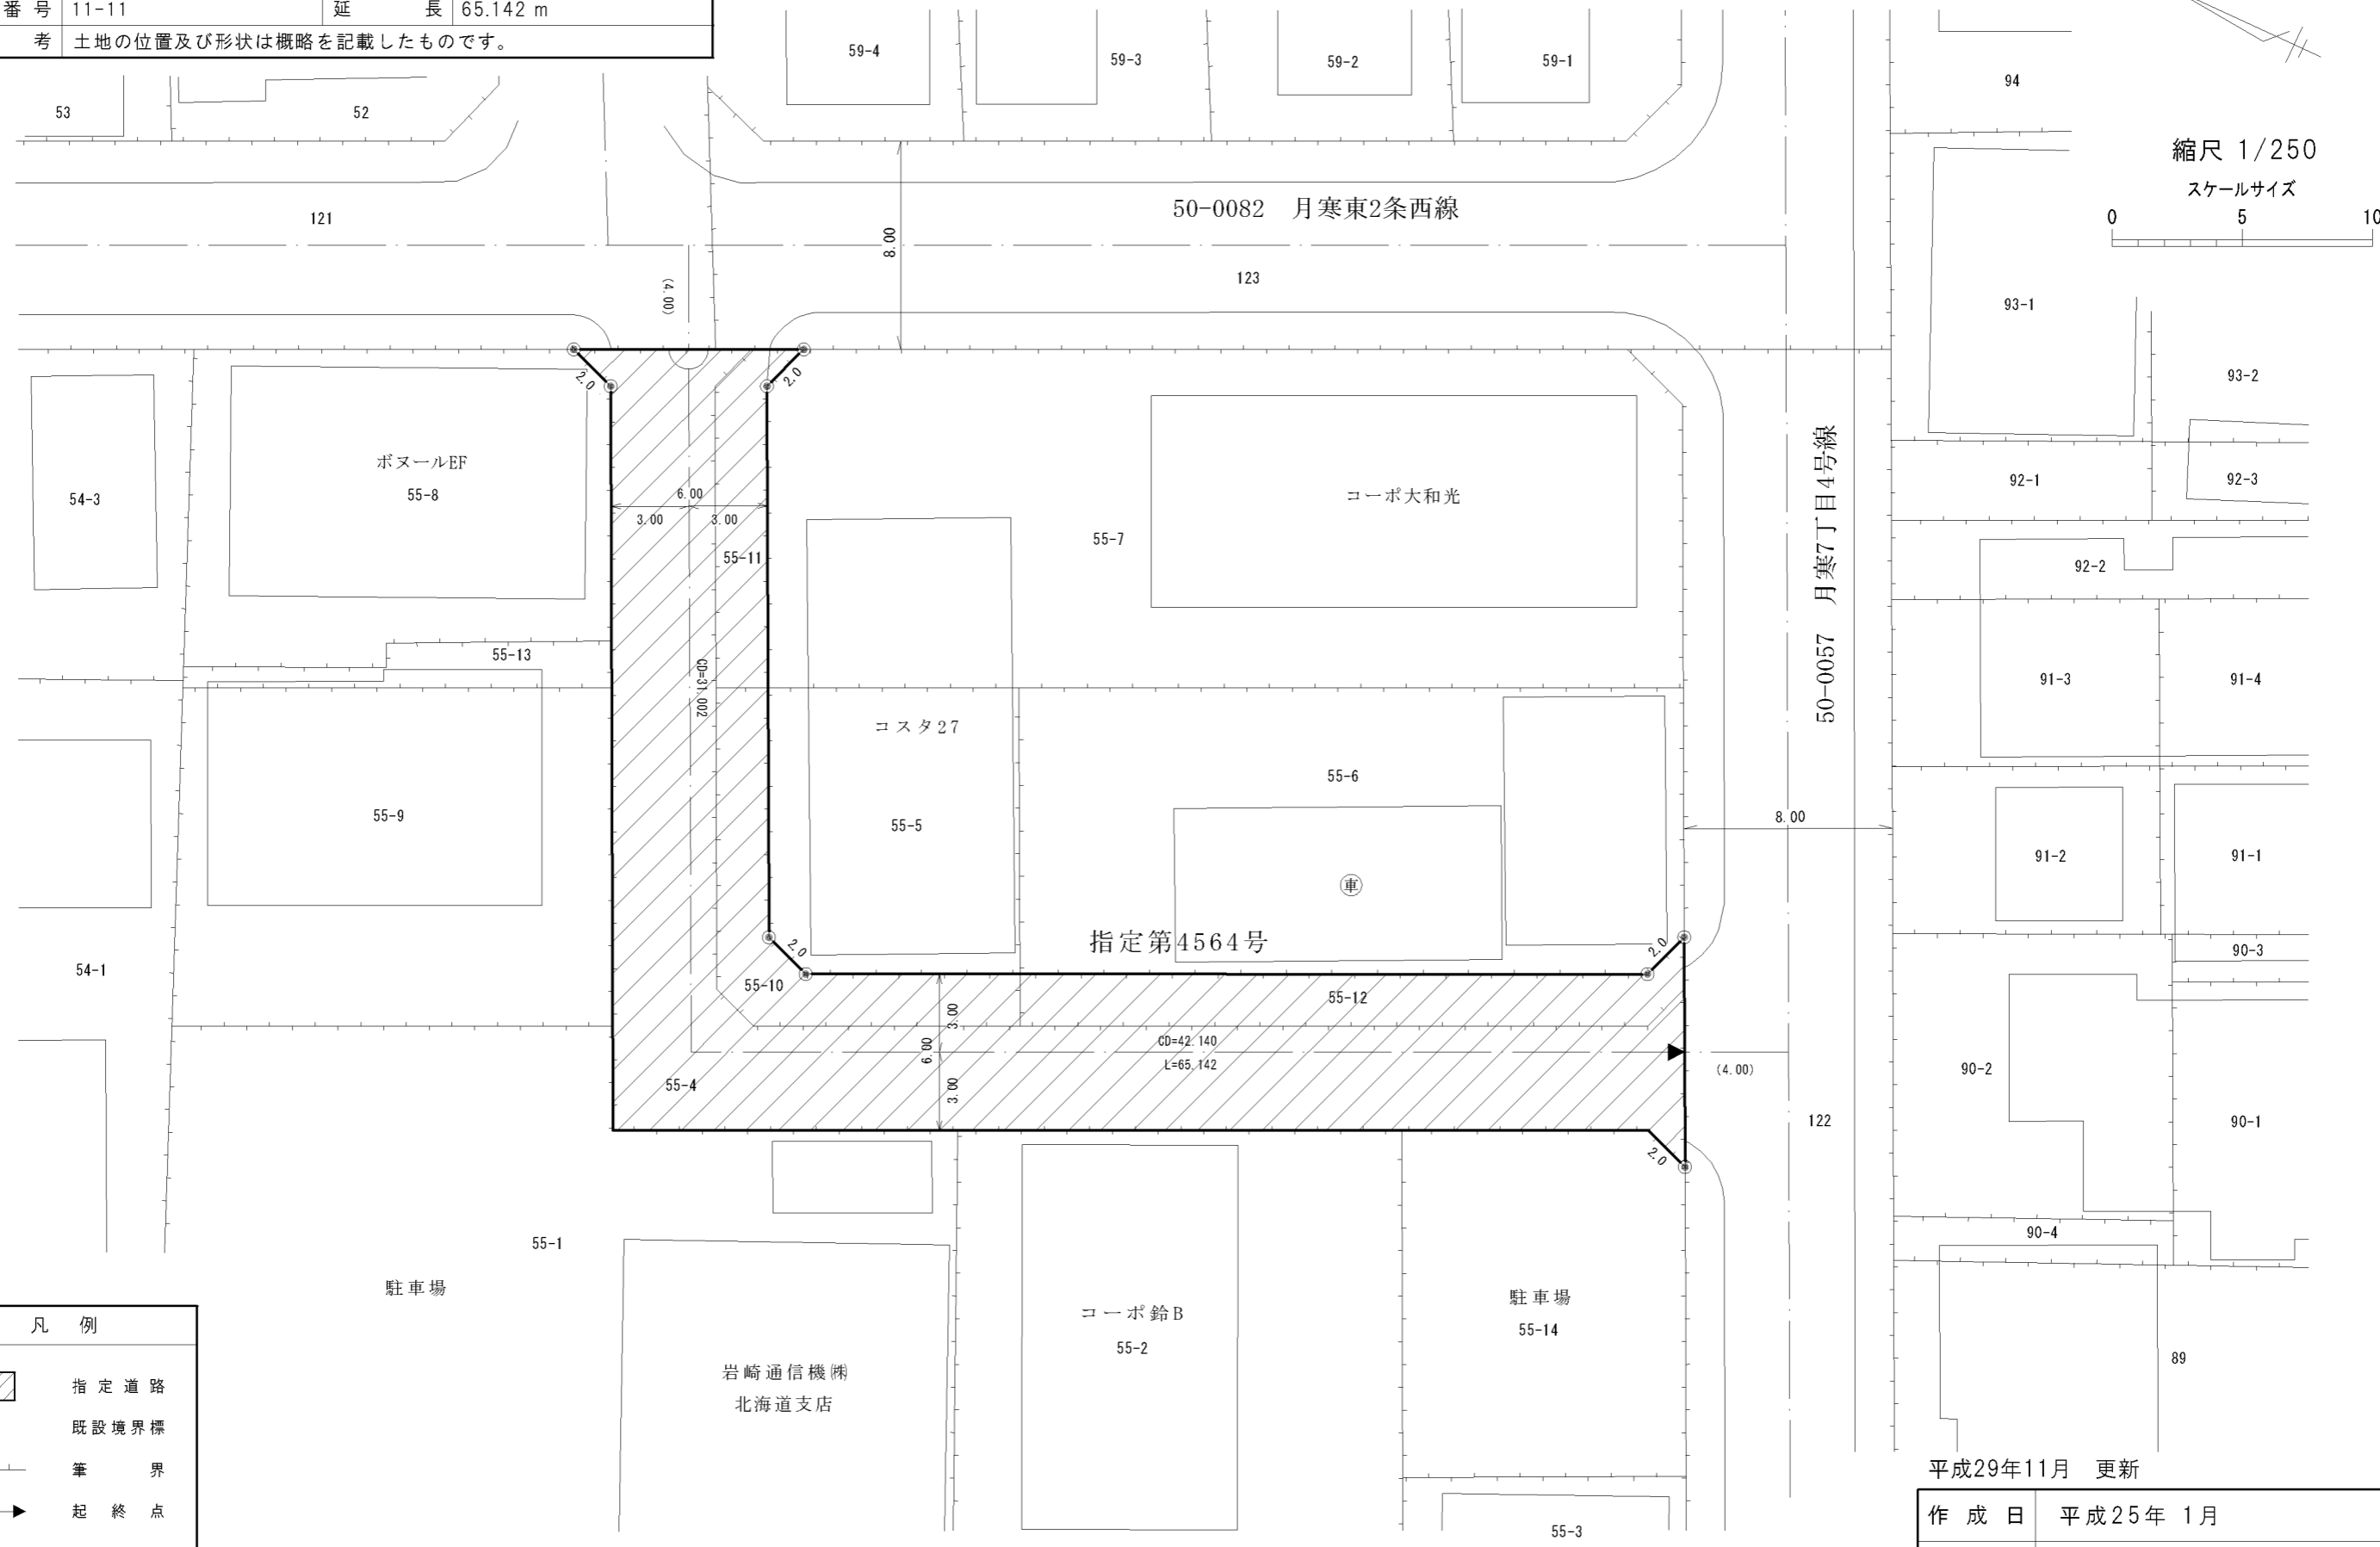

縮尺 1/250
スケールサイズ
0 5 10

凡例	
	指定道路
	既設境界標
	筆界
	起終点

平成29年11月 更新	
作成日	平成25年 1月
作成機関	札幌市都市局建築指導部