

指 定 道 路 調 書 そ の 1

整理番号	4660	指定道路図対照番号		指定道路の種類	5号道路
指定の年月日	昭和47年6月27日	指定道路の延長	119.181 m	指定道路の幅員	4.129 ~ 6.311 m
指定道路の位置	札幌市豊平区月寒東1条6丁目 573番51 <div style="text-align: right;">地番が複数ある場合は代表地番を記載</div>				
申請者の氏名	矢 萩 修 司			都市計画区域の区分	市街化区域
水平距離指定の年月日		水平距離指定に係る道路の部分の延長	m	水平距離	m
水平距離指定に係る道路の部分の位置					
その他	平成25年(2013年)1月1日 作成				

指定道路調書その2

指定番号	第4660号	申請地	札幌市豊平区月寒東1条6丁目
指定年月日	昭和47年 6月27日	地番	573番51
道路の種類	建築基準法第42条第1項第5号	幅員	4.129 m~6.311m
図郭番号	11-11	延長	119.181 m
備考	土地の位置及び形状は概略を記載したものです。		

豊平区




月寒東1条5丁目


月寒東1条6丁目

縮尺 1/500

スケールサイズ

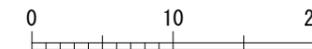

月寒東1条7丁目

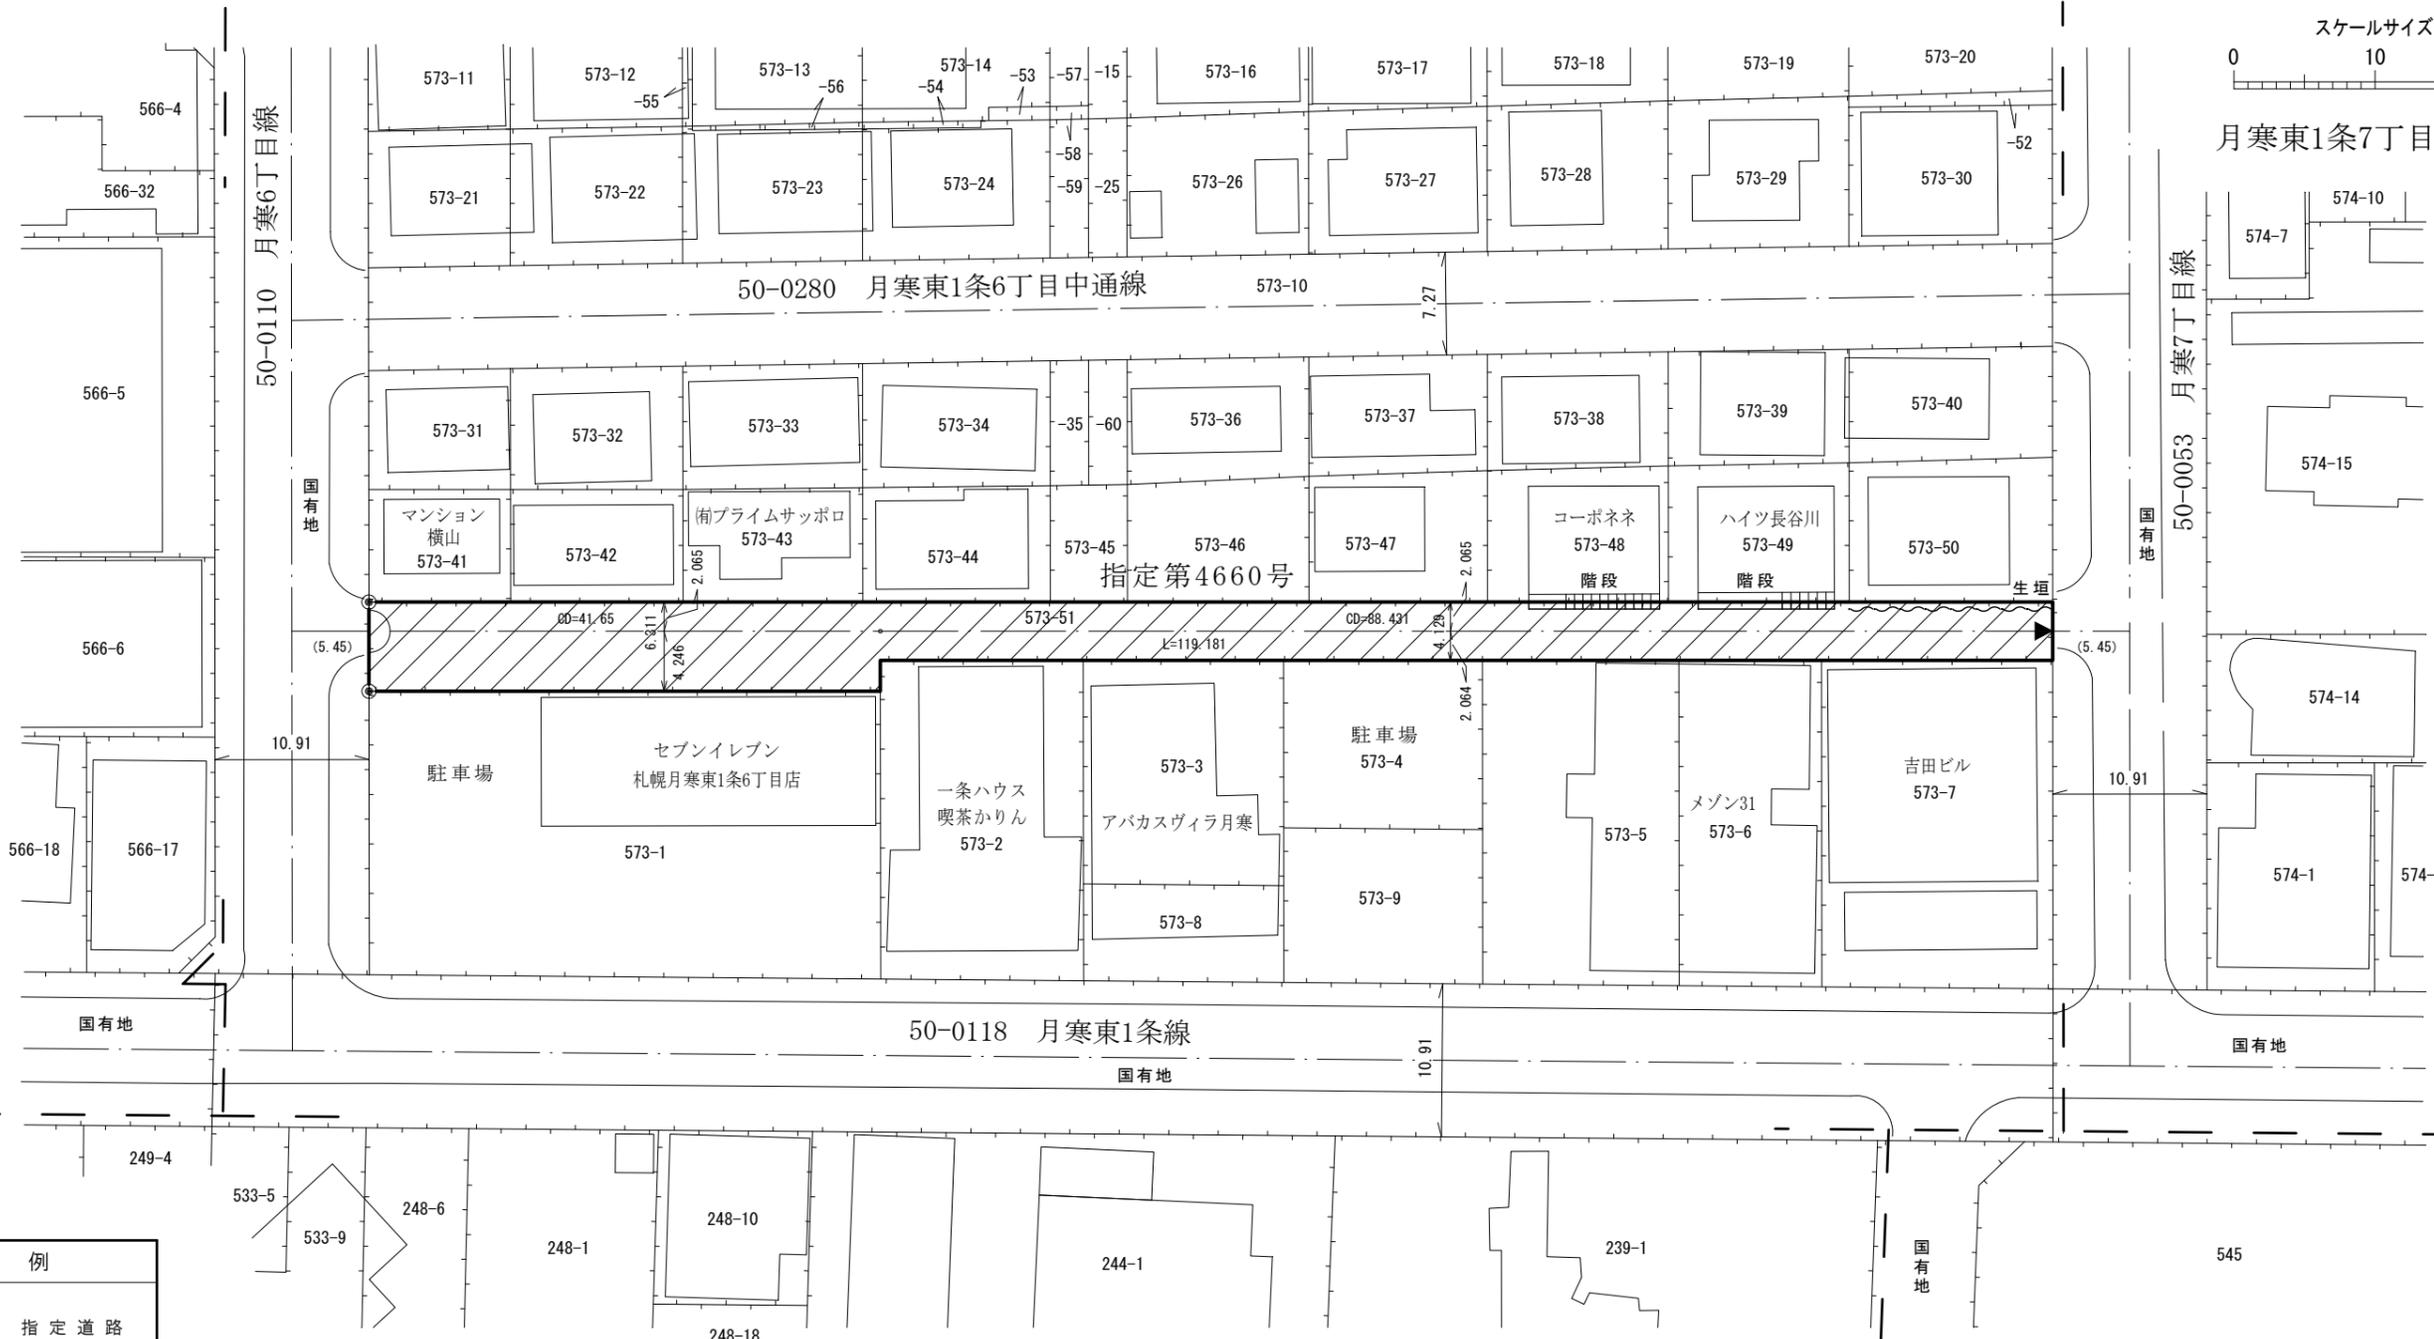

凡例

- 指定道路
- 既設境界標
- 筆界
- 起終点

月寒中央通6丁目

月寒中央通7丁目

作成日	平成25年 1月
作成機関	札幌市都市局建築指導部