

指 定 道 路 調 書 そ の 1

整理番号	4691	指定道路図対照番号		指定道路の種類	5号道路
指定の年月日	昭和47年8月3日	指定道路の延長	155.16 m	指定道路の幅員	5 m
指定道路の位置	札幌市東区北7条東5・6丁目 2番1ほか <div style="text-align: right; font-size: small;">地番が複数ある場合は代表地番を記載</div>				
申請者の氏名	齊 藤 石 之 助			都市計画区域の区分	市街化区域
水平距離指定の年月日		水平距離指定に係る道路の部分の延長	m	水平距離	m
水平距離指定に係る道路の部分の位置					
その他	平成25年(2013年)1月1日 作成 平成27年(2015年)1月、平成28年(2016年)12月 更新				

指定道路調書その2

指定番号	第4691号	申請地	札幌市東区北7条東5・6丁目
指定年月日	昭和47年 8月 3日	地番	2番1ほか
道路の種類	建築基準法第42条第1項第5号	幅員	5.00 m
図郭番号	08-09・08-10	延長	155.16 m
備考	土地の位置及び形状は概略を記載したものです。		

東 区



北8条東5丁目

北8条東6丁目



縮尺 1/500

スケールサイズ

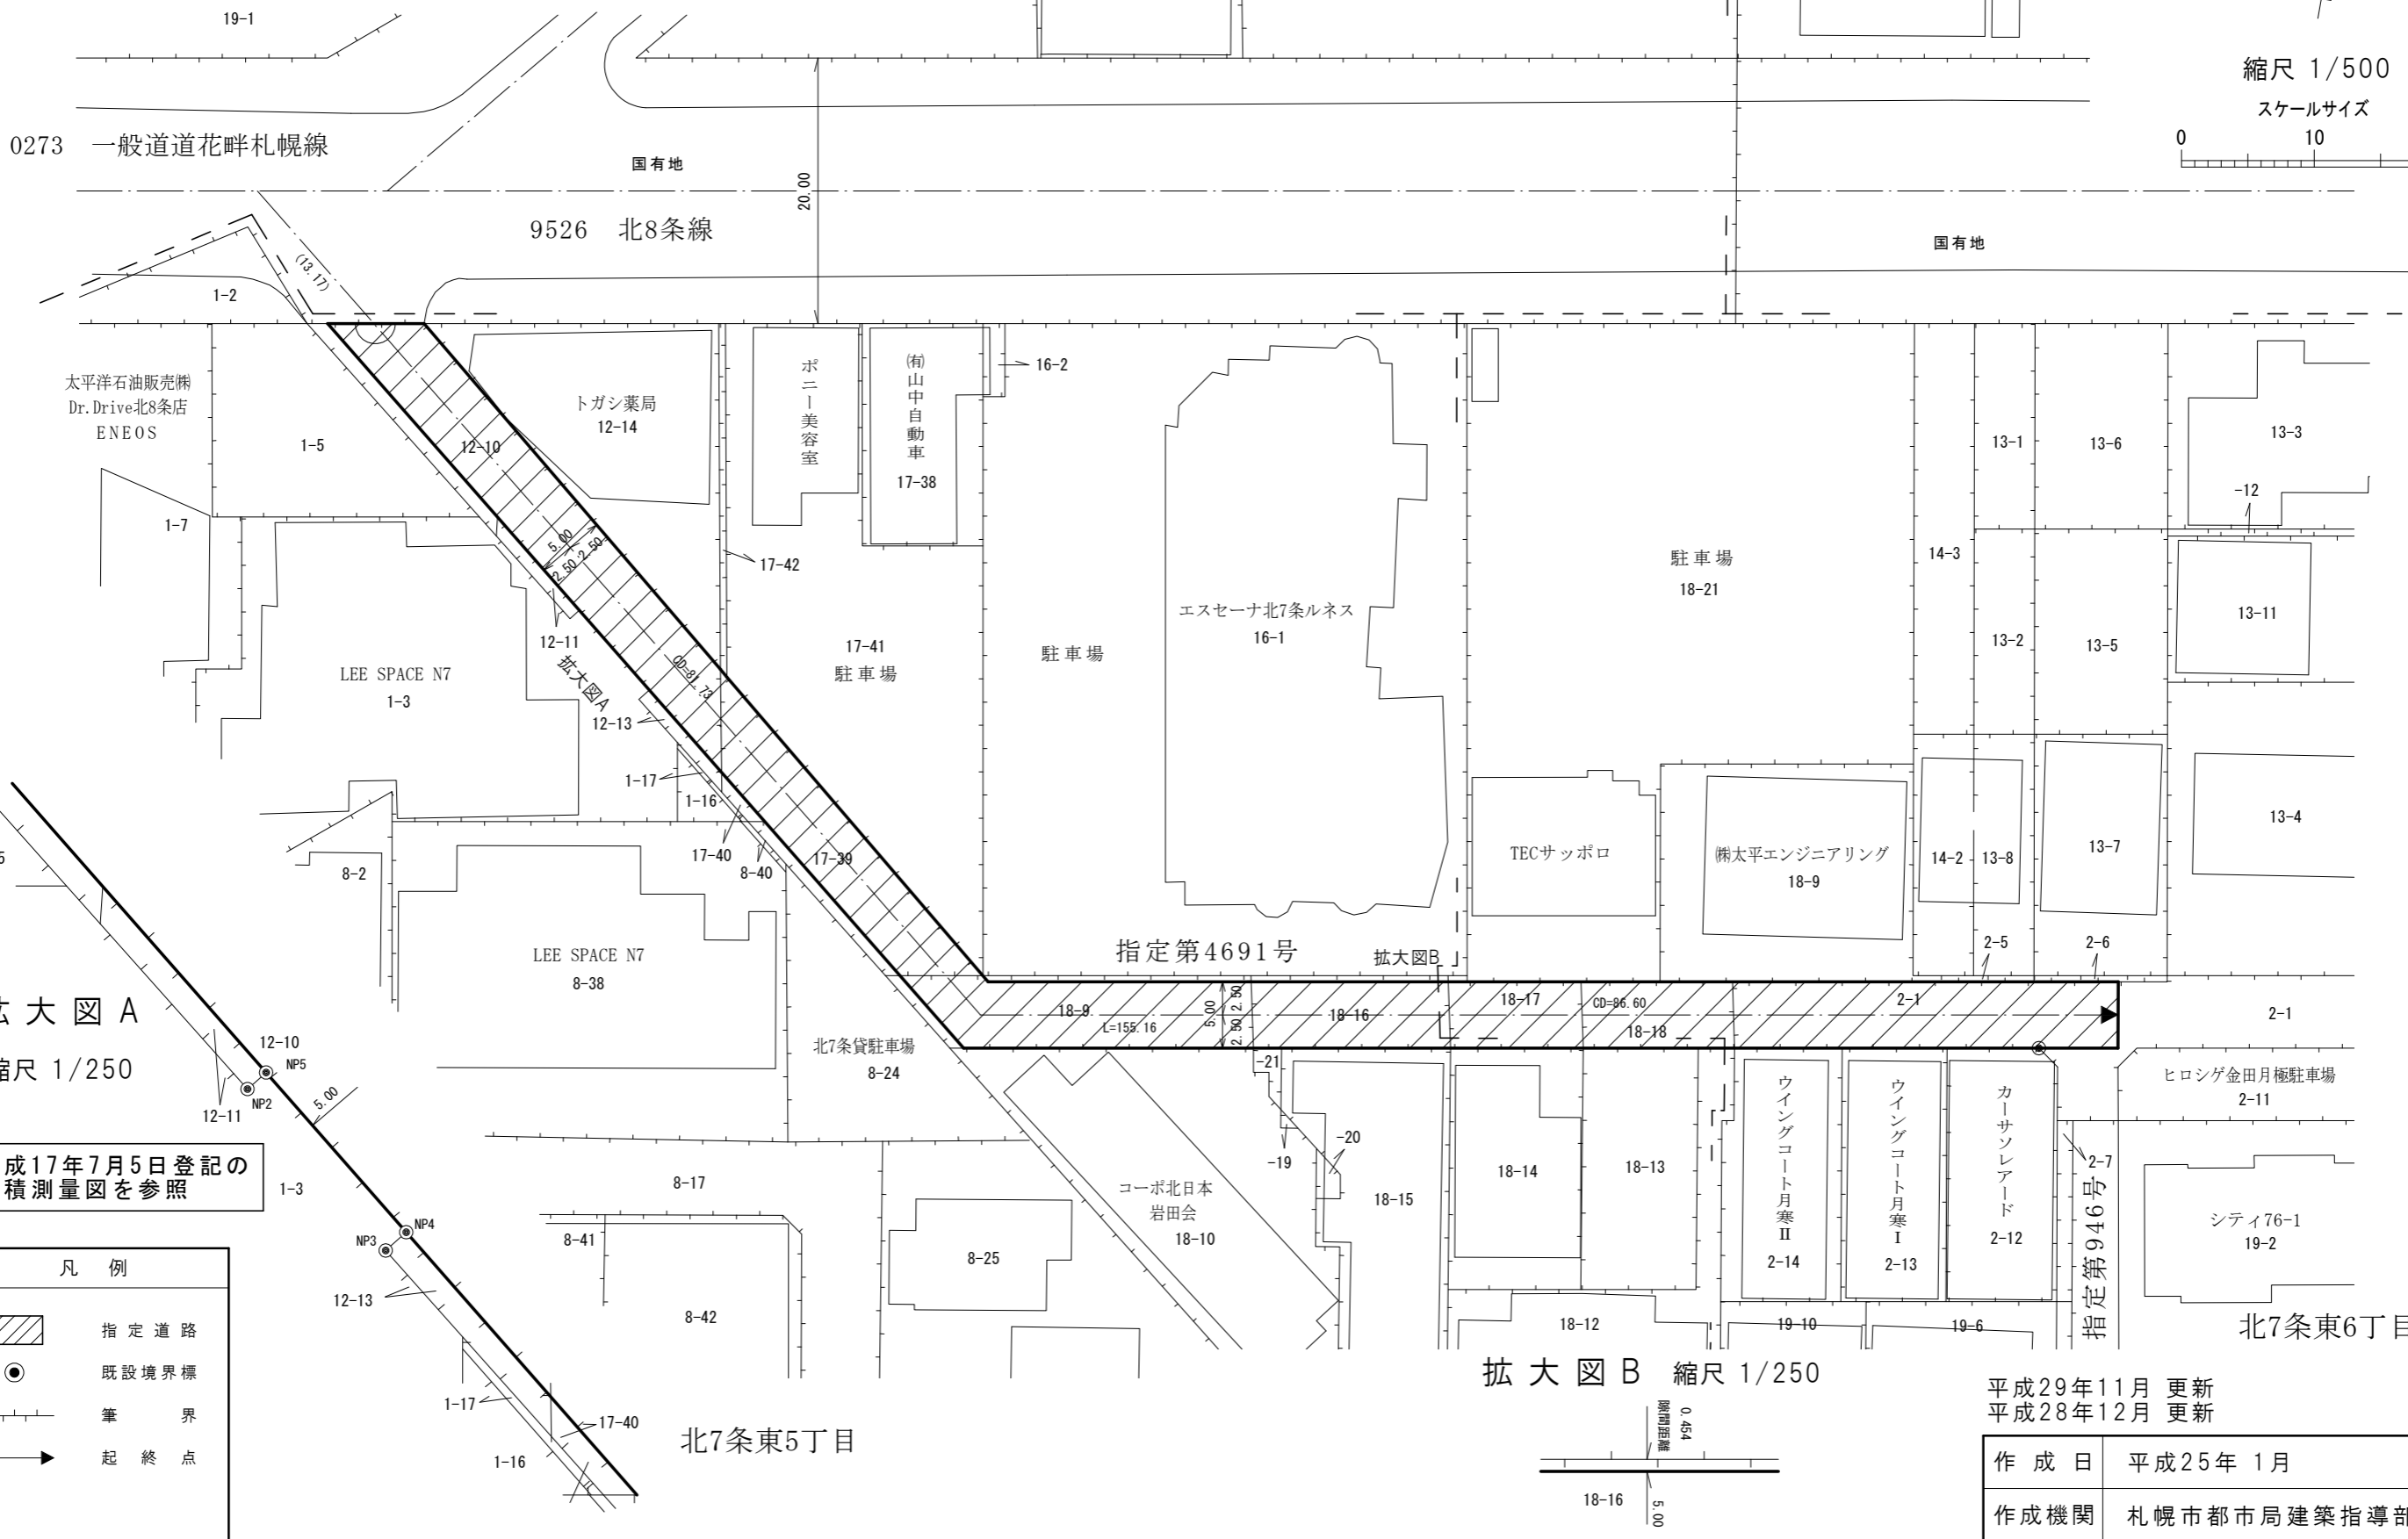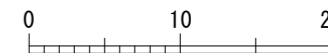

太平洋石油販売株式会社
Dr. Drive北8条店
ENEOS

トガシ薬局
12-14

ポニー美容室
17-38

柳山中自動車
17-38

エスセーナ北7条ルネス
16-1

駐車場
18-21

TECサッポロ

株式会社北日本岩田会
18-10

ウイングコート月寒II
2-14

ウイングコート月寒I
2-13

カーサソレアード
2-12

シティ76-1
19-2

拡大図 A

縮尺 1/250

平成17年7月5日登記の
地積測量図を参照

凡 例	
	指定道路
	既設境界標
	筆 界
	起 終 点

拡大図 B 縮尺 1/250

平成29年11月 更新
平成28年12月 更新

作成日	平成25年 1月
作成機関	札幌市都市局建築指導部