

# 指 定 道 路 調 書 そ の 1

整理番号	4700	指定道路図対照番号		指定道路の種類	5号道路
指定の年月日	平成26年10月8日	指定道路の延長	32.227 m	指定道路の幅員	6 m
指定道路の位置	札幌市南区川沿13条2丁目 1876番1185ほか <div style="text-align: right; font-size: small;">地番が複数ある場合は代表地番を記載</div>				
申請者の氏名	医療法人 愛全会 理事長 赤塚知以			都市計画区域の区分	市街化区域
水平距離指定の年月日		水平距離指定に係る道路の部分の延長	m	水平距離	m
水平距離指定に係る道路の部分の位置					
その他	平成29年(2017年)11月1日 作成				

指定道路調書その2



指定番号	第4700号	申請地	札幌市南区川沿13条2丁目
指定年月日	昭和47年 8月28日	地番	1876番1952ほか
道路の種類	建築基準法第42条第1項第5号	幅員	6.000 m
図郭番号	15-08	延長	32.227 m
備考	土地の位置及び形状は概略を記載したものです。		

南区  
川沿13条2丁目

N

縮尺 1/250

スケールサイズ

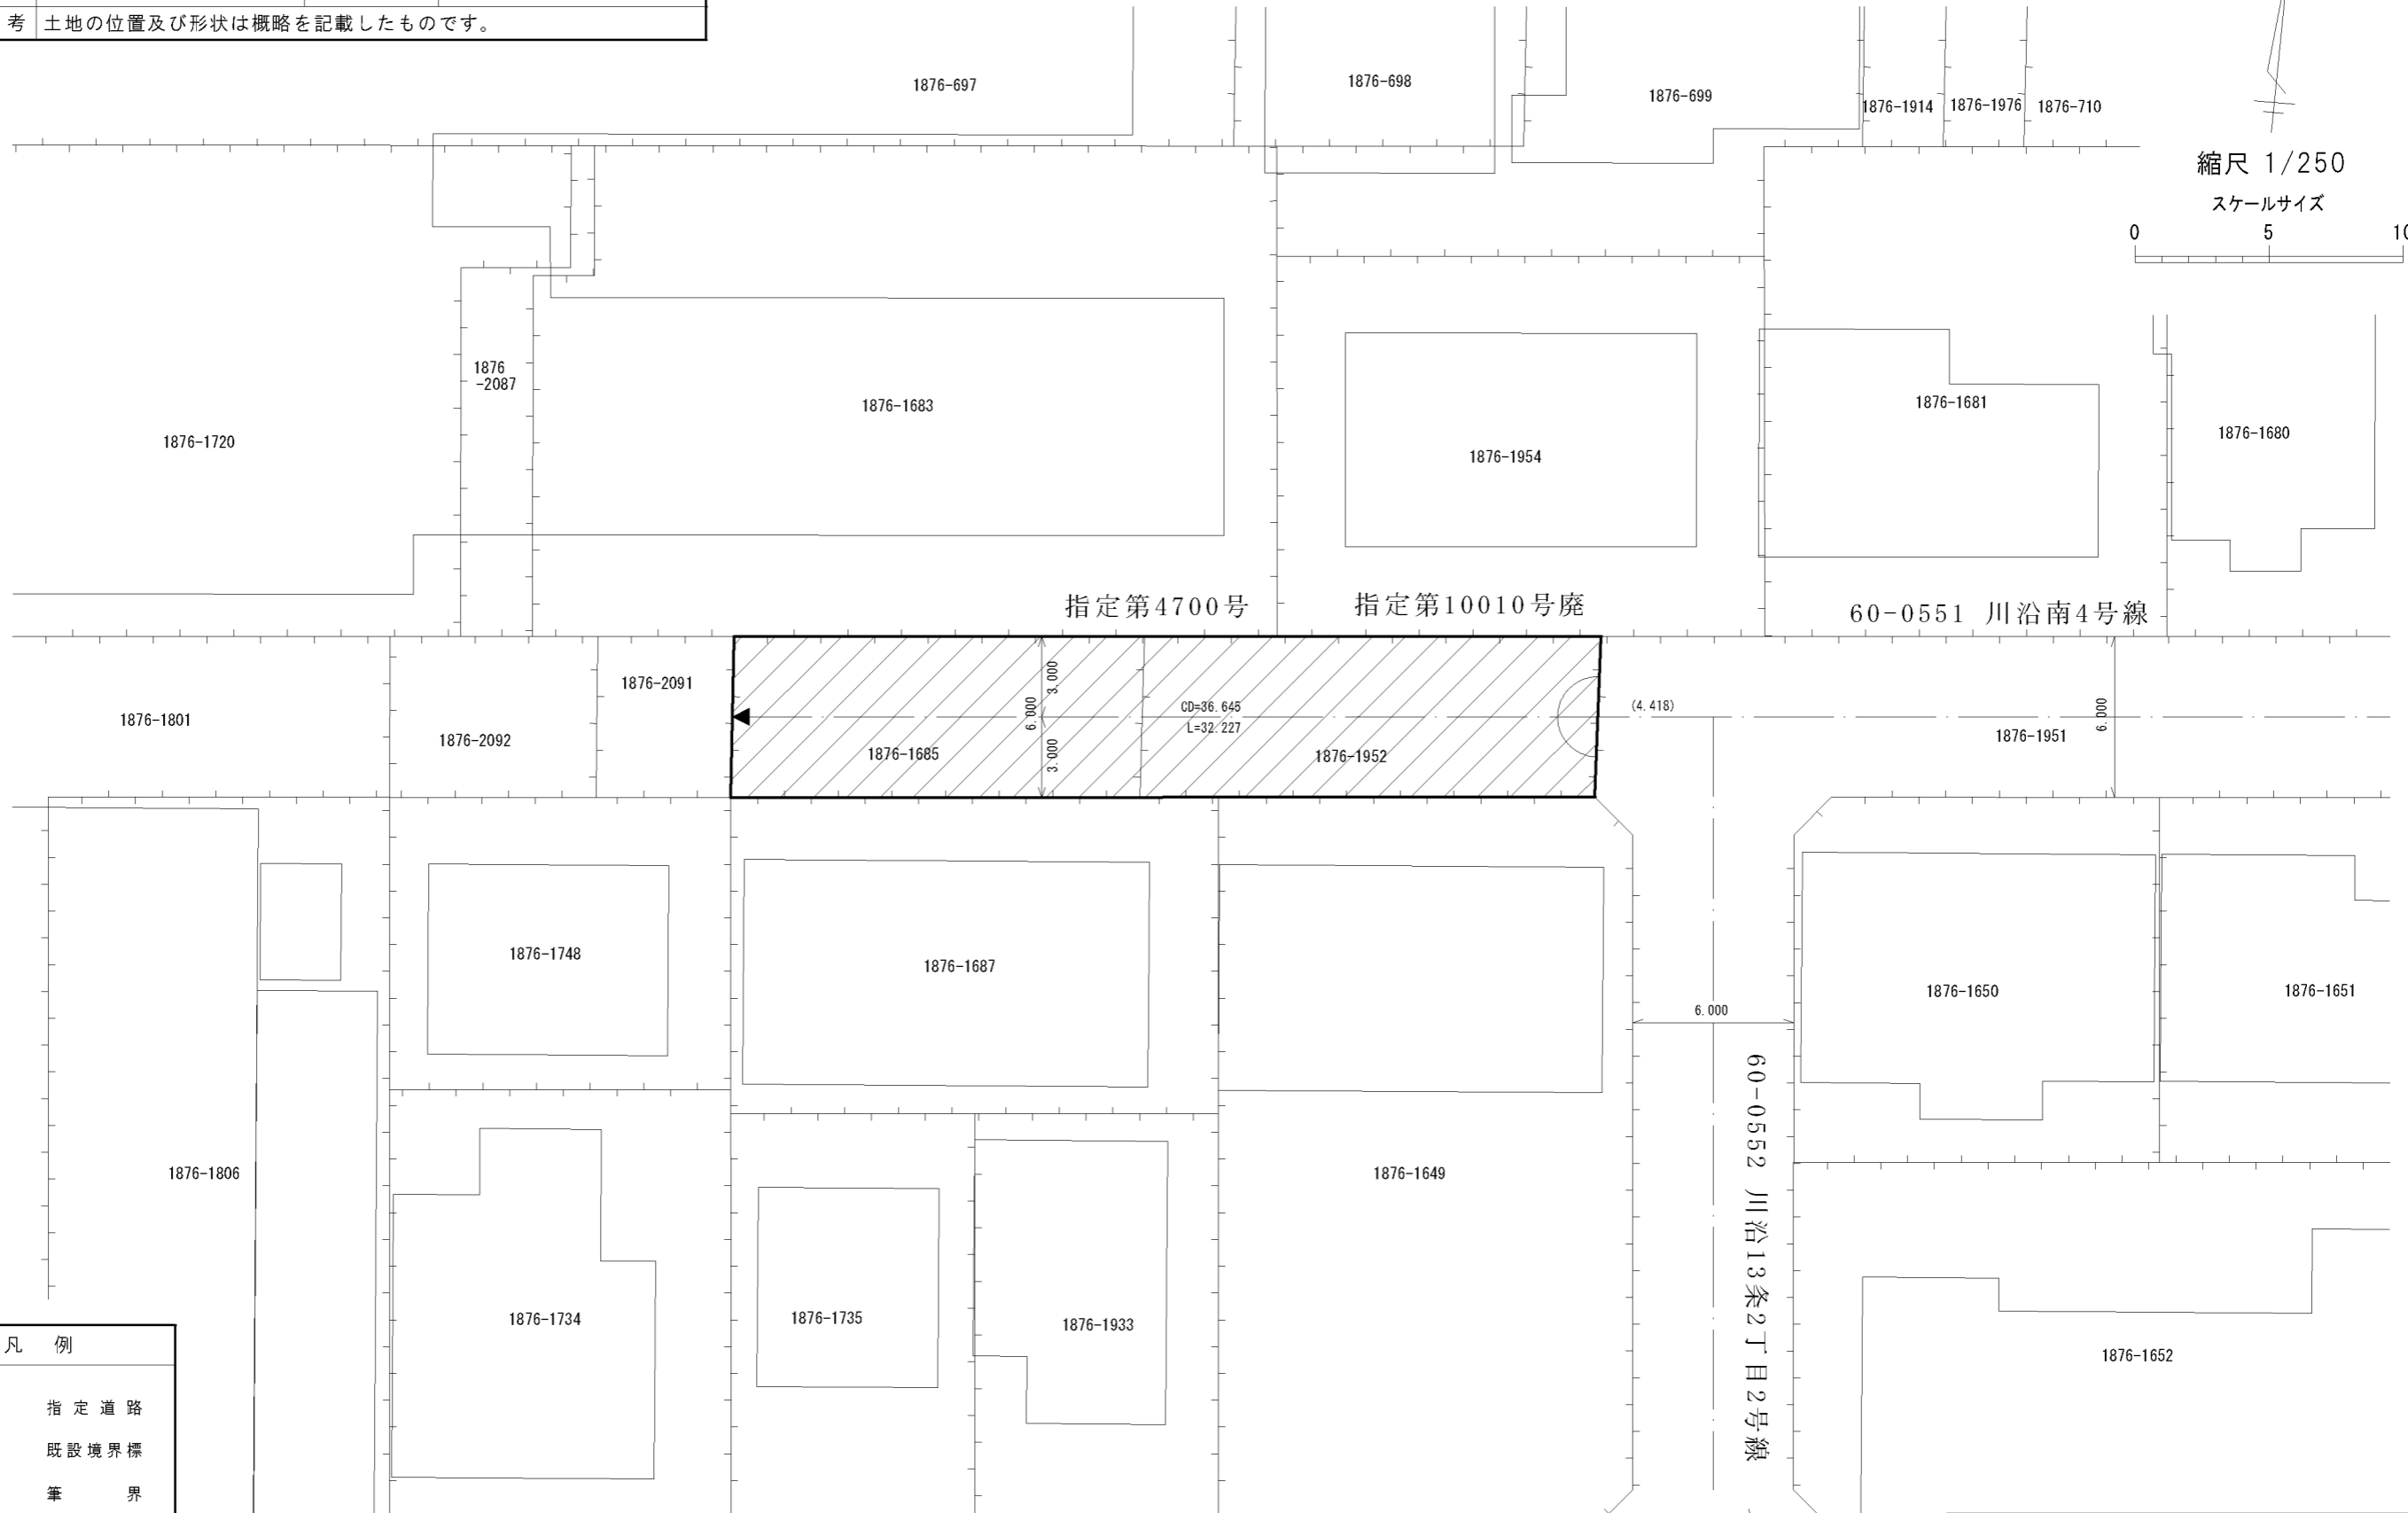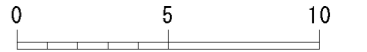

凡例	
	指定道路
	既設境界標
	筆界
	起終点

作成日	平成29年11月
作成機関	札幌市都市局建築指導部