

指 定 道 路 調 書 そ の 1

整理番号	4763	指定道路図対照番号		指定道路の種類	5号道路
指定の年月日	昭和47年12月23日	指定道路の延長	15.443 m	指定道路の幅員	4.000 m
指定道路の位置	札幌市西区発寒15条4丁目 949番1の内 <div style="text-align: right;">地番が複数ある場合は代表地番を記載</div>				
申請者の氏名	堀 川 信 生			都市計画区域の区分	市街化区域
水平距離指定の年月日		水平距離指定に係る道路の部分の延長	m	水平距離	m
水平距離指定に係る道路の部分の位置					
その他	平成28年(2016年)1月1日 作成				



指定道路調書その2

指定番号	第4763号	申請地	札幌市西区発寒15条4丁目
指定年月日	昭和47年12月23日	地番	949番1の内
道路の種類	建築基準法第42条第1項第5号	幅員	4.000 m
図郭番号	06-07	延長	15.443 m
備考	土地の位置及び形状は概略を記載したものです。		



西区
発寒15条4丁目

縮尺 1/250

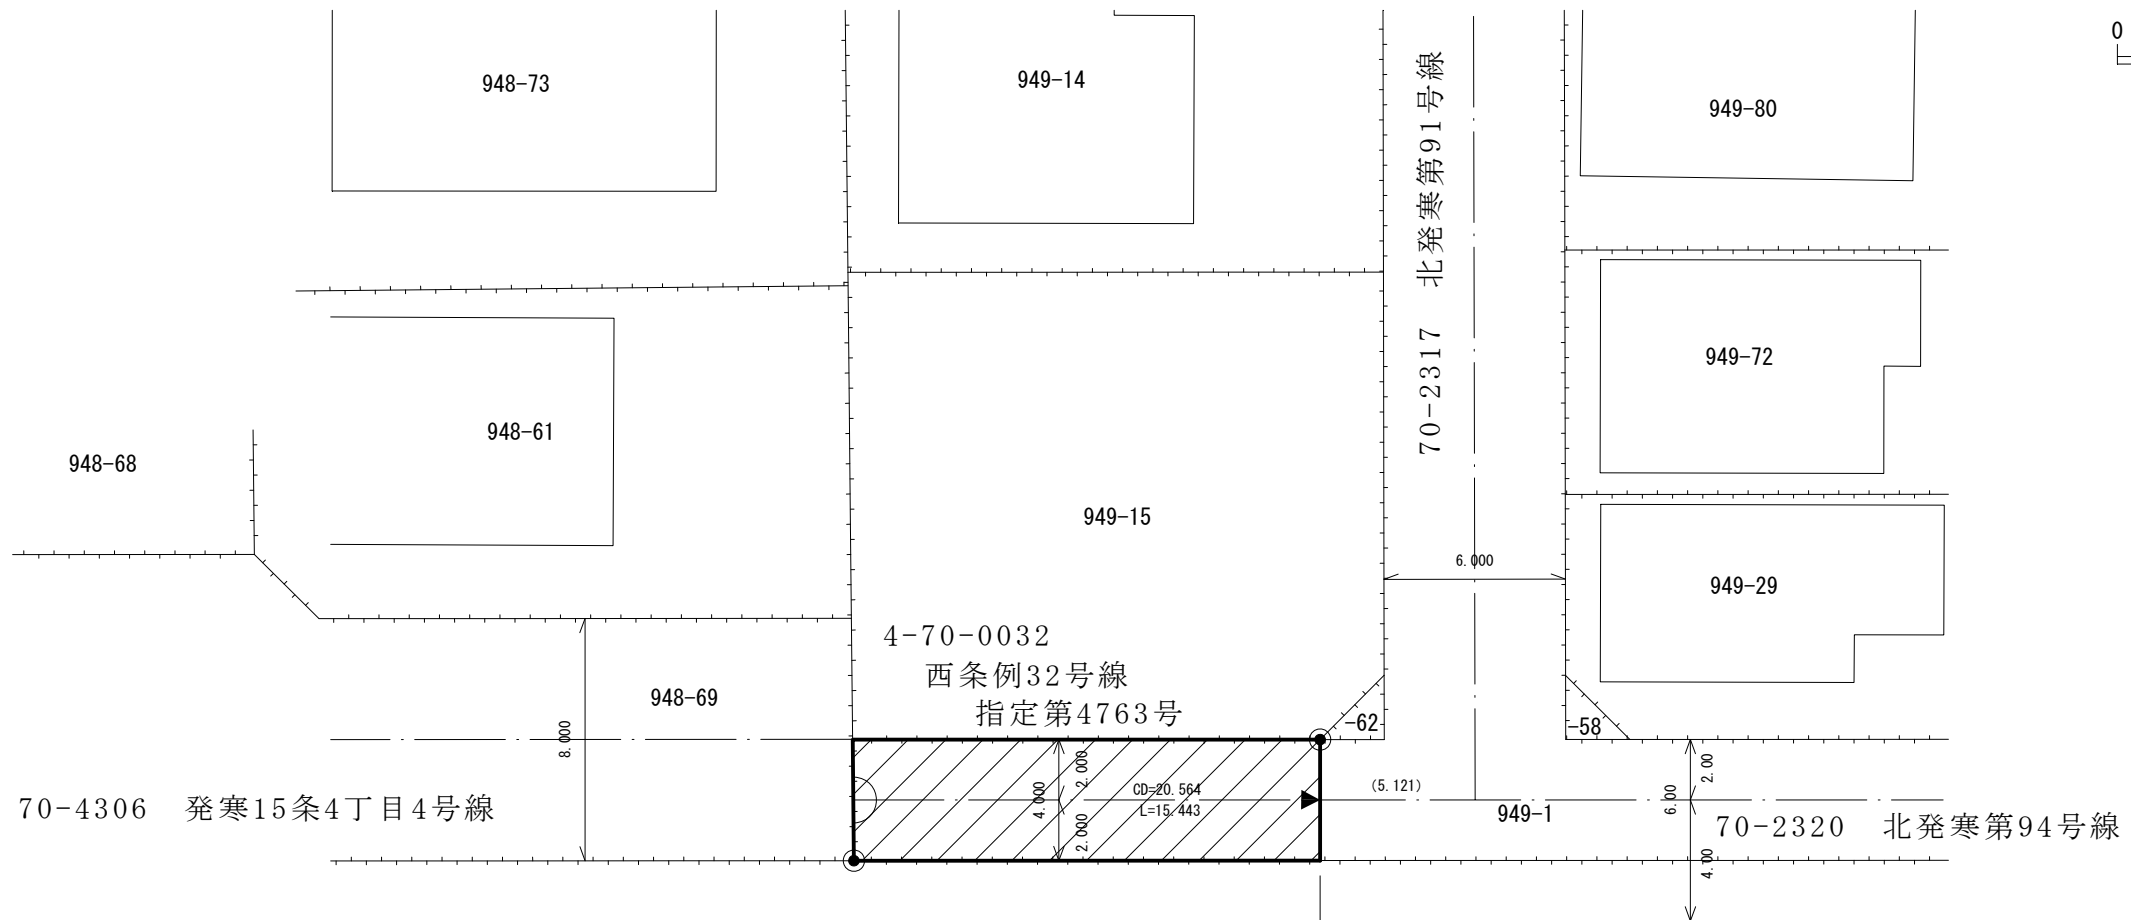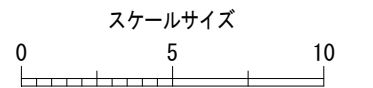

凡例	
	指定道路
	既設境界標
	筆界
	起終点

発寒15条12丁目

作成日	平成28年 1月
作成機関	札幌市都市局建築指導部