


# 指 定 道 路 調 書 そ の 1

整理番号	4774	指定道路図対照番号		指定道路の種類	5号道路
指定の年月日	昭和48年1月22日	指定道路の延長	101.108 m	指定道路の幅員	4 m
指定道路の位置	<p>札幌市中央区南1条西20丁目 46番20                  この指定道路調書は「位置づけ参考資料」(詳しくは札幌市建築指導部のHPを参照)に基づき作成したものです。位置について疑義がある場合は、札幌市役所2階2番窓口へお問い合わせください。</p> <p style="text-align: right;">地番が複数ある場合は代表地番を記載</p>				
申請者の氏名	千葉多加雄			都市計画区域の区分	市街化区域
水平距離指定の年月日		水平距離指定に係る道路の部分の延長	m	水平距離	m
水平距離指定に係る道路の部分の位置					
その他	平成25年(2013年)1月1日 作成				

指定道路調書その2

指定番号	第4774号	申請地	札幌市中央区南1条西20丁目
指定年月日	昭和48年 1月22日	地番	46番20
道路の種類	建築基準法第42条第1項第5号	幅員	4.00 m
図郭番号	09-08	延長	101.108 m
備考	土地の位置及び形状は概略を記載したものです。		


拡大図 S=1/200

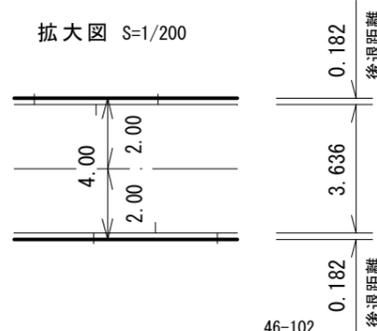

中央区



縮尺 1/500

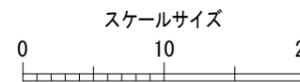


大通西19丁目

南1条西21丁目

南1条西20丁目

10-0044 西20丁目線

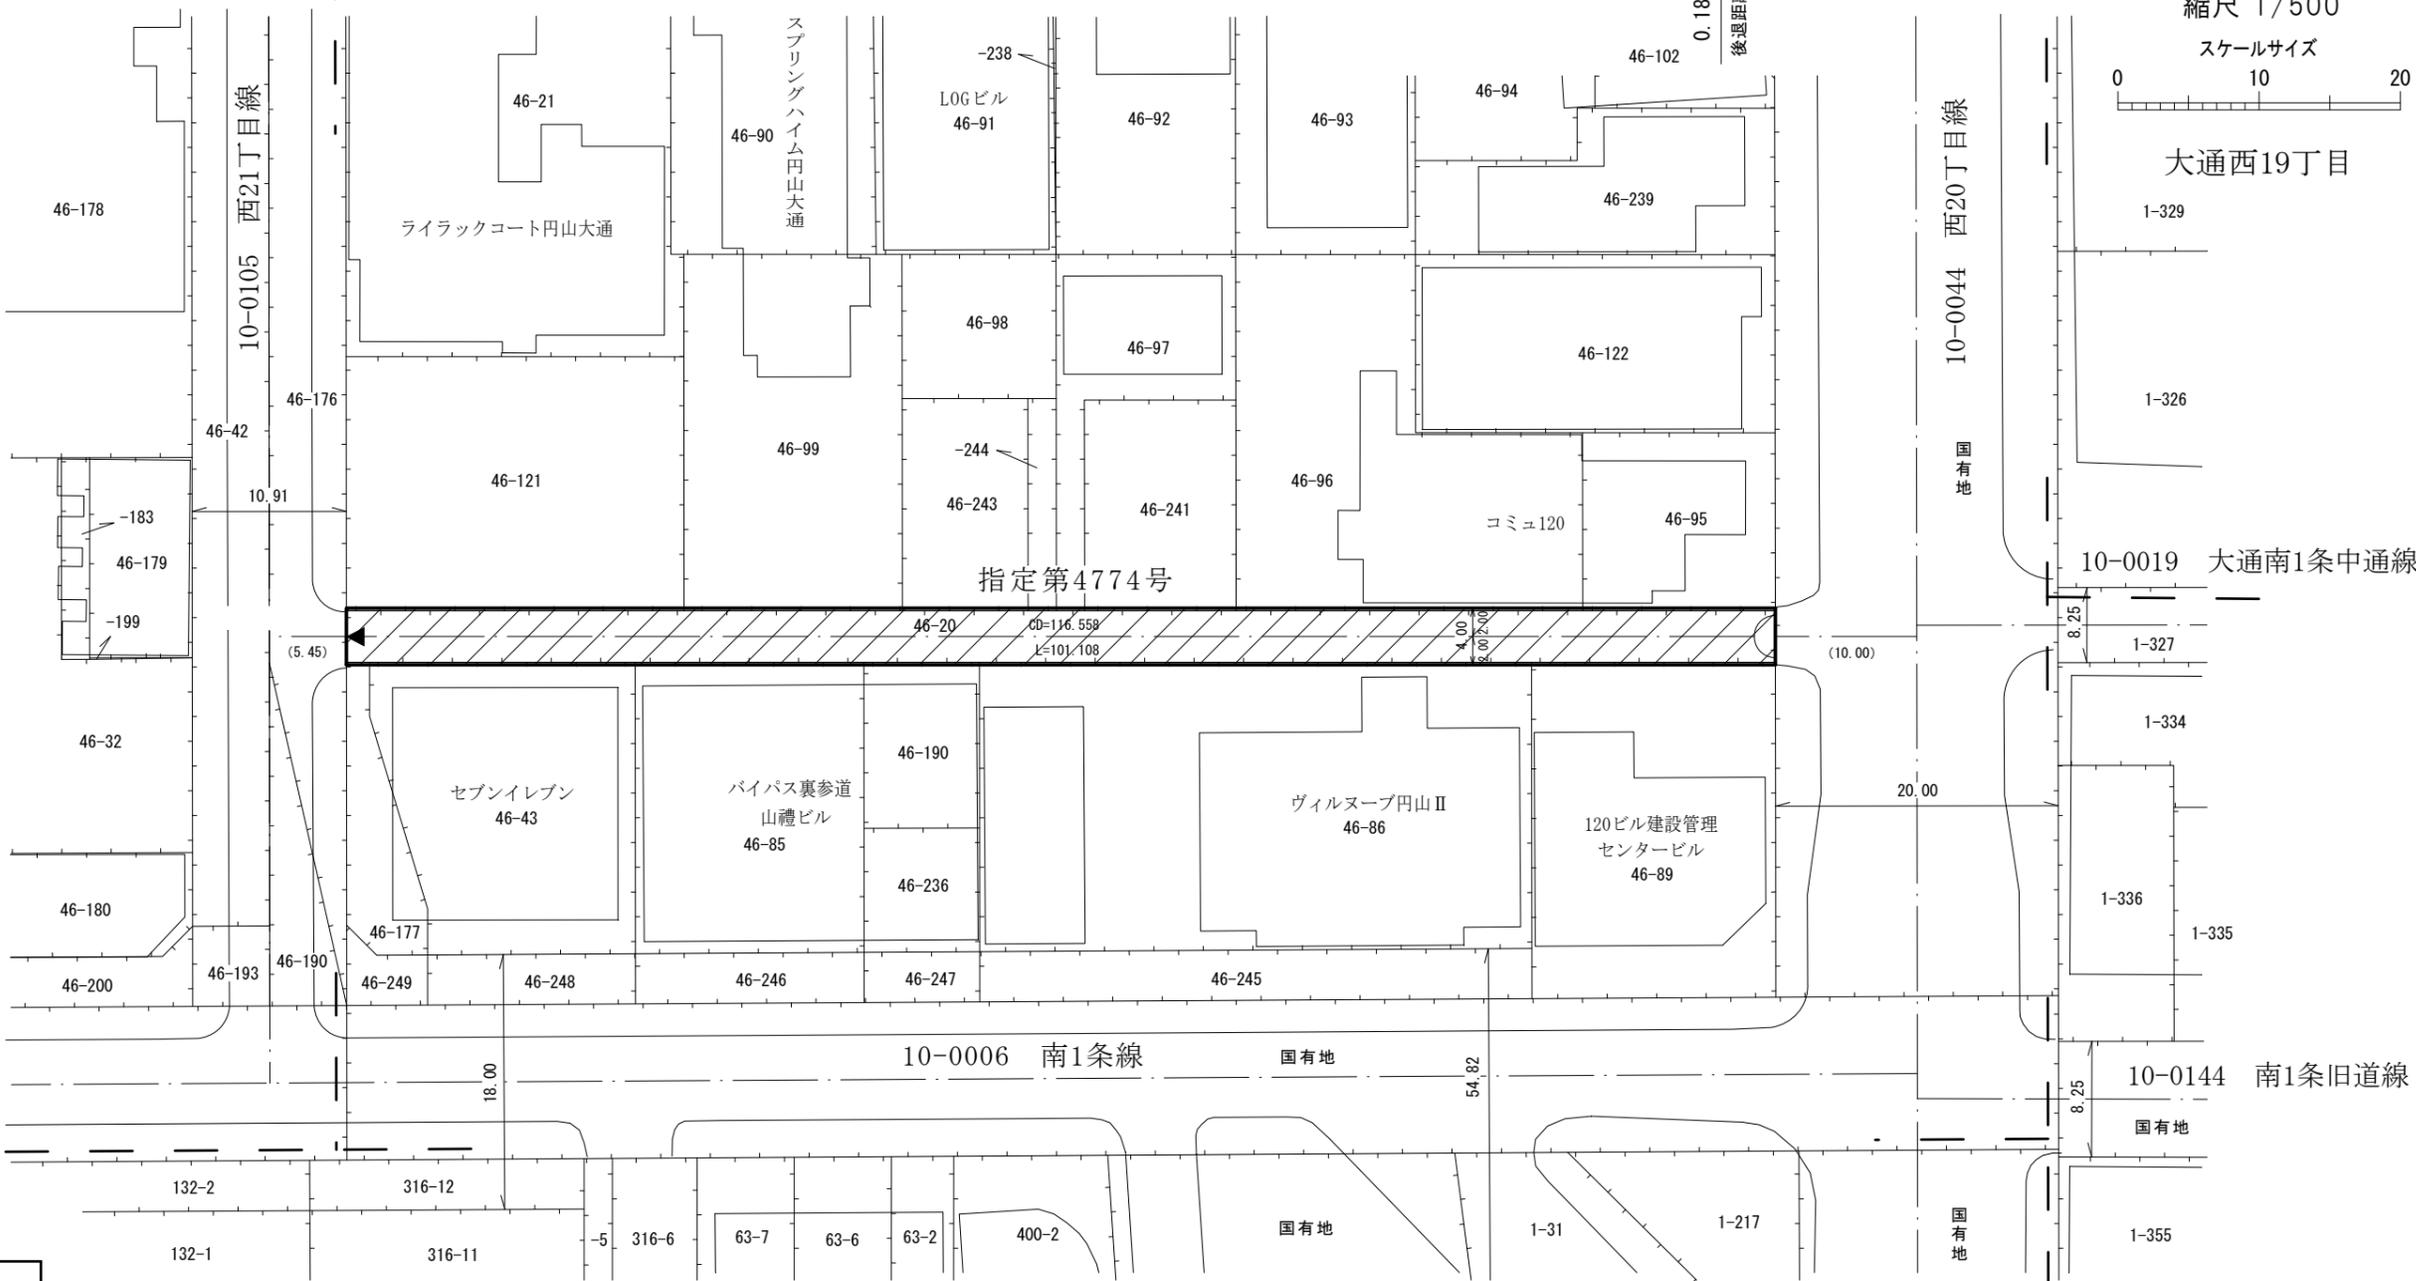

凡例

- 指定道路
- 既設境界標
- 筆界
- 起終点

作成日	平成25年 1月
作成機関	札幌市都市局建築指導部