

# 指 定 道 路 調 書 そ の 1

整理番号	4777	指定道路図対照番号		指定道路の種類	5号道路
指定の年月日	昭和48年2月8日	指定道路の延長	3m	指定道路の幅員	5.454 m
指定道路の位置	札幌市東区東苗穂7条2丁目 599番36の内  地番が複数ある場合は代表地番を記載				
申請者の氏名	三 浦 隆 平			都市計画区域の区分	市街化区域
水平距離指定の年月日		水平距離指定に係る道路の部分の延長	m	水平距離	m
水平距離指定に係る道路の部分の位置					
その他	平成25年(2013年)1月1日 作成				

指定道路調書その2



指定番号	第4777号	申請地	札幌市東区東苗穂7条2丁目
指定年月日	昭和48年 2月 8日	地番	599番36の内
道路の種類	建築基準法第42条第1項第5号	幅員	5.454 m
図郭番号	06-11	延長	3.00 m
備考	土地の位置及び形状は概略を記載したものです。		

※第6974号廃  
 ※第8761号廃  
 ※第8958号廃



縮尺 1/250

スケールサイズ

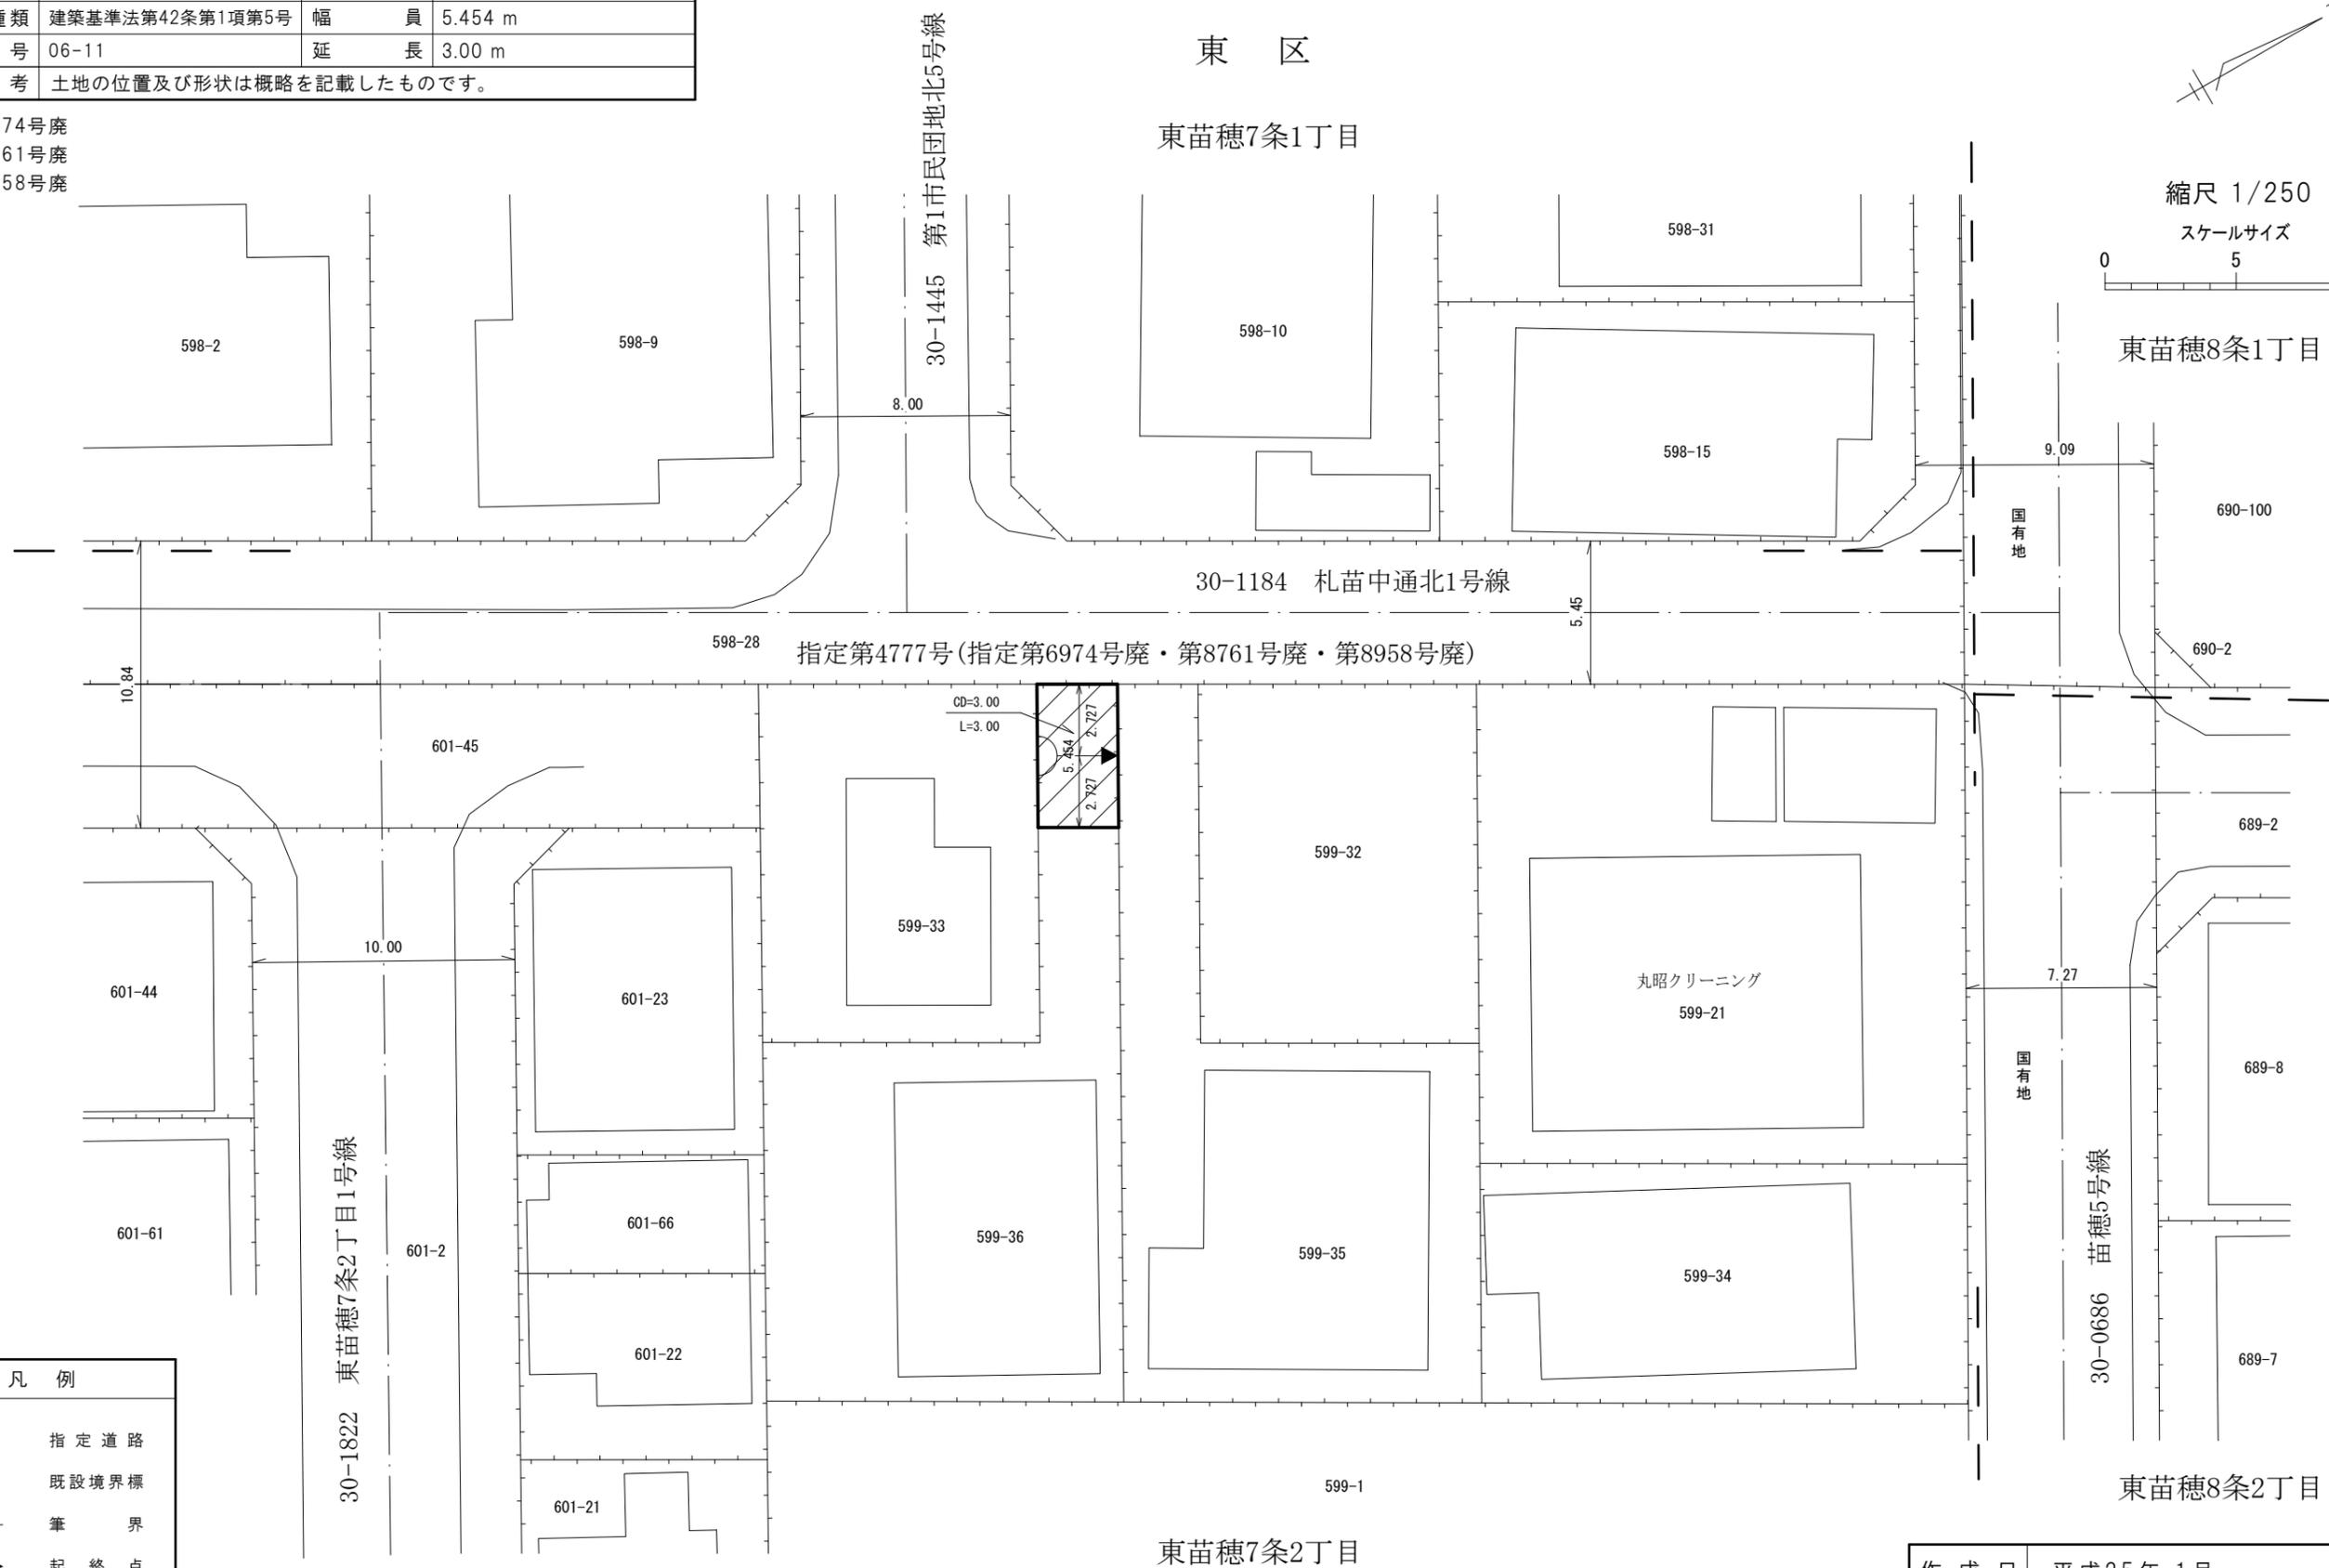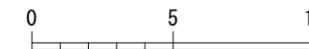

凡例

-  指定道路
-  既設境界標
-  筆界
-  起終点

作成日	平成25年 1月
作成機関	札幌市都市局建築指導部