

# 指 定 道 路 調 書 そ の 1


整理番号	4827	指定道路図対照番号		指定道路の種類	5号道路
指定の年月日	昭和48年6月23日	指定道路の延長	79.5 m	指定道路の幅員	4.00 ~ 8.00 m
指定道路の位置	札幌市西区琴似1条6丁目 259番22ほか <div style="text-align: right; font-size: small;">地番が複数ある場合は代表地番を記載</div>				
申請者の氏名	佐藤 恵子			都市計画区域の区分	市街化区域
水平距離指定の年月日		水平距離指定に係る道路の部分の延長	m	水平距離	m
水平距離指定に係る道路の部分の位置					
その他	平成25年(2013年)1月1日 作成				

指定道路調書その2

指定番号	第4827号	申請地	札幌市西区琴似1条6丁目
指定年月日	昭和48年 6月23日	地番	259番3ほか
道路の種類	建築基準法第42条第1項第5号	幅員	4.00 m~8.00 m
図郭番号	08-07	延長	79.50 m
備考	土地の位置及び形状は概略を記載したものです。		



西 区

琴似1条6丁目

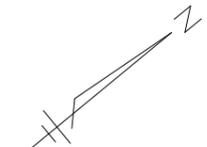

縮尺 1/250

スケールサイズ

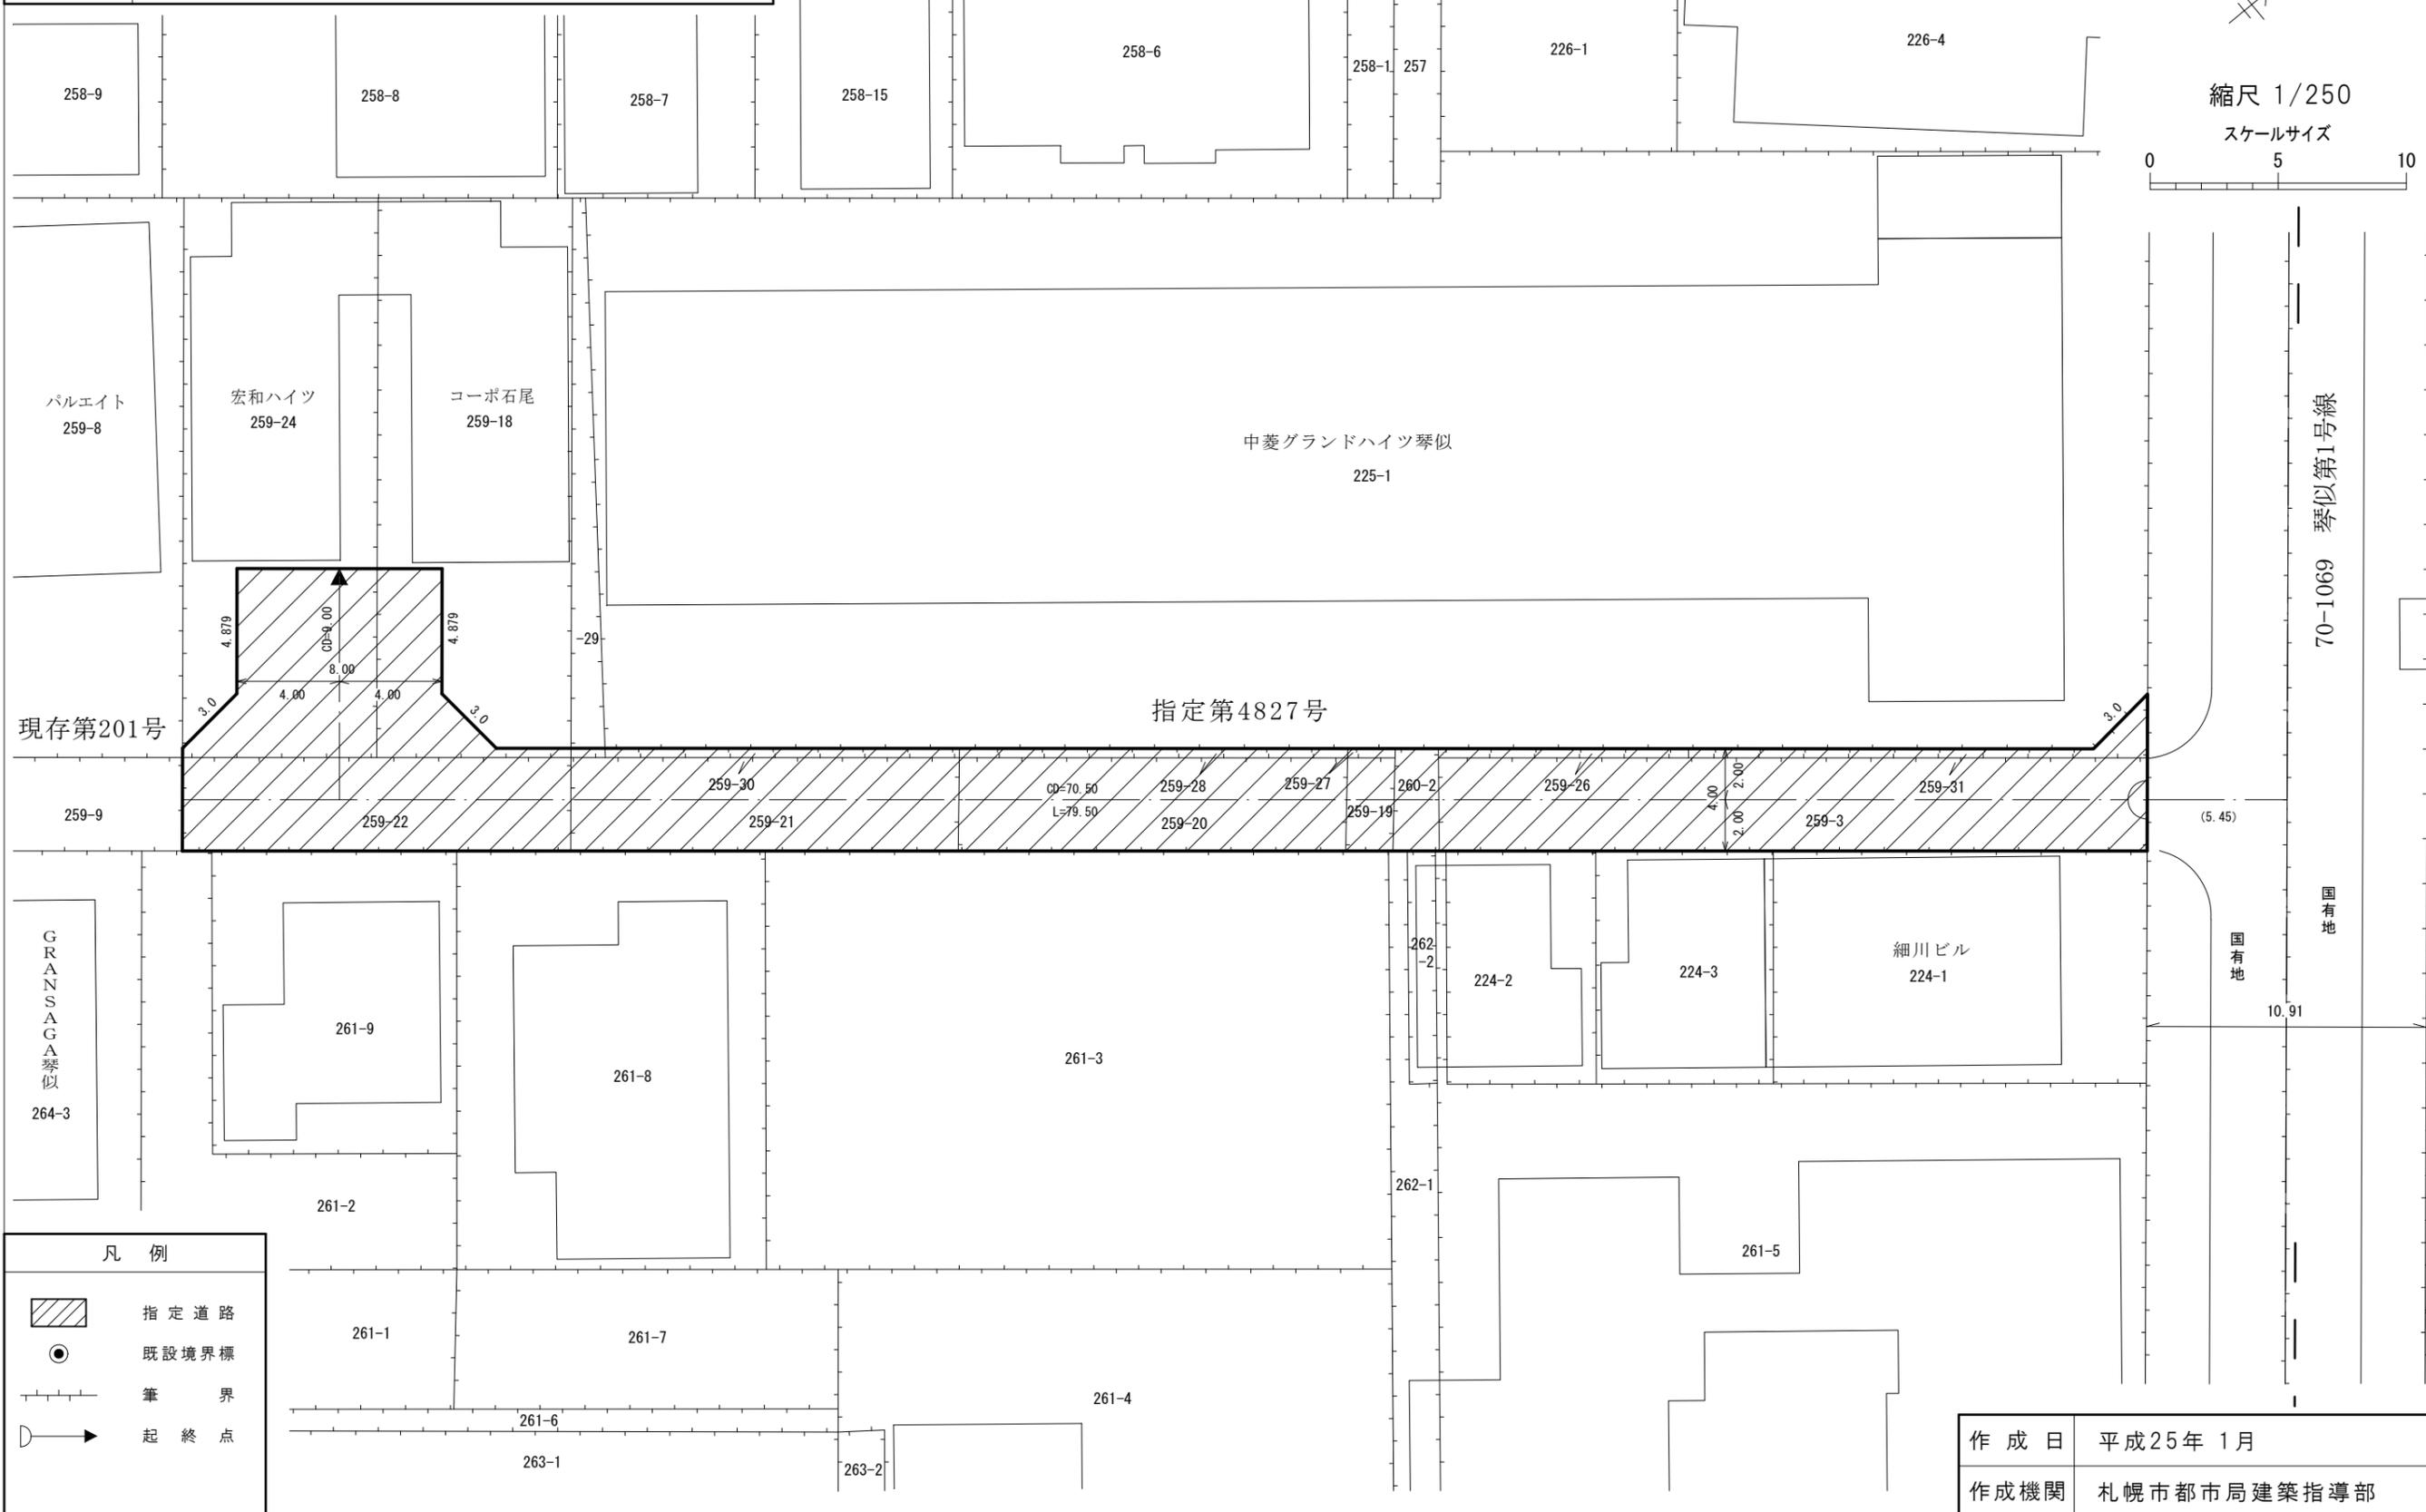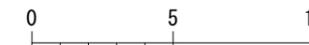

70-1069 琴似第1号線

国有地

国有地

(5.45)

10.91

凡 例

-  指定道路
-  既設境界標
-  筆 界
-  起 終 点

作成日	平成25年 1月
作成機関	札幌市都市局建築指導部