

指 定 道 路 調 書 そ の 1

整理番号	4848	指定道路図対照番号		指定道路の種類	5号道路
指定の年月日	昭和48年7月18日	指定道路の延長	35m	指定道路の幅員	4 m
指定道路の位置	札幌市豊平区平岸1条3丁目 8番 地番が複数ある場合は代表地番を記載				
申請者の氏名	東部区画整理課長 川 上 光 二 郎			都市計画区域の区分	市街化区域
水平距離指定の年月日		水平距離指定に係る道路の部分の延長	m	水平距離	m
水平距離指定に係る道路の部分の位置					
その他	平成25年(2013年)1月1日 作成				


指定道路調書その2

指定番号	第4848号	申請地	札幌市豊平区平岸1条3丁目
指定年月日	昭和48年7月18日	地番	8番
道路の種類	建築基準法第42条第1項第5号	幅員	4.00 m
図郭番号	11-10	延長	35.00 m
備考	土地の位置及び形状は概略を記載したものです。		

豊平区


平岸1条3丁目

平岸1条4丁目

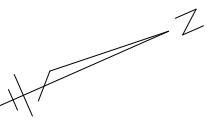

縮尺 1/250

スケールサイズ

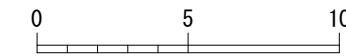

50-0029 平岸木の花通線

平岸みはらし公園

1

指定第4848号

コー・ボ・サ・ガ・ミ
10-3

インペリアルビレッジ平岸

10-1

50-0524 平岸1条5丁目線

駐車場





7

(13.74)

27.00

13

61.6

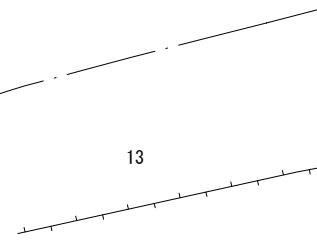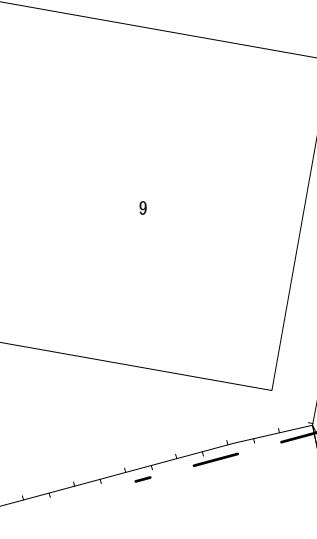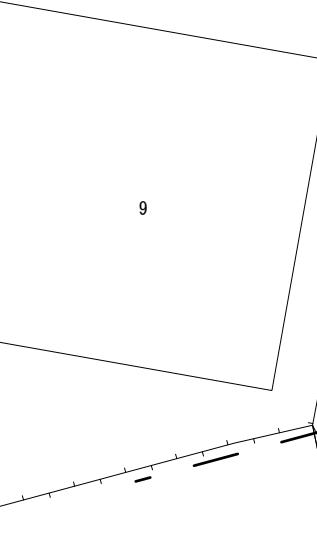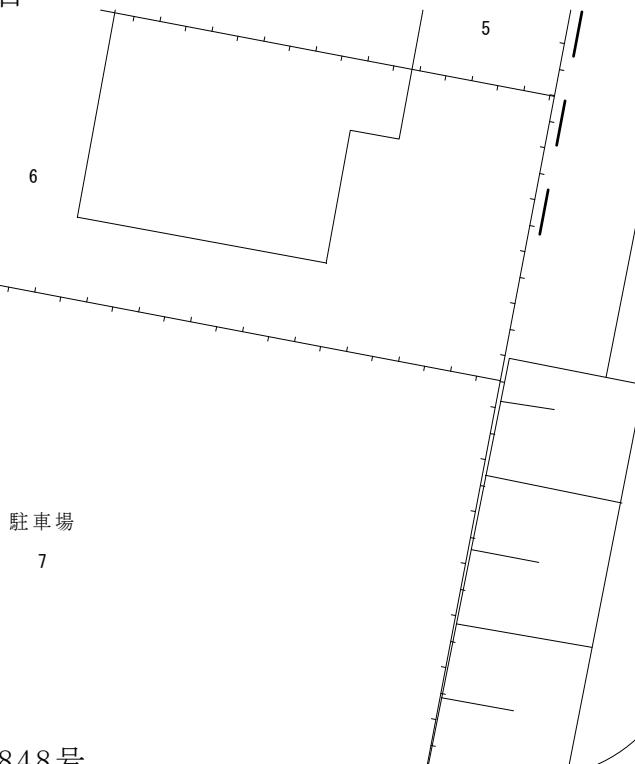

凡例	
	指定道路
	既設境界標
	筆界
	起終点

作成日	平成25年1月
作成機関	札幌市都市局建築指導部