


# 指 定 道 路 調 書 そ の 1

|                   |   |                   |         |           |       |
|-------------------|---|-------------------|---------|-----------|-------|
| 整理番号              | 4854  | 指定道路図対照番号         |         | 指定道路の種類   | 5号道路  |
| 指定の年月日            | 昭和48年7月18日  | 指定道路の延長           | 24.99 m | 指定道路の幅員   | 4 m   |
| 指定道路の位置           | 札幌市豊平区平岸4条3丁目 18番1<br><br><div style="text-align: right;">地番が複数ある場合は代表地番を記載</div> |                   |         |           |       |
| 申請者の氏名            | 東部区画整理課長 川 上 光 二 郎  |                   |         | 都市計画区域の区分 | 市街化区域 |
| 水平距離指定の年月日        |   | 水平距離指定に係る道路の部分の延長 | m       | 水平距離      | m     |
| 水平距離指定に係る道路の部分の位置 |   |                   |         |           |       |
| その他               | 平成25年(2013年)1月1日 作成   |                   |         |           |       |

| 指定道路調書その2 |                        |     | 指定道路調書その2     |       |                        | 指定道路調書その2 |               |       |                        |     |               |
|-----------|------------------------|-----|---------------|-------|------------------------|-----------|---------------|-------|------------------------|-----|---------------|
| 指定番号      | 第4852号                 | 申請地 | 札幌市豊平区平岸4条3丁目 | 指定番号  | 第4854号                 | 申請地       | 札幌市豊平区平岸4条3丁目 | 指定番号  | 第7691号                 | 申請地 | 札幌市豊平区平岸4条3丁目 |
| 指定年月日     | 昭和48年7月18日             | 地番  | 4番            | 指定年月日 | 昭和48年7月18日             | 地番        | 18番1          | 指定年月日 | 平成5年7月21日              | 地番  | 18番2ほか        |
| 道路の種類     | 建築基準法第42条第1項第5号        | 幅員  | 4.00 m        | 道路の種類 | 建築基準法第42条第1項第5号        | 幅員        | 4.00 m        | 道路の種類 | 建築基準法第42条第1項第5号        | 幅員  | 4.00 m        |
| 図郭番号      | 11-10                  | 延長  | 62.981 m      | 図郭番号  | 11-10                  | 延長        | 24.99 m       | 図郭番号  | 11-10                  | 延長  | 1.872 m       |
| 備考        | 土地の位置及び形状は概略を記載したものです。 |     |               | 備考    | 土地の位置及び形状は概略を記載したものです。 |           |               | 備考    | 土地の位置及び形状は概略を記載したものです。 |     |               |

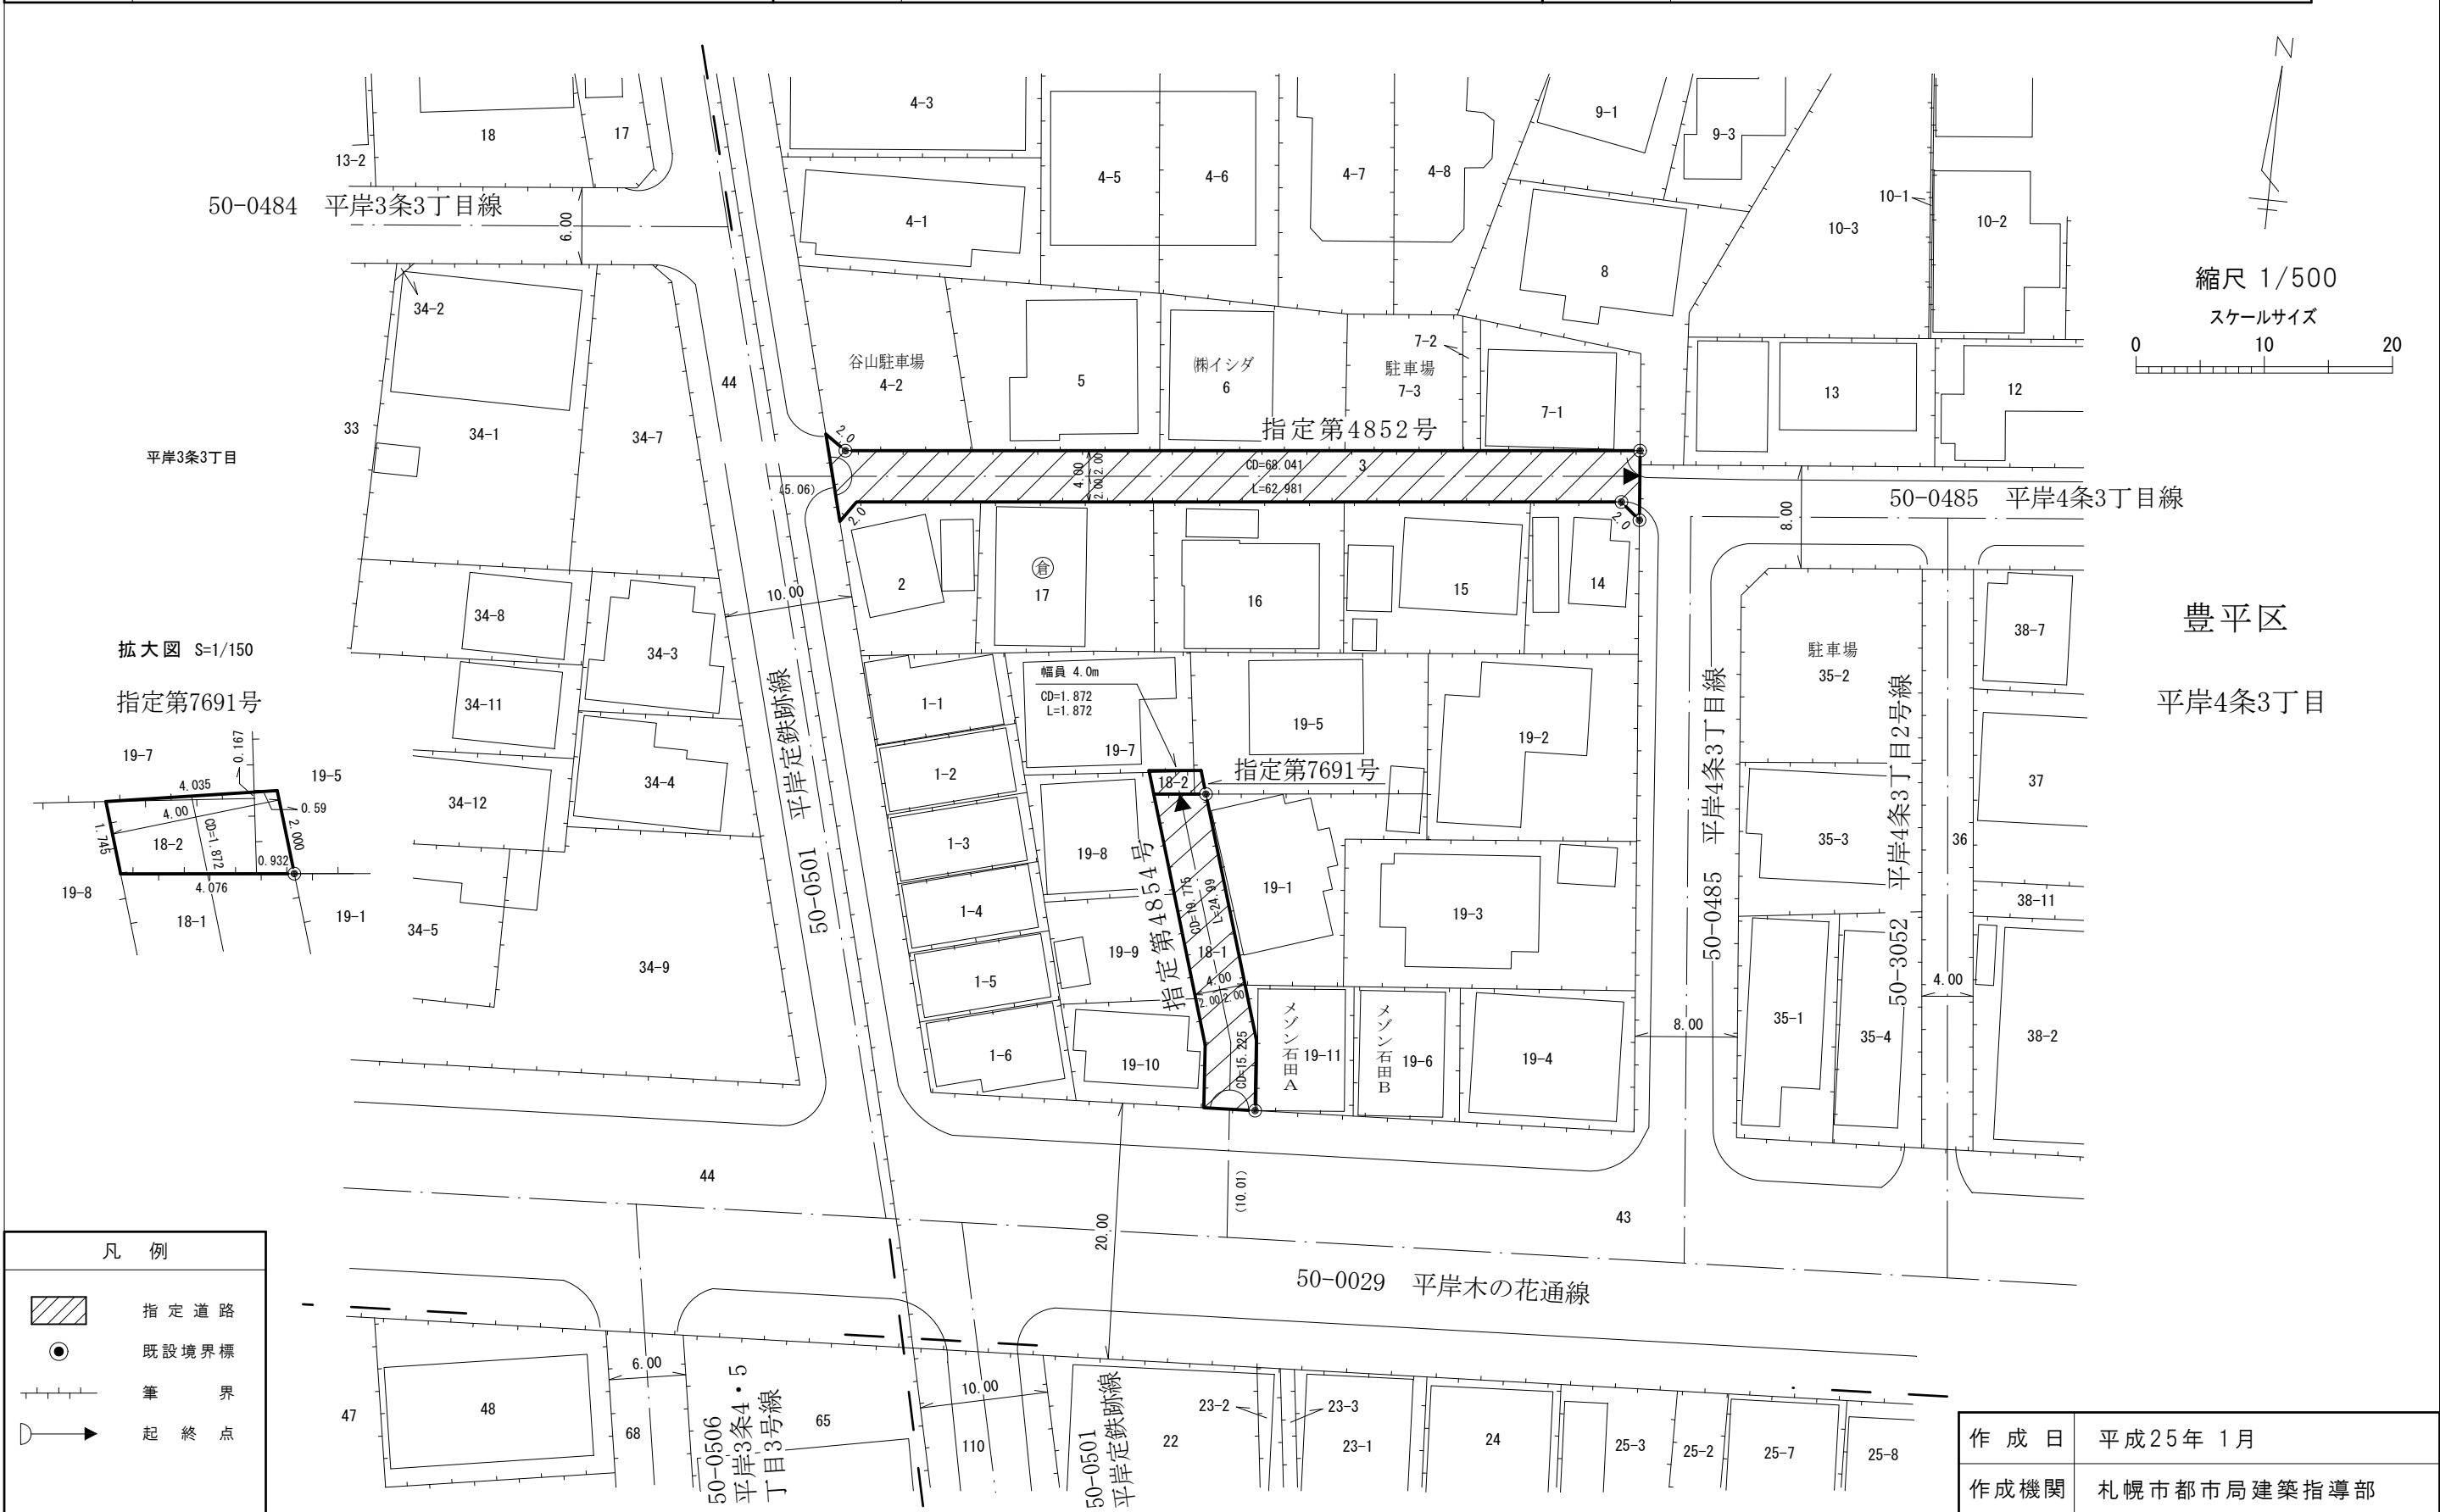

|      |             |
|------|-------------|
| 作成日  | 平成25年1月     |
| 作成機関 | 札幌市都市局建築指導部 |