

# 指 定 道 路 調 書 そ の 1

整理番号	5012	指定道路図対照番号		指定道路の種類	5号道路
指定の年月日	昭和49年3月30日	指定道路の延長	446.911 m	指定道路の幅員	4 m
指定道路の位置	札幌市豊平区月寒東1・2条14丁目 33番33  <div style="text-align: right;">地番が複数ある場合は代表地番を記載</div>				
申請者の氏名	札幌市長 板垣 武四			都市計画区域の区分	市街化区域
水平距離指定の年月日		水平距離指定に係る道路の部分の延長	m	水平距離	m
水平距離指定に係る道路の部分の位置					
その他	平成25年(2013年)1月1日 作成 平成29年(2017年)11月 更新				

指定道路調書その2

指定番号	第5012号	申請地	札幌市豊平区月寒東1条14丁目
指定年月日	昭和49年 3月30日	地番	33番33の内ほか
道路の種類	建築基準法第42条第1項第5号	幅員	4.00 m
図郭番号	12-11	延長	446.911 m
備考	土地の位置及び形状は概略を記載したものです。		


豊平区

月寒東1条14丁目


福住2条1丁目

縮尺 1/500

スケールサイズ

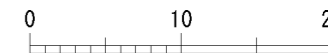

図葉 4-1

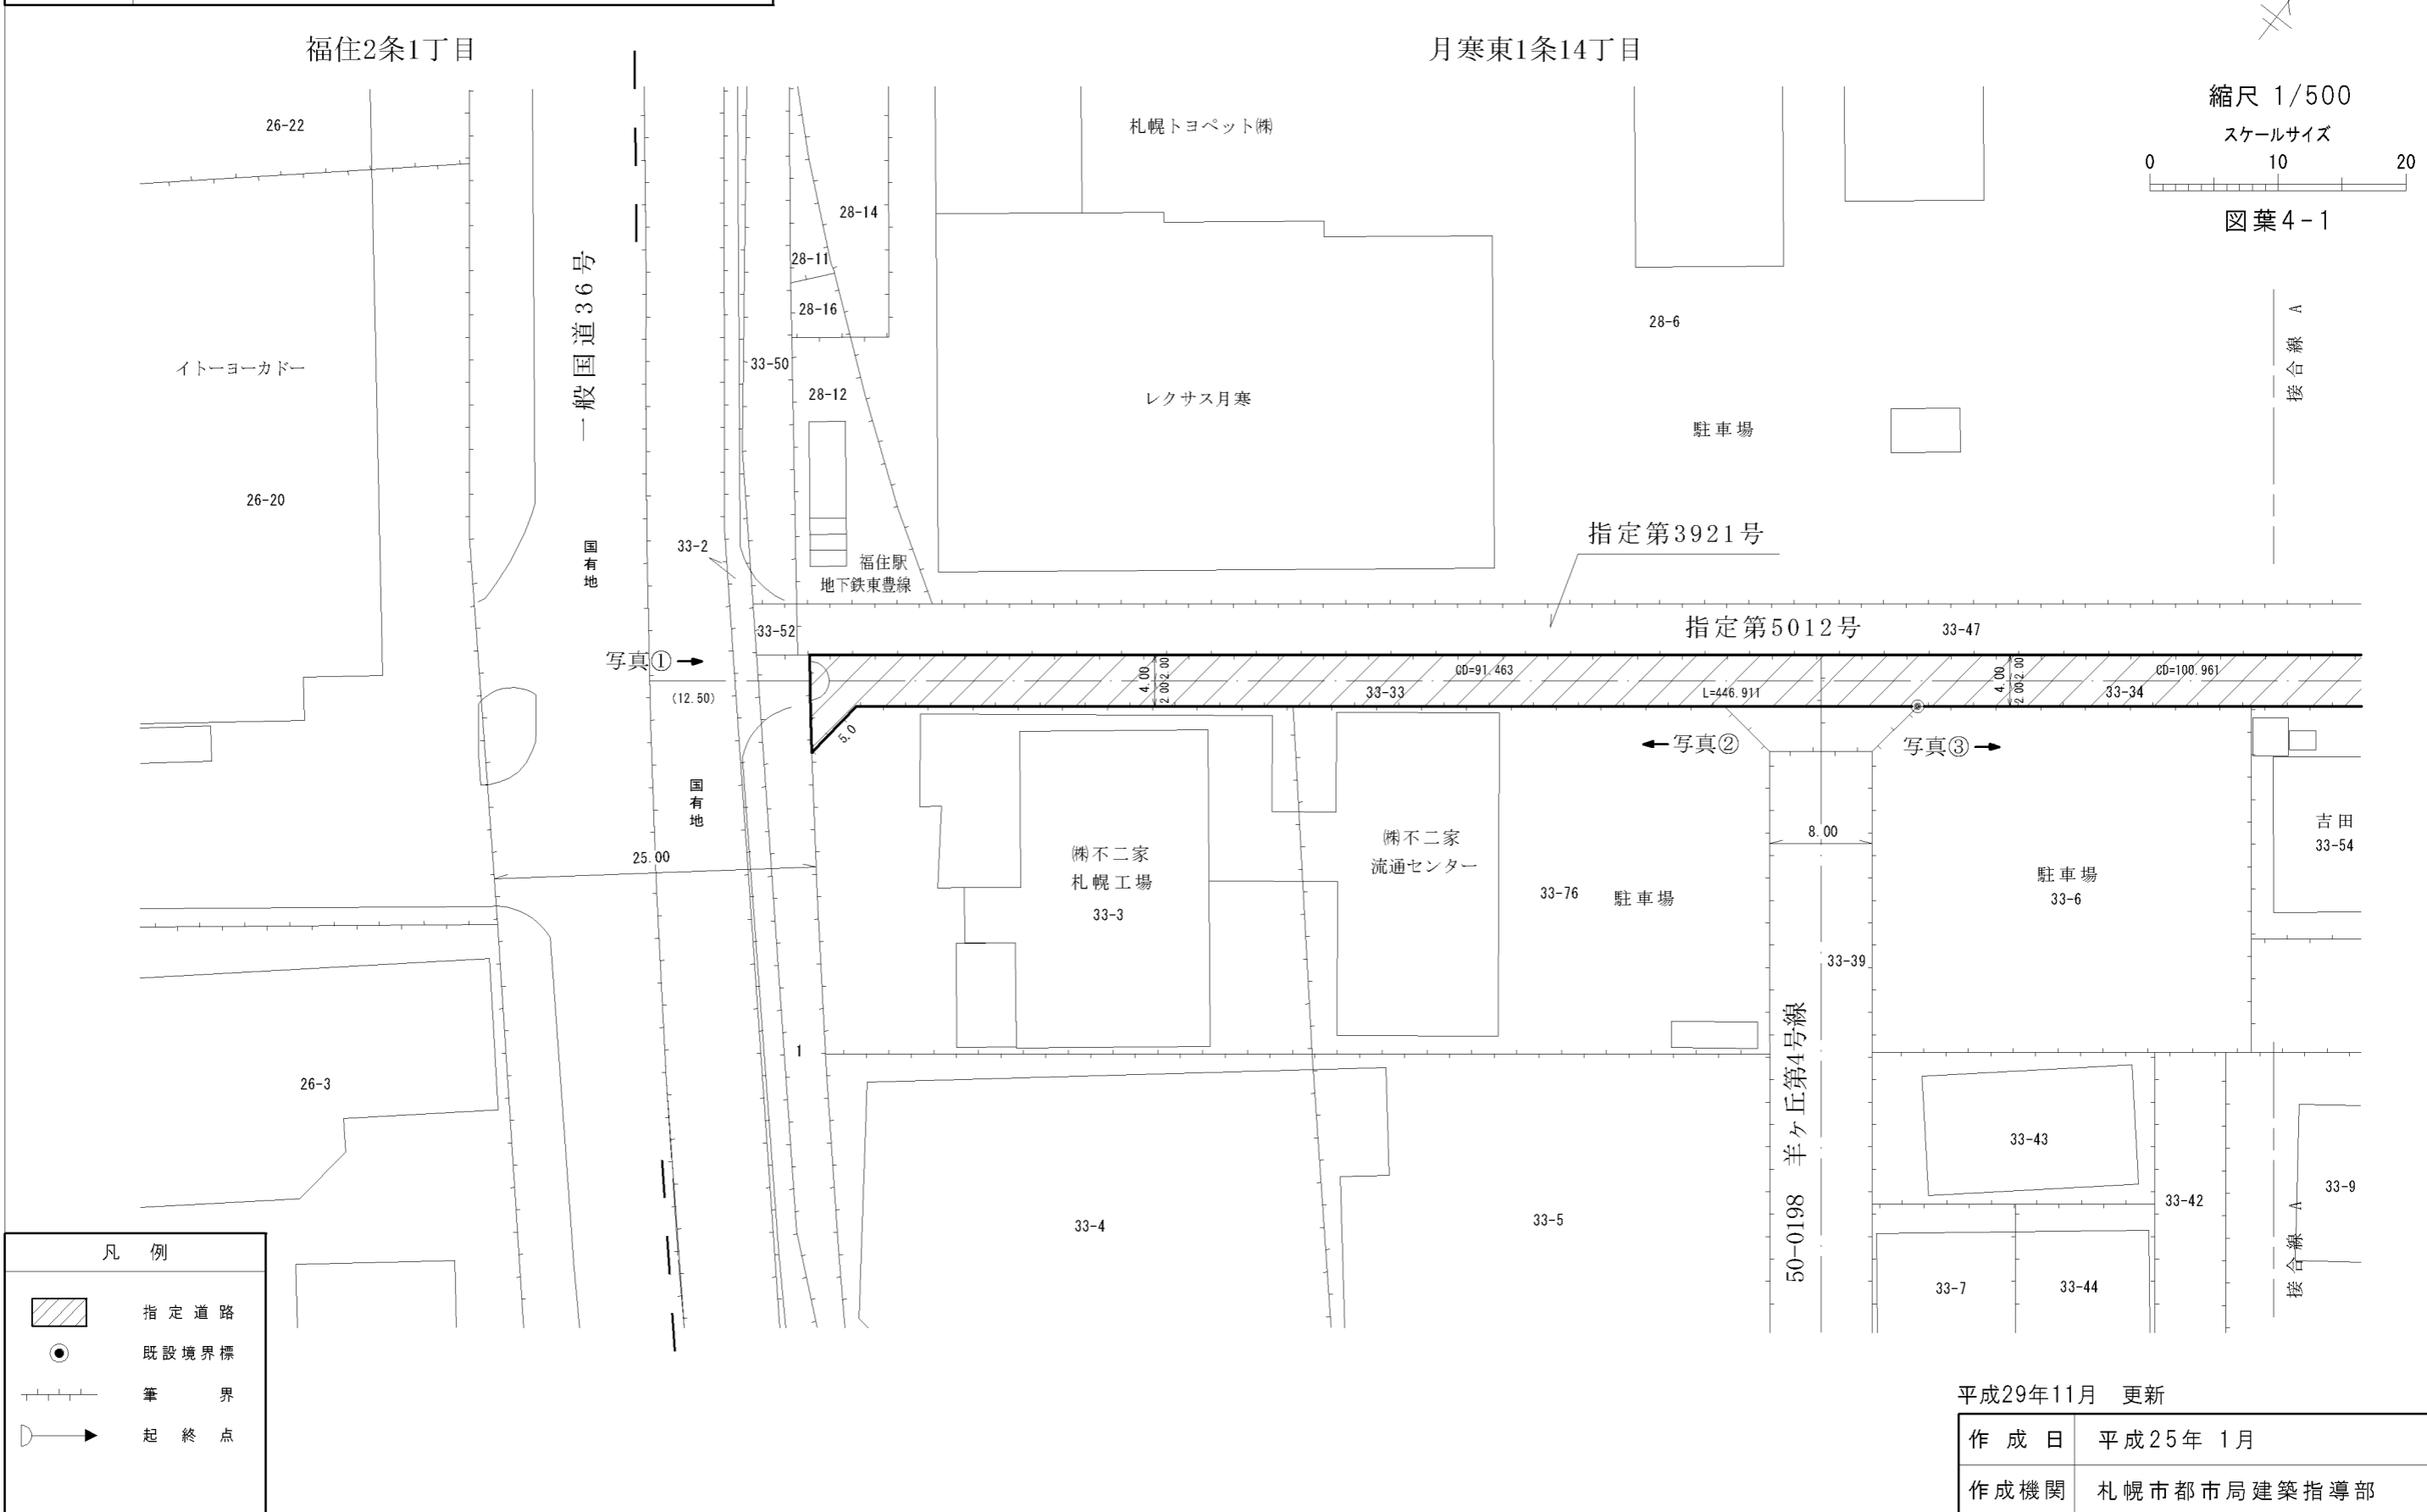

平成29年11月 更新

作成日	平成25年 1月
作成機関	札幌市都市局建築指導部

指定道路調書その2

指定番号	第5012号	申請地	札幌市豊平区月寒東1条14丁目
指定年月日	昭和49年 3月30日	地番	33番33の内ほか
道路の種類	建築基準法第42条第1項第5号	幅員	4.00 m
図郭番号	12-11	延長	446.911 m
備考	土地の位置及び形状は概略を記載したものです。		

豊平区  
月寒東1条14丁目

縮尺 1/500

スケールサイズ

0 10 20

図葉4-2

駐車場  
28-10

札幌トヨペット(株)  
駐車場  
28-6

札幌トヨペット(株)  
駐車場  
28-9


洗車場

給油所



 

指定第3921号

指定第4149号

指定第5012号 33-47

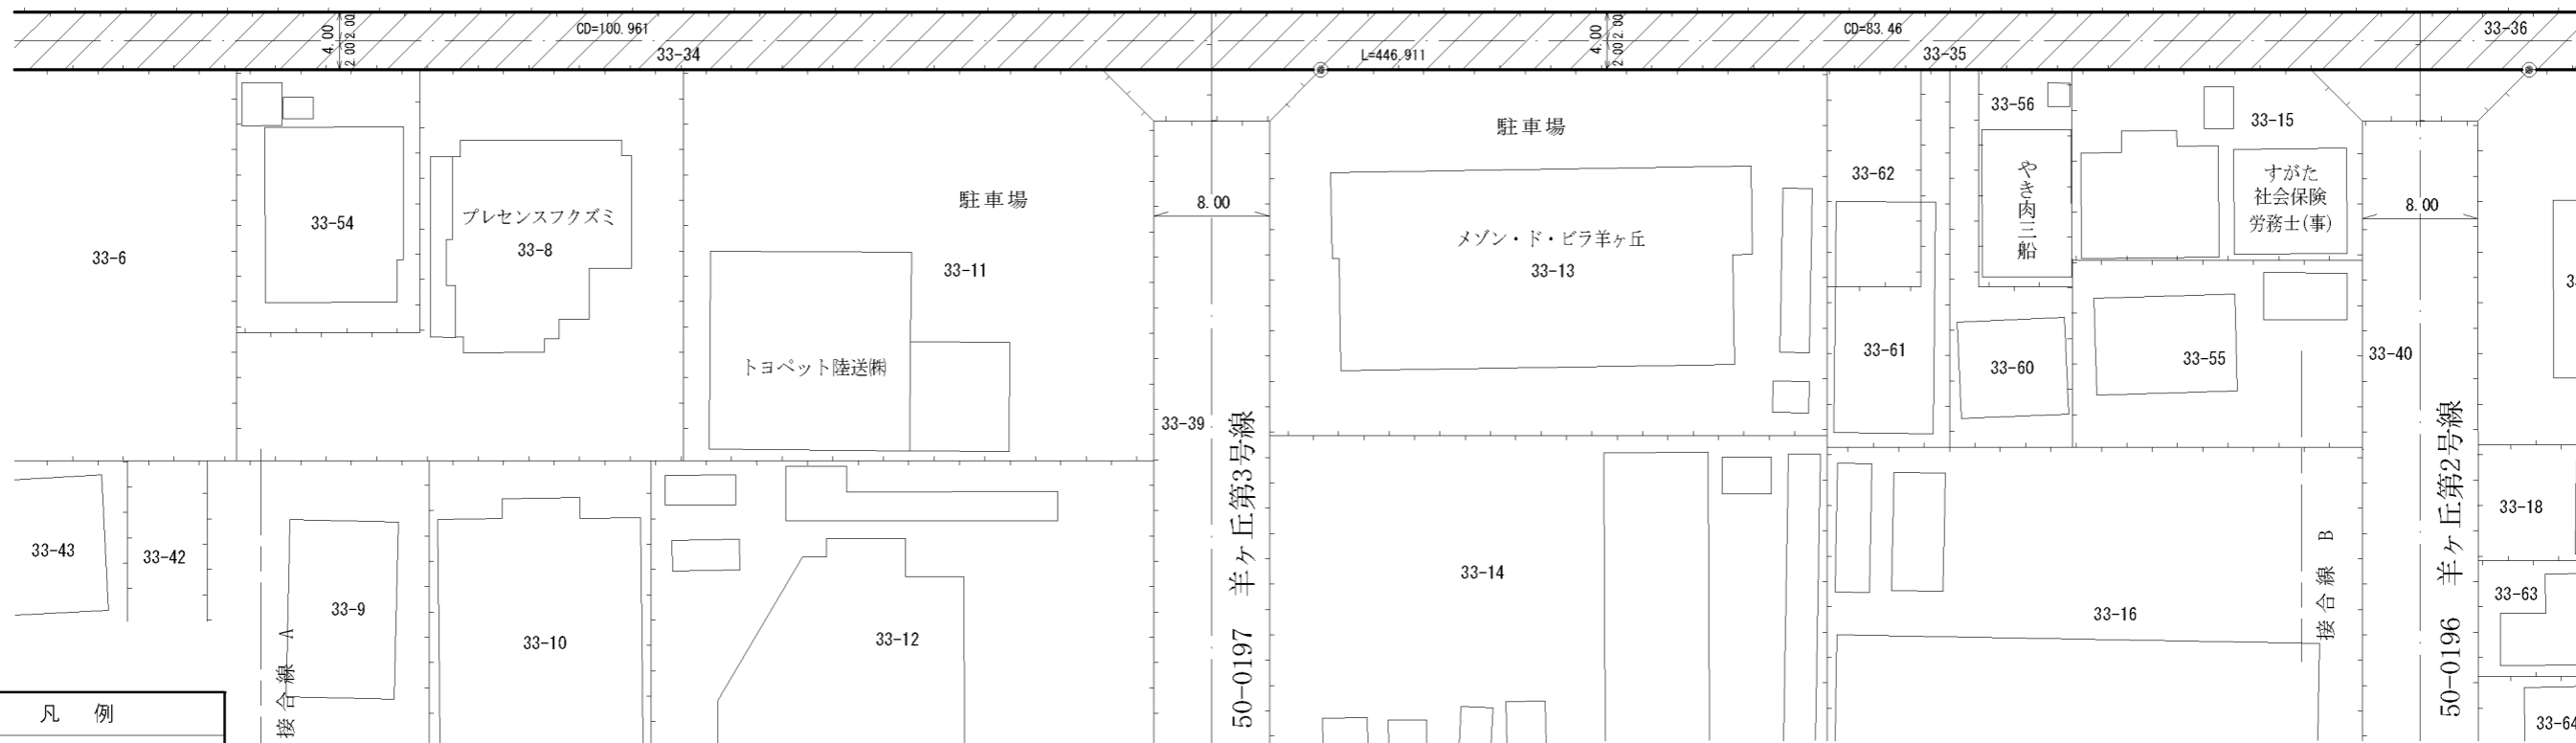

凡例

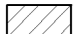-  指定道路
-  既設境界標
-  筆界
-  起終点

平成29年11月 更新


作成日	平成25年 1月
作成機関	札幌市都市局建築指導部

指定道路調書その2				指定道路調書その2			
指定番号	第5012号	申請地	札幌市豊平区月寒東1条14丁目	指定番号	第4568-2号	申請地	札幌市豊平区月寒東1条14丁目
指定年月日	昭和49年3月30日	地番	33番33の内ほか	指定年月日	昭和46年10月21日	地番	33番1の内ほか
道路の種類	建築基準法第42条第1項第5号	幅員	4.00 m	道路の種類	建築基準法第42条第1項第5号	幅員	4.00 m
図郭番号	12-11	延長	446.911 m	図郭番号	12-11	延長	58.336 m
備考	土地の位置及び形状は概略を記載したものです。			備考	土地の位置及び形状は概略を記載したものです。		


豊平区

月寒東1条14丁目

月寒東2条14丁目

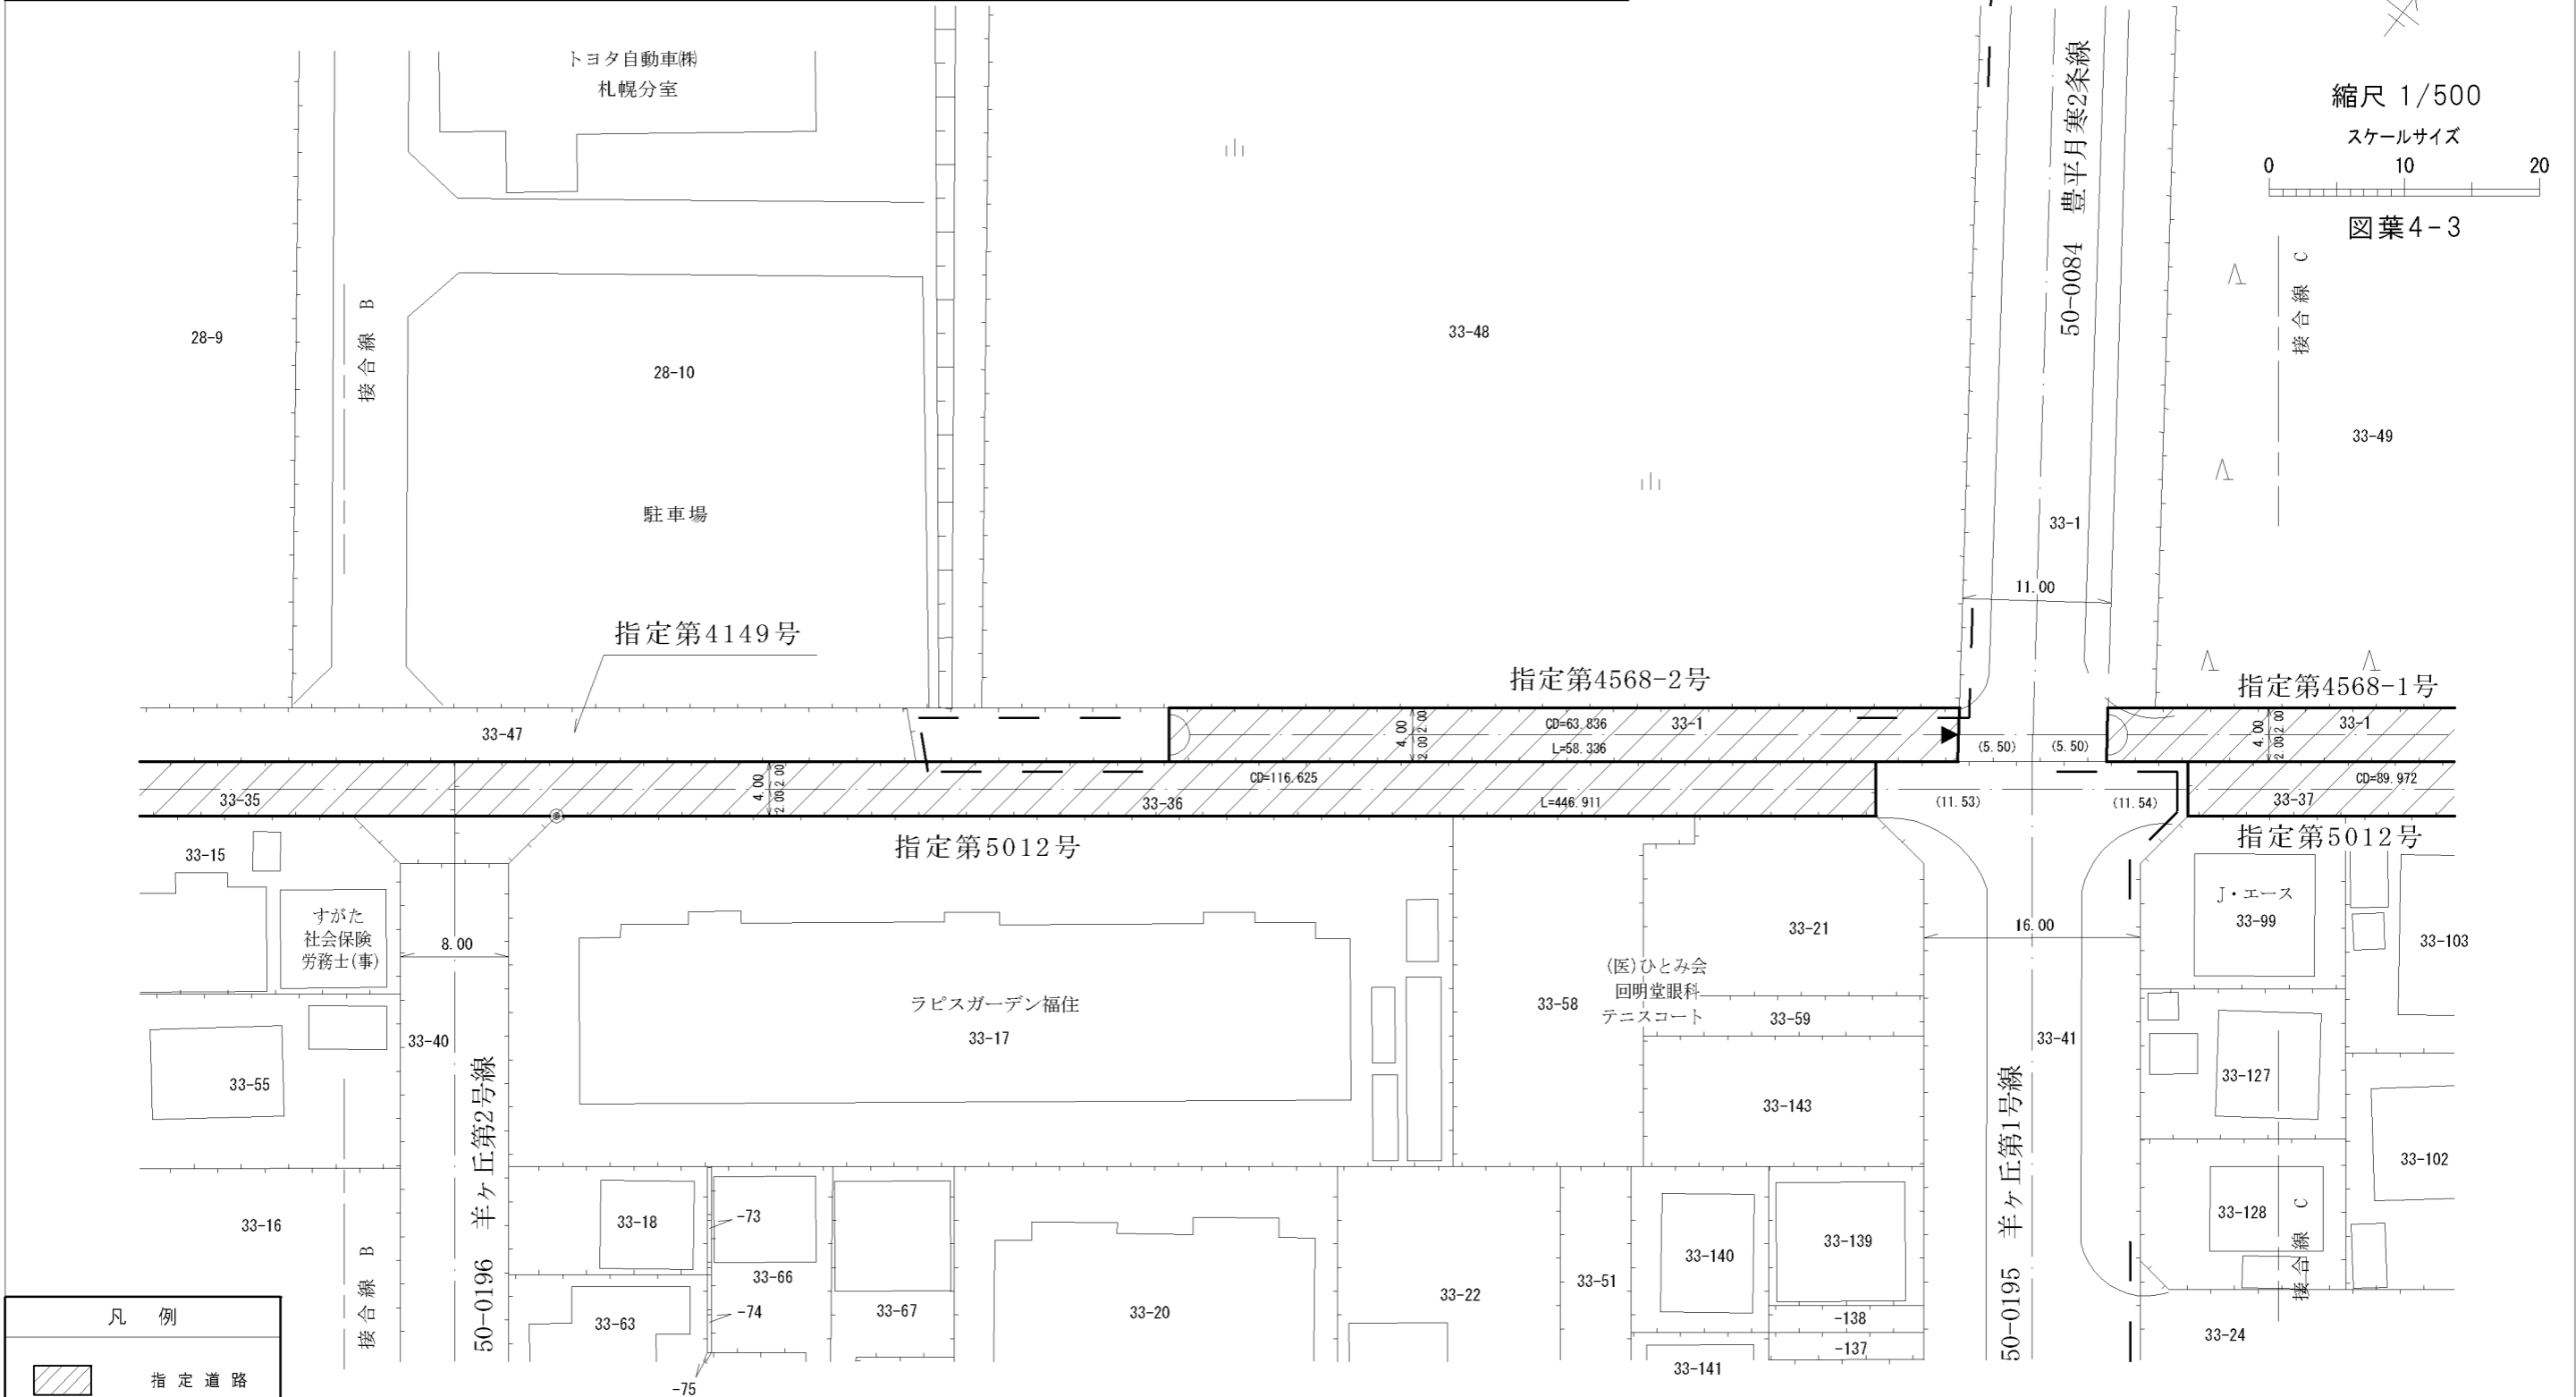

縮尺 1/500

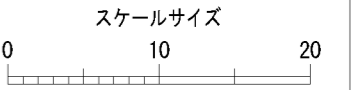

図葉4-3

凡例	
	指定道路
	既設境界標
	筆界
	起終点

平成29年11月 更新


作成日	平成25年 1月
作成機関	札幌市都市局建築指導部

指定道路調書その2				指定道路調書その2			
指定番号	第5012号	申請地	札幌市豊平区月寒東2条14丁目	指定番号	第4568-1号	申請地	札幌市豊平区月寒東2条14丁目
指定年月日	昭和49年3月30日	地番	33番33の内ほか	指定年月日	昭和46年10月21日	地番	33番1の内ほか
道路の種類	建築基準法第42条第1項第5号	幅員	4.00 m	道路の種類	建築基準法第42条第1項第5号	幅員	4.00 m
図郭番号	12-11	延長	446.911 m	図郭番号	12-11	延長	88.467 m
備考	土地の位置及び形状は概略を記載したものです。			備考	土地の位置及び形状は概略を記載したものです。		


豊平区

月寒東2条14丁目

月寒東2条13丁目

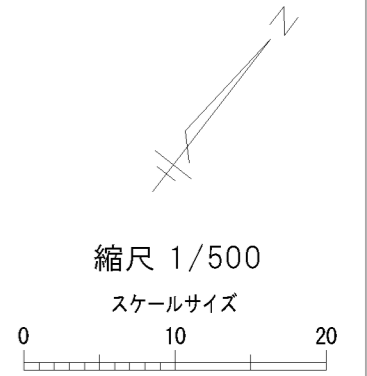

図葉4-4

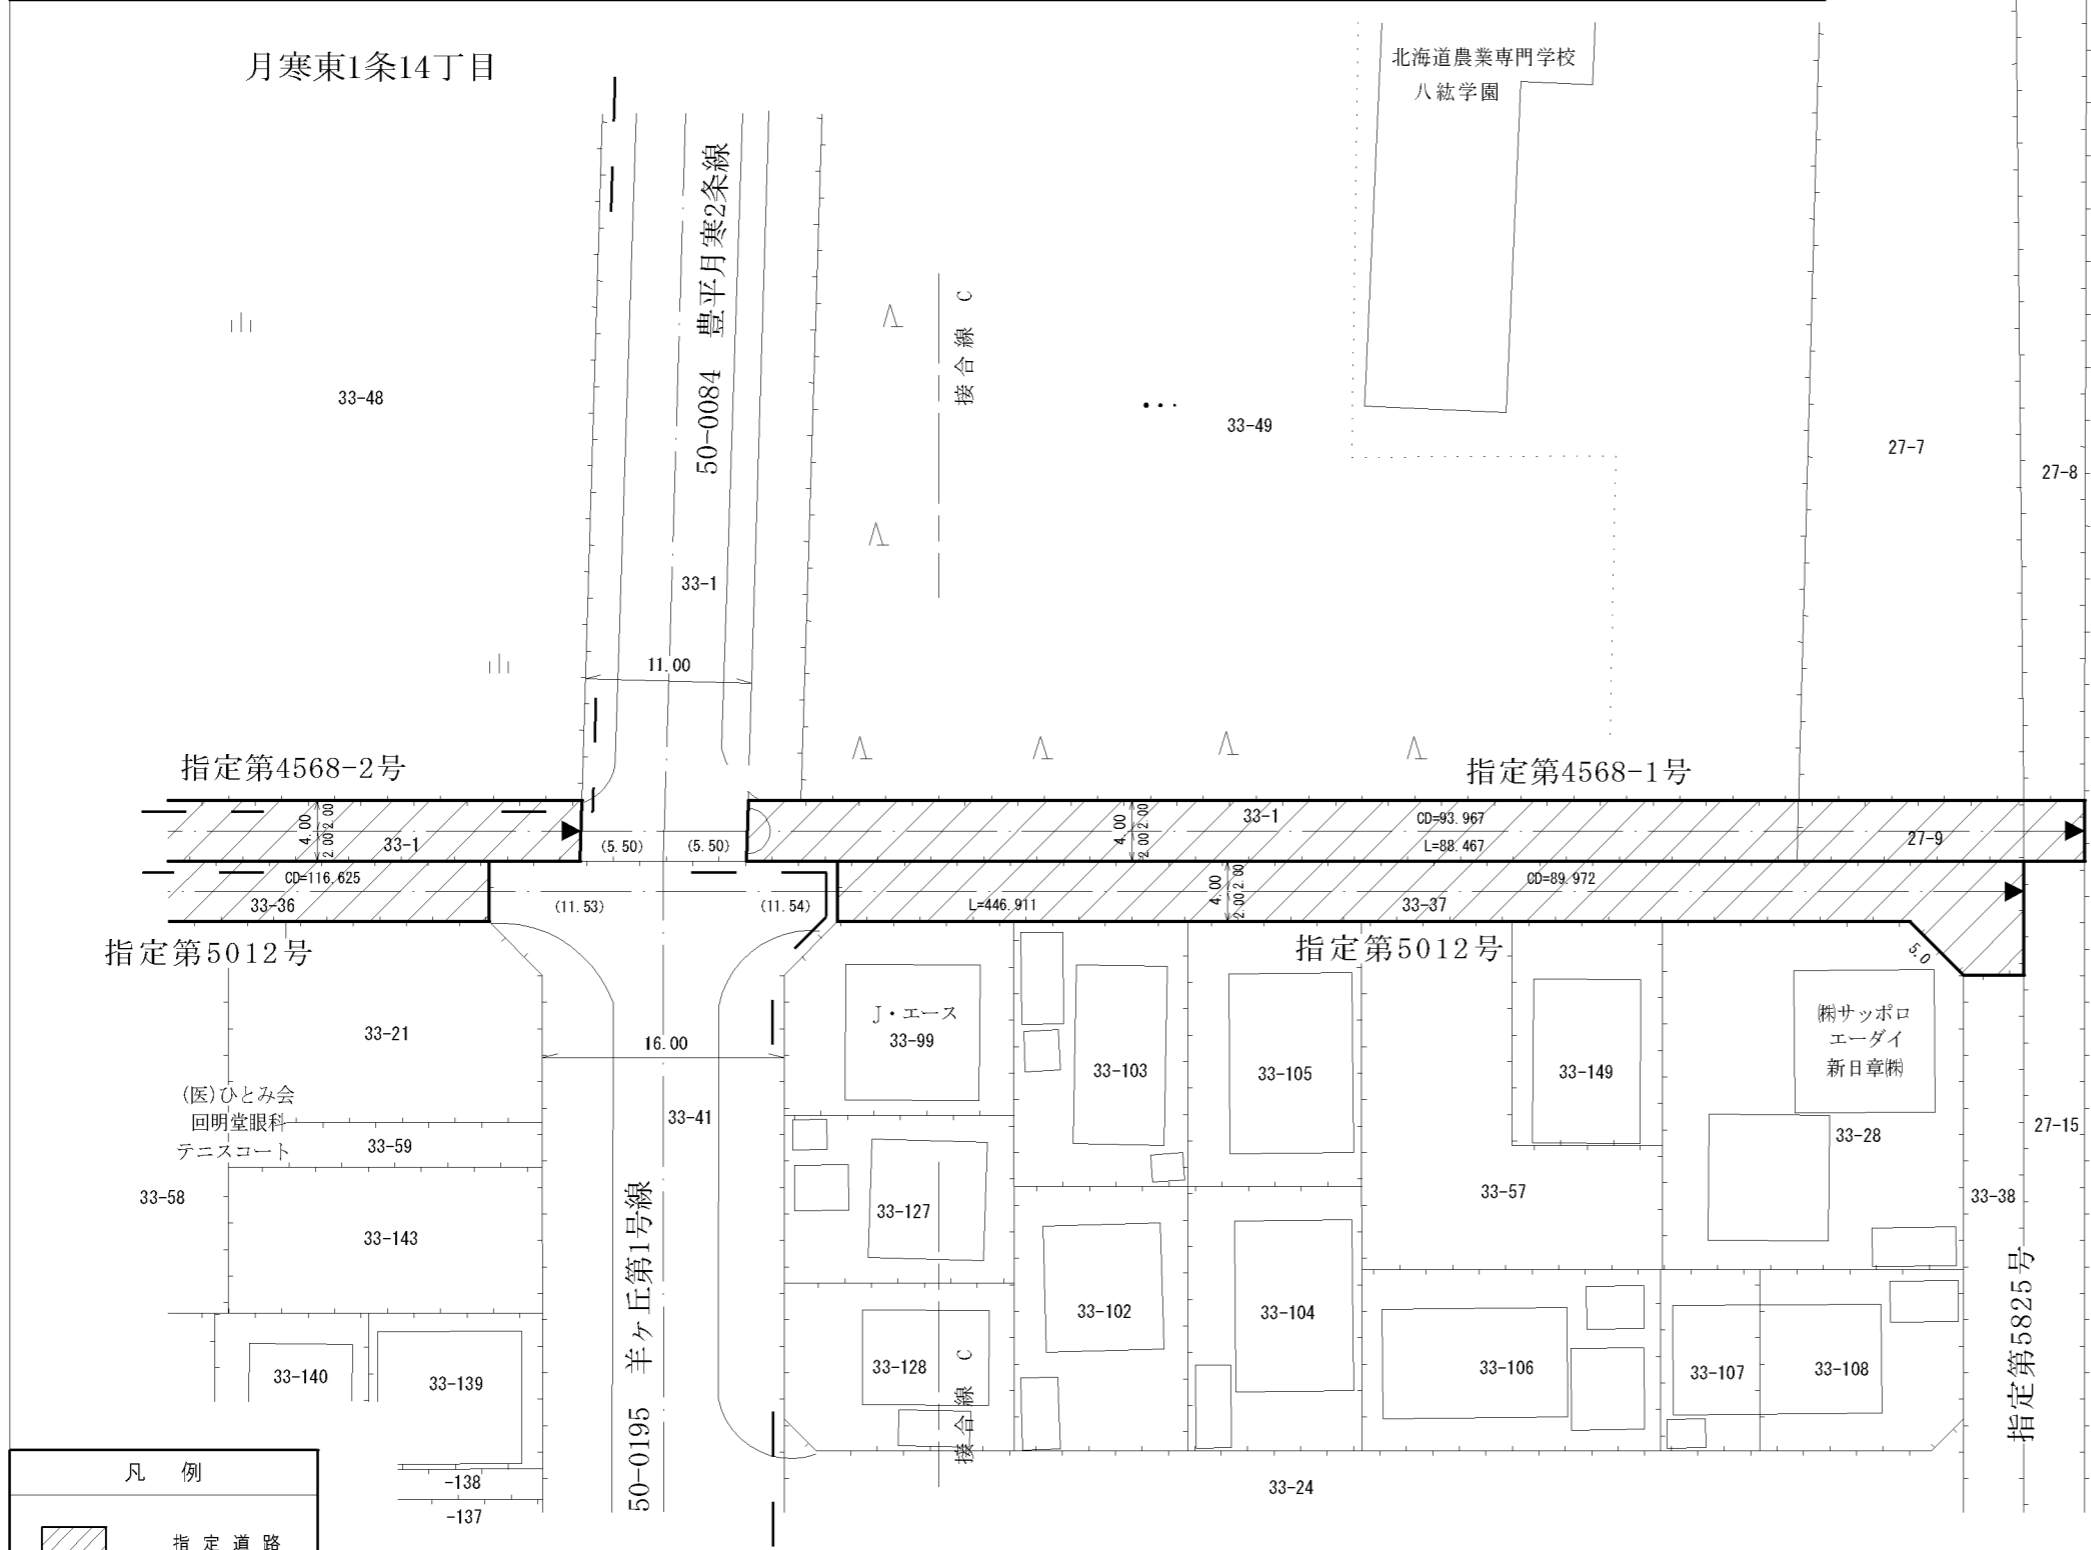

凡例	
	指定道路
	既設境界標
	筆界
	起終点

平成29年11月 更新

作成日	平成25年1月
作成機関	札幌市都市局建築指導部