

指 定 道 路 調 書 そ の 1

整理番号	5113	指定道路図対照番号		指定道路の種類	5号道路
指定の年月日	昭和49年8月23日	指定道路の延長	107.955 m	指定道路の幅員	4.0 ~ 7.273 m
指定道路の位置	札幌市中央区北2条西10丁目 1番21 <div style="text-align: right; font-size: small;">地番が複数ある場合は代表地番を記載</div>				
申請者の氏名	神原商事(株) 取締役社長 神 原 金 之 助			都市計画区域の区分	市街化区域
水平距離指定の年月日		水平距離指定に係る道路の部分の延長	m	水平距離	m
水平距離指定に係る道路の部分の位置					
その他	平成25年(2013年)1月1日 作成				

指定道路調書その2

指定番号	第5113号	申請地	札幌市中央区北2条西10丁目
指定年月日	昭和49年 8月23日	地番	1番21
道路の種類	建築基準法第42条第1項第5号	幅員	4.00 m~7.273 m
図郭番号	09-09	延長	107.955 m
備考	土地の位置及び形状は概略を記載したものです。		



中央区

北2条西9丁目



縮尺 1/250

スケールサイズ

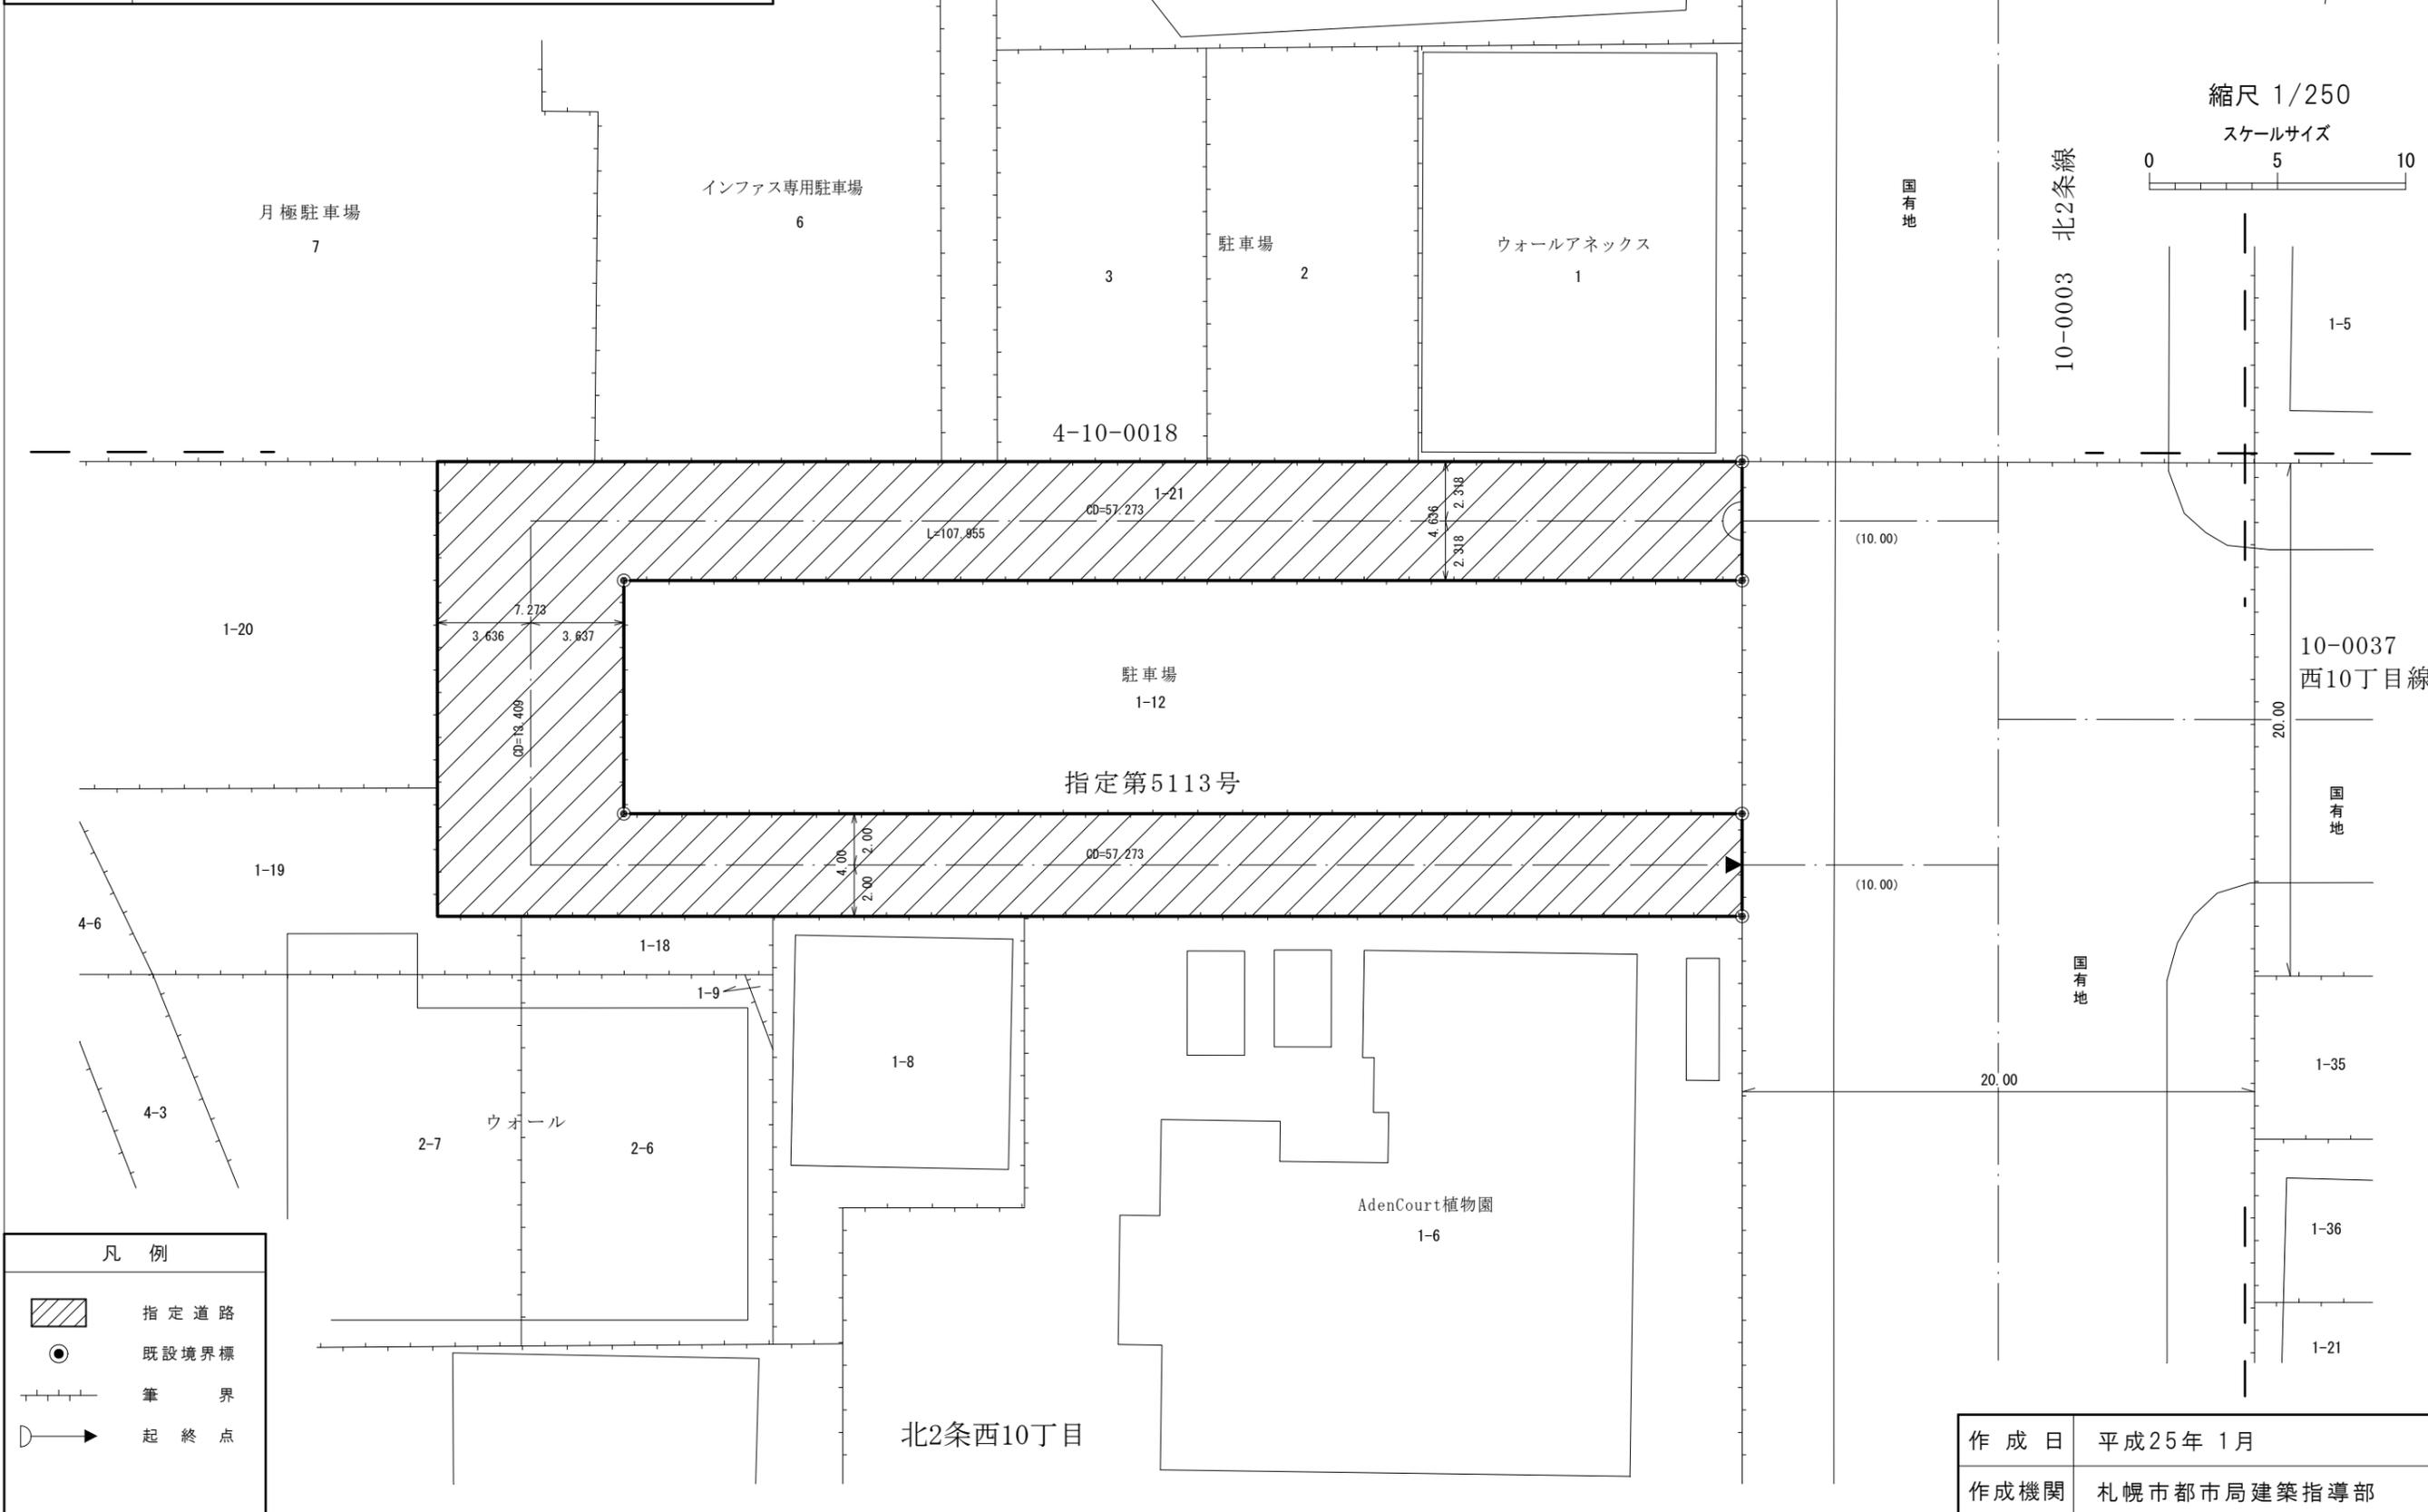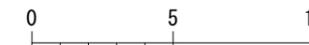

10-0003 北2条線

10-0037 西10丁目線

作成日	平成25年 1月
作成機関	札幌市都市局建築指導部

凡例

-  指定道路
-  既設境界標
-  筆界
-  起終点