

指 定 道 路 調 書 そ の 1

| | | | | | |
|-------------------|-----------------------------|-------------------|----------|-----------|-------|
| 整理番号 | 5121 | 指定道路図対照番号 | | 指定道路の種類 | 5号道路 |
| 指定の年月日 | 昭和49年9月5日 | 指定道路の延長 | 29.309 m | 指定道路の幅員 | 4.2 m |
| 指定道路の位置 | 札幌市中央区大通東9丁目 99番10ほか | | | | |
| 申請者の氏名 | 古 山 常 蔵 | | | 都市計画区域の区分 | 市街化区域 |
| 水平距離指定の年月日 | | 水平距離指定に係る道路の部分の延長 | m | 水平距離 | m |
| 水平距離指定に係る道路の部分の位置 | | | | | |
| その他 | 平成25年(2013年)1月1日 作成 | | | | |

指定道路調書その2


| | | | |
|-------|-----------------|-----|--------------|
| 指定番号 | 第5121号 | 申請地 | 札幌市中央区大通東9丁目 |
| 指定年月日 | 昭和49年9月5日 | 地番 | 99番10ほか |
| 道路の種類 | 建築基準法第42条第1項第5号 | 幅員 | 4.20 m |
| 図郭番号 | 09-10 | 延長 | 29.309 m |
| 備考 | | | |

土地の位置及び形状は概略を記載したものです。

中央区

大通東9丁目


拡大図 S=1/200

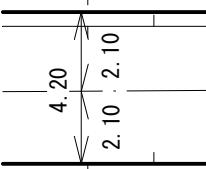

後退距離
4.20

縮尺 1/250


スケールサイズ

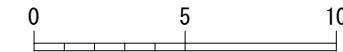


株トーハン北海道支店
株トーハンメディアウェイブ北海道支店

99-1

北1条東9丁目

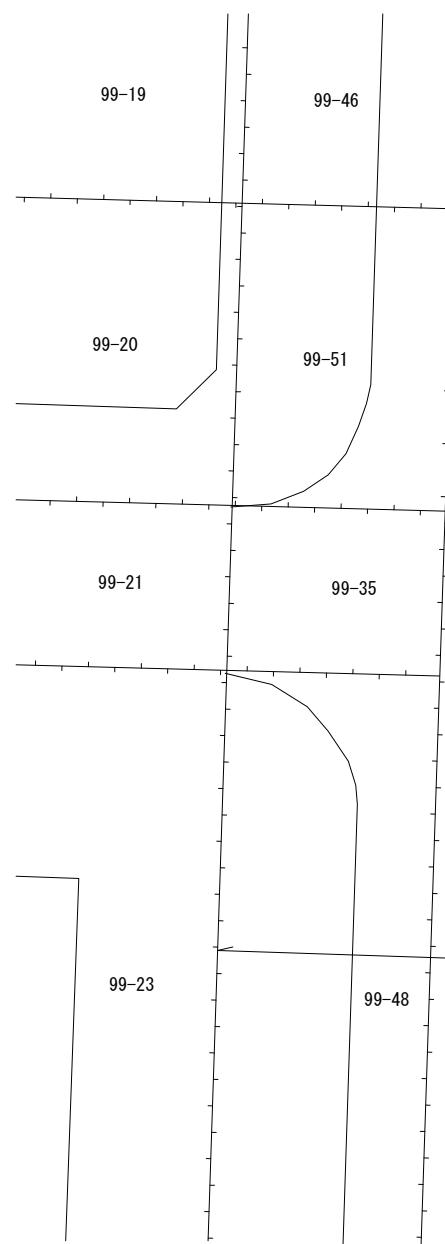

一般国道12号

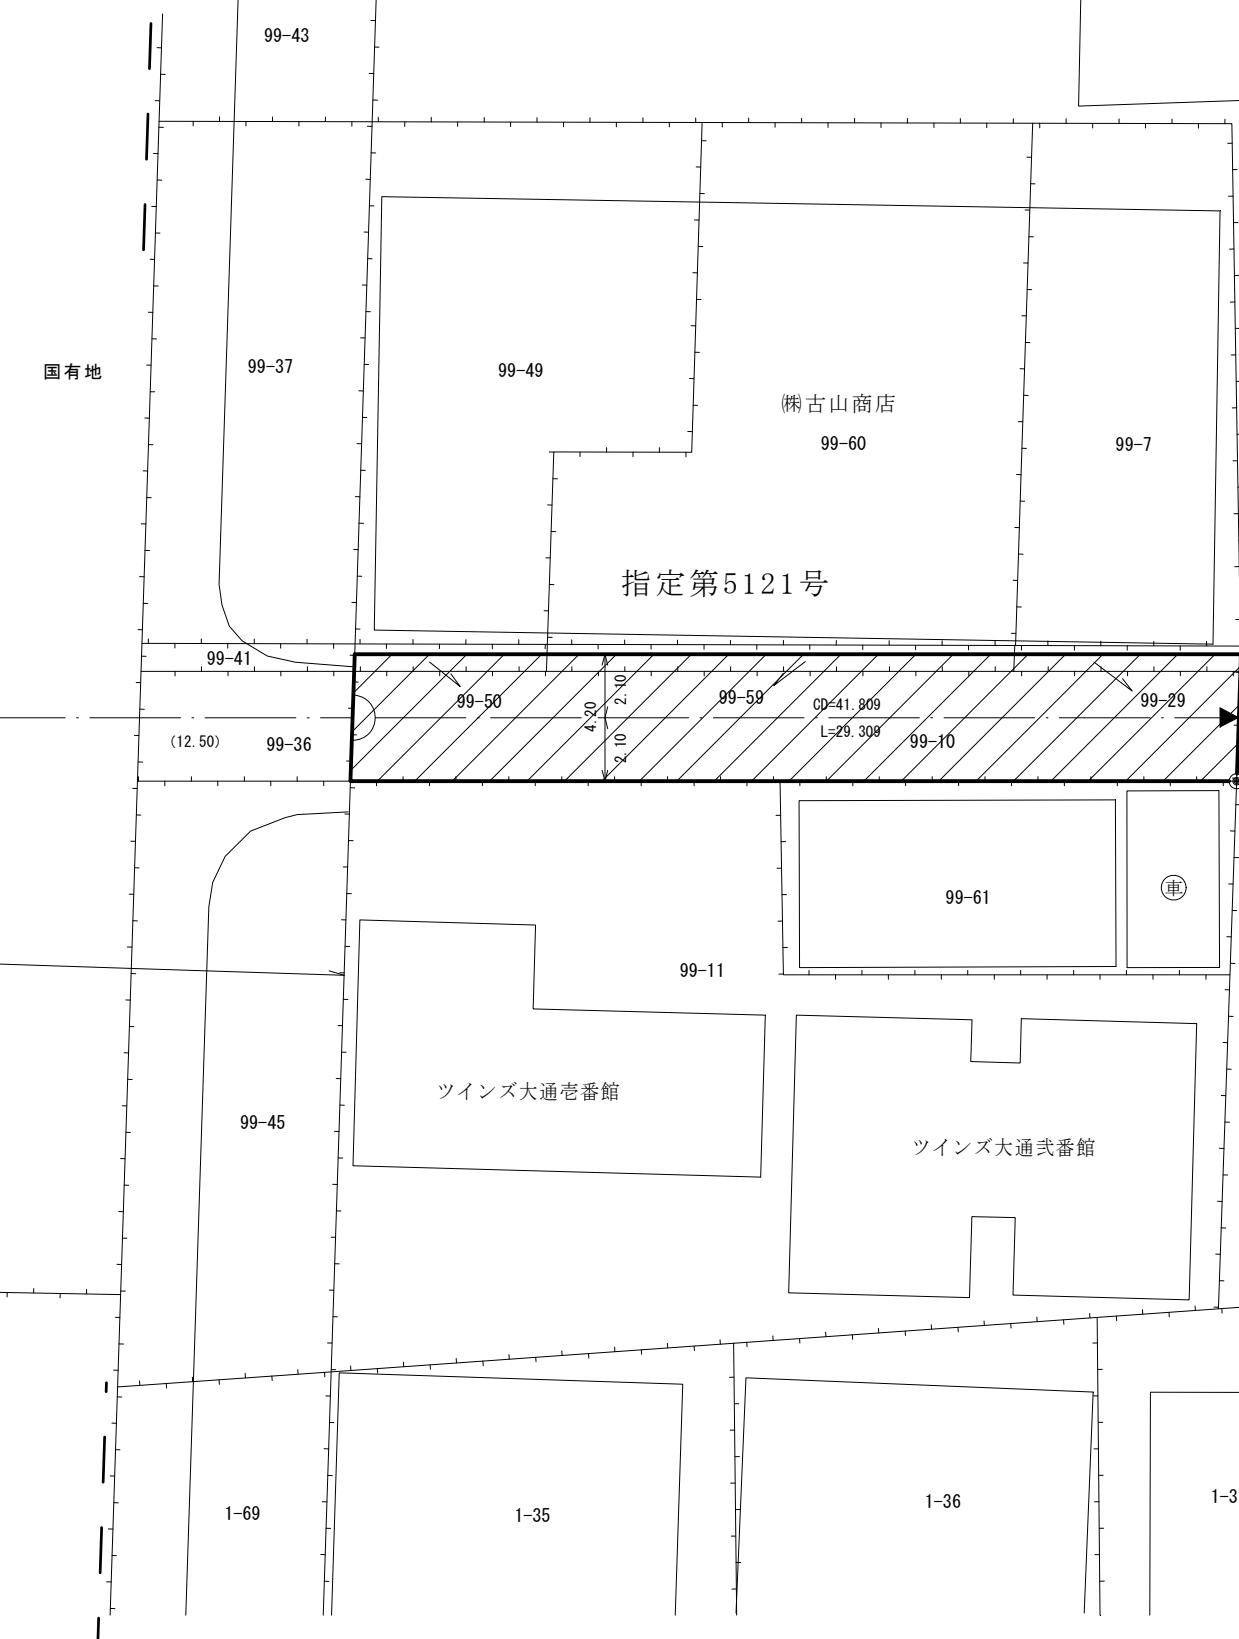

| 凡例 | |
|----|-------|
| | 指定道路 |
| | 既設境界標 |
| | 筆界 |
| | 起終点 |

| | |
|------|-------------|
| 作成日 | 平成25年1月 |
| 作成機関 | 札幌市都市局建築指導部 |