

# 指 定 道 路 調 書 そ の 1



整理番号	5132	指定道路図対照番号		指定道路の種類	5号道路
指定の年月日	昭和49年9月24日	指定道路の延長	12.727 m	指定道路の幅員	4 m
指定道路の位置	札幌市手稲区手稲本町4条3丁目 449番1の内  <div style="text-align: right;">地番が複数ある場合は代表地番を記載</div>				
申請者の氏名	後 藤 敏 一			都市計画区域の区分	市街化区域
水平距離指定の年月日		水平距離指定に係る道路の部分の延長	m	水平距離	m
水平距離指定に係る道路の部分の位置					
その他	平成25年(2013年)1月1日 作成 平成29年(2017年)11月 更新				

指定道路調書その2

指定番号	第5132号	申請地	札幌市手稲区手稲本町4条3丁目
指定年月日	昭和49年9月24日	地番	449番1の内
道路の種類	建築基準法第42条第1項第5号	幅員	4.00 m
図郭番号	05-04	延長	12.727 m
備考	土地の位置及び形状は概略を記載したものです。		

手稲区

手稲本町4条3丁目

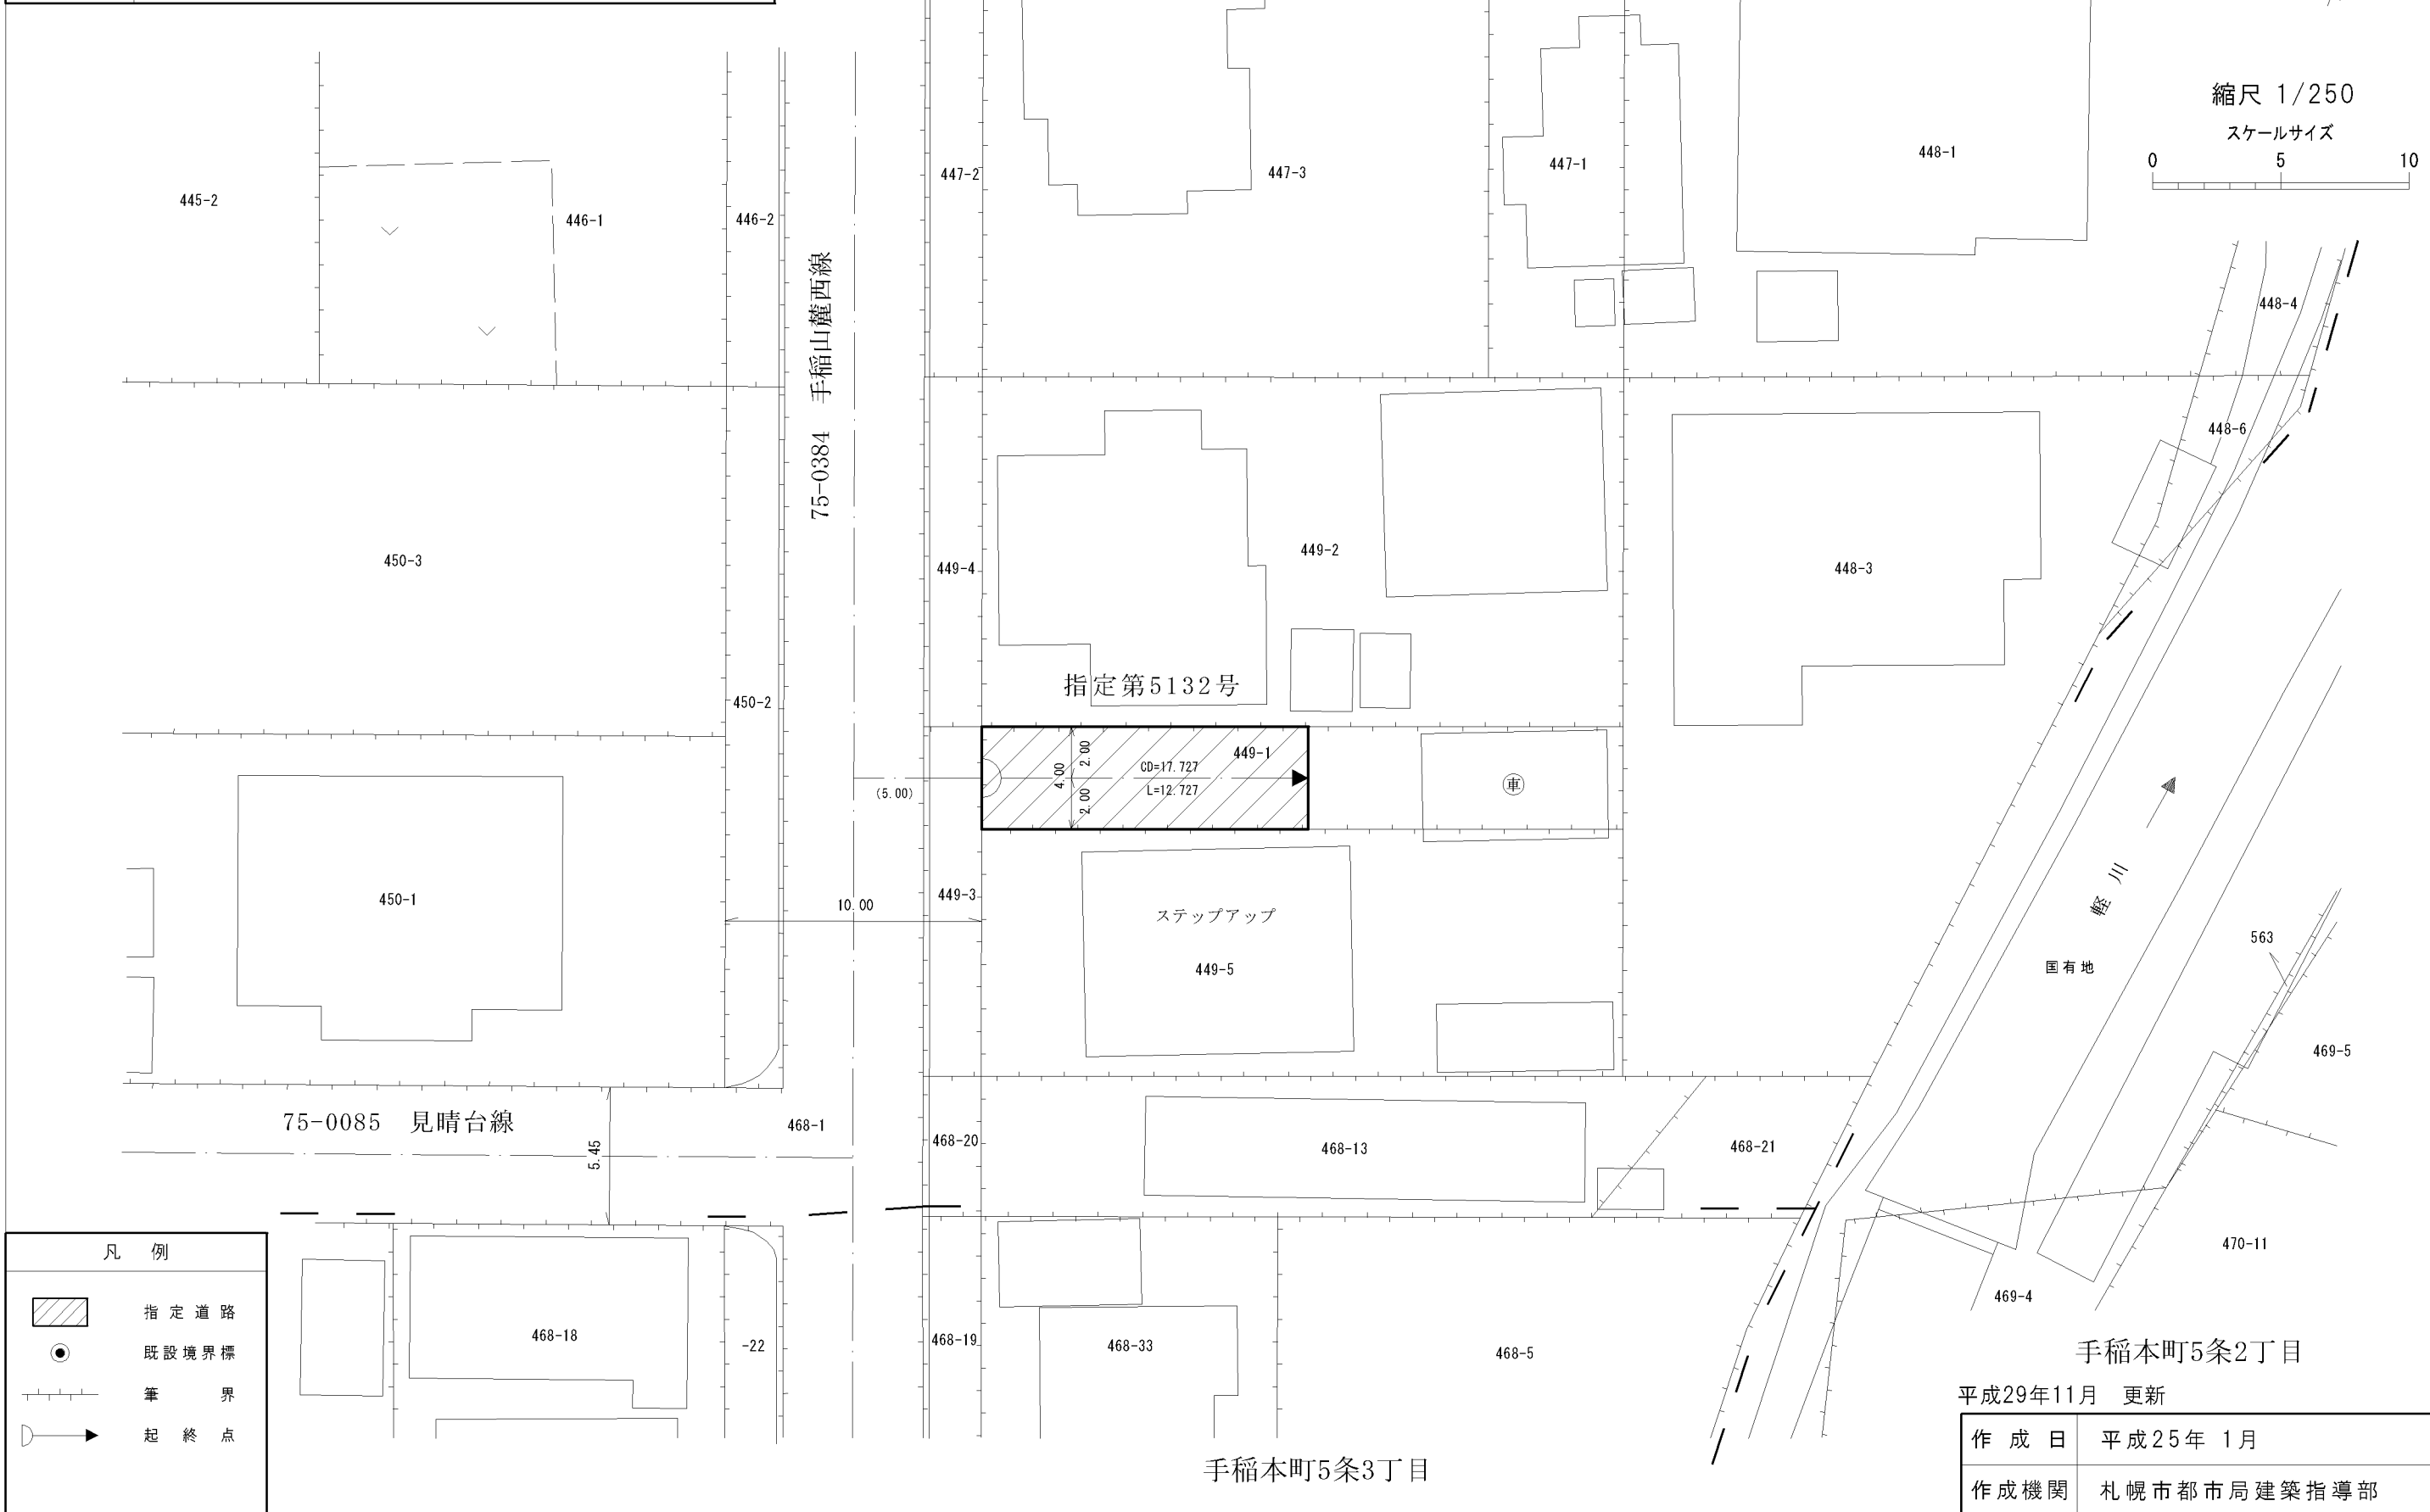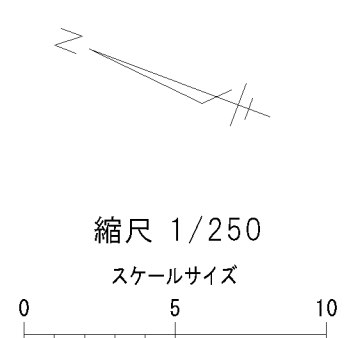

凡例

	指定道路
	既設境界標
	筆界
	起終点

手稲本町5条2丁目

平成29年11月 更新

作成日	平成25年1月
作成機関	札幌市都市局建築指導部

手稲本町5条3丁目