

指 定 道 路 調 書 そ の 1

整理番号	5211	指定道路図対照番号		指定道路の種類	5号道路
指定の年月日	昭和50年1月17日	指定道路の延長	24.795 m	指定道路の幅員	7.77 m
指定道路の位置	札幌市豊平区平岸6条12丁目 107番 <div style="text-align: right;">地番が複数ある場合は代表地番を記載</div>				
申請者の氏名	札幌市長 板垣 武四			都市計画区域の区分	市街化区域
水平距離指定の年月日		水平距離指定に係る道路の部分の延長	m	水平距離	m
水平距離指定に係る道路の部分の位置					
その他	平成25年(2013年)1月1日 作成				

指定道路調書その2				指定道路調書その2				指定道路調書その2			
指定番号	第5211号	申請地	札幌市豊平区平岸6条12丁目	指定番号	第5212-1号	申請地	札幌市豊平区平岸6条12丁目	指定番号	第5212-2号	申請地	札幌市豊平区平岸6条12丁目
指定年月日	昭和50年1月17日	地番	107番	指定年月日	昭和50年1月17日	地番	71番	指定年月日	昭和50年1月17日	地番	90番
道路の種類	建築基準法第42条第1項第5号	幅員	7.77 m	道路の種類	建築基準法第42条第1項第5号	幅員	5.00 m	道路の種類	建築基準法第42条第1項第5号	幅員	4.824 m
図郭番号	11-10	延長	24.795 m	図郭番号	11-10	延長	34.317 m	図郭番号	11-10	延長	45.765 m
備考	土地の位置及び形状は概略を記載したものです。			備考	土地の位置及び形状は概略を記載したものです。			備考	土地の位置及び形状は概略を記載したものです。		

豊平区



平岸6条12丁目

平岸7条12丁目



縮尺 1/500

スケールサイズ

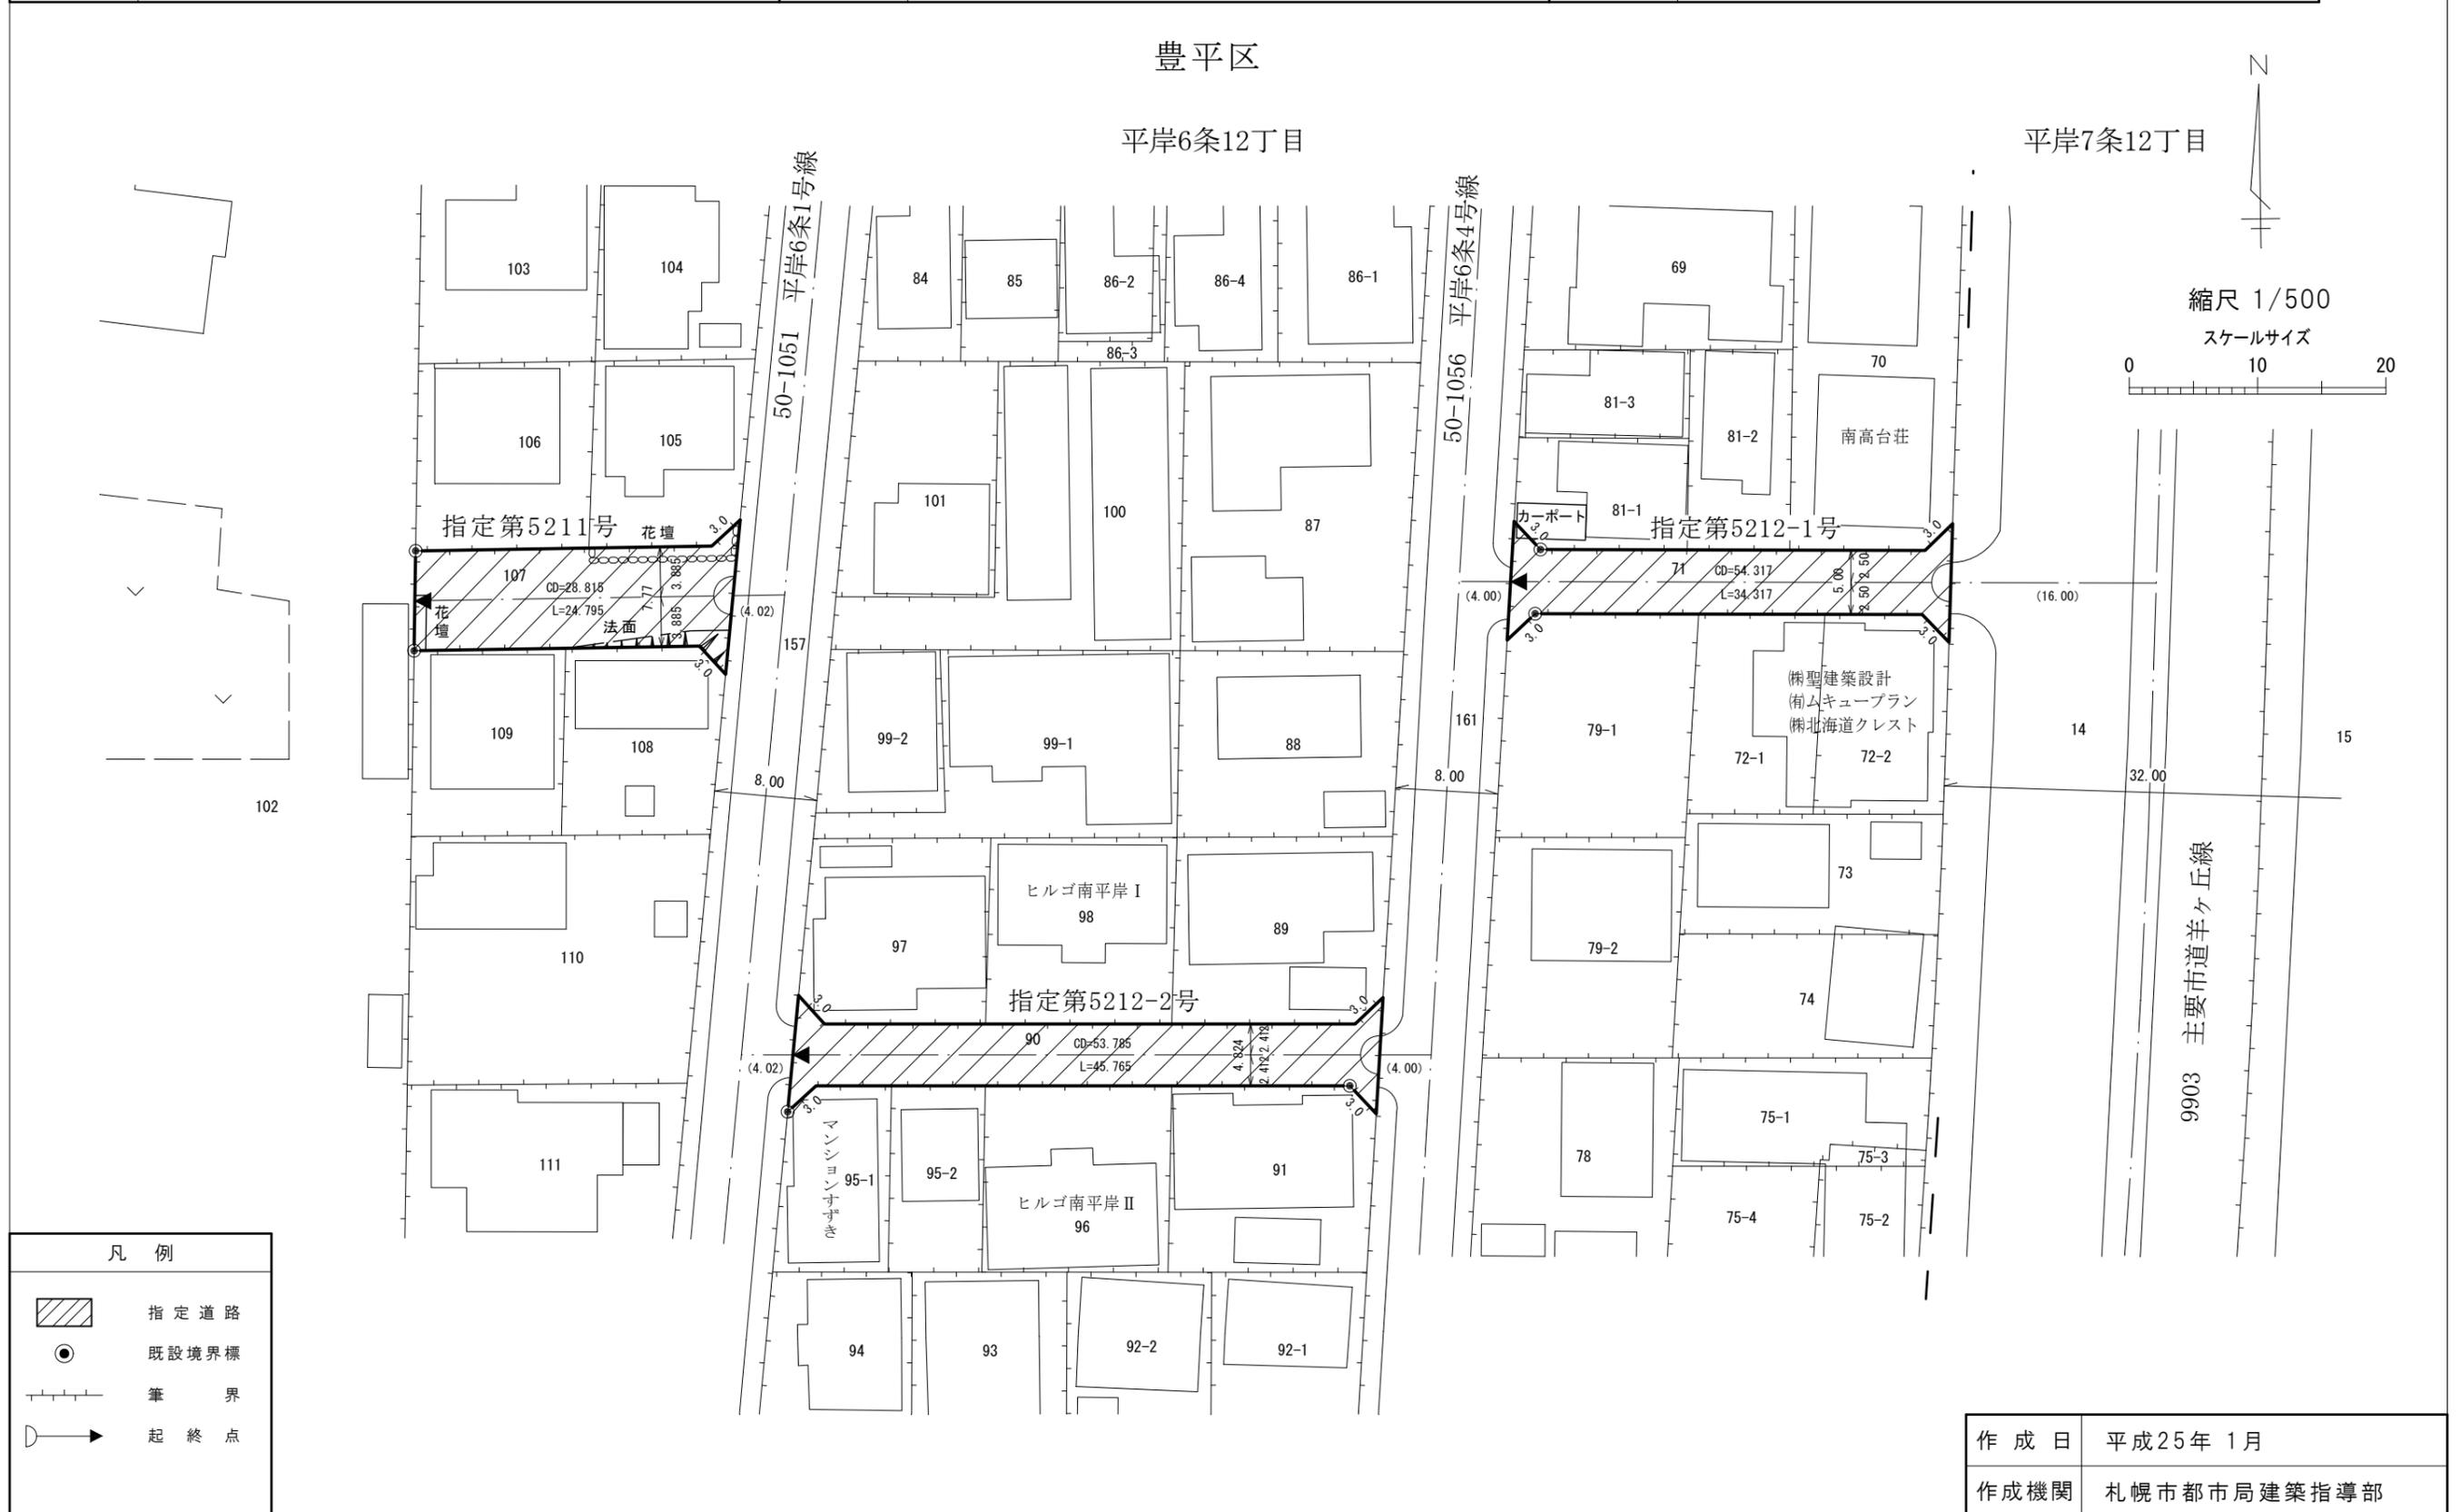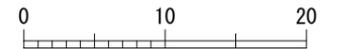

凡例

-  指定道路
-  既設境界標
-  筆界
-  起終点

作成日	平成25年1月
作成機関	札幌市都市局建築指導部