

指 定 道 路 調 書 そ の 1


整理番号	5277	指定道路図対照番号		指定道路の種類	5号道路
指定の年月日	昭和50年5月30日	指定道路の延長	25 m	指定道路の幅員	4.545 m
指定道路の位置	札幌市東区東苗穂12条2丁目 961番39 <div style="text-align: right;">地番が複数ある場合は代表地番を記載</div>				
申請者の氏名	池 田 広			都市計画区域の区分	市街化区域
水平距離指定の年月日		水平距離指定に係る道路の部分の延長	m	水平距離	m
水平距離指定に係る道路の部分の位置					
その他	平成25年(2013年)1月1日 作成				

指定道路調書その2

指定番号	第5277号	申請地	札幌市東区東苗穂12条2丁目
指定年月日	昭和50年 5月30日	地番	961番39の内
道路の種類	建築基準法第42条第1項第5号	幅員	4.545 m
図郭番号	06-12	延長	25.00 m
備考	土地の位置及び形状は概略を記載したものです。		



東 区

東苗穂12条2丁目

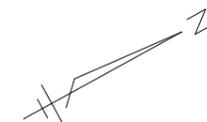

縮尺 1/250

スケールサイズ

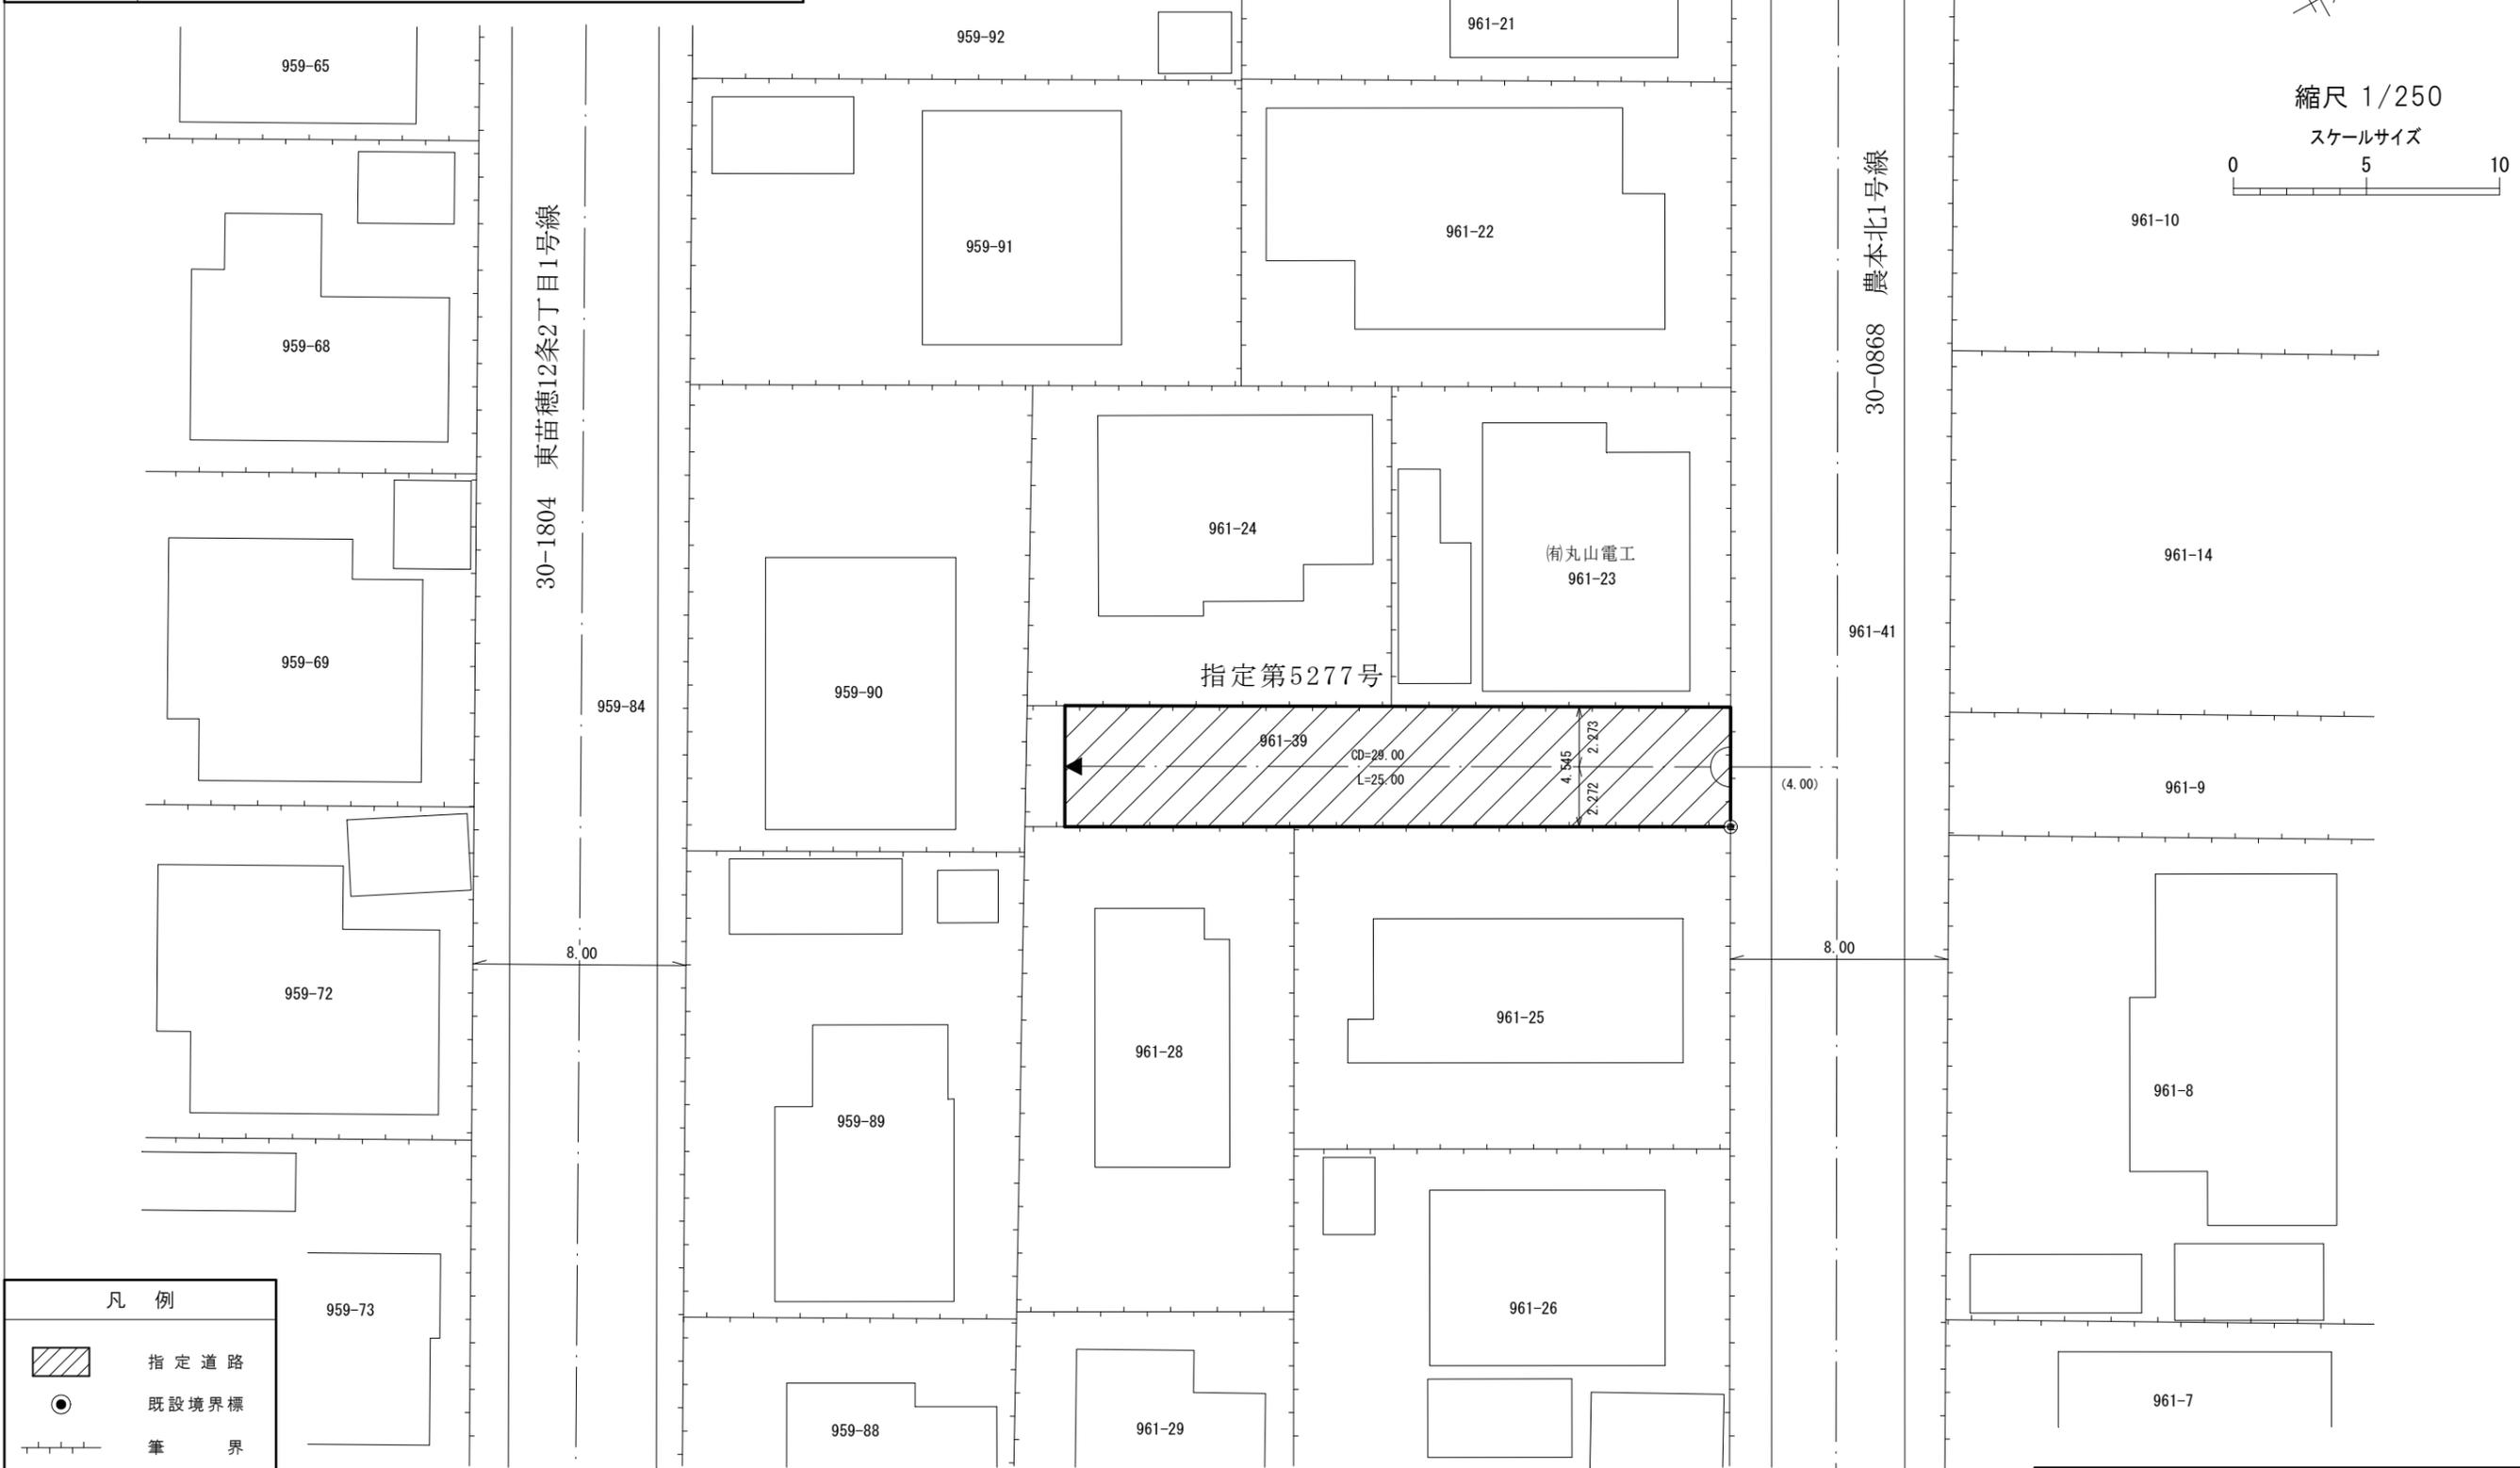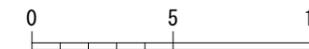

凡 例

-  指定道路
-  既設境界標
-  筆 界
-  起 終 点

作成日	平成25年 1月
作成機関	札幌市都市局建築指導部