


指 定 道 路 調 書 そ の 1

整理番号	5304	指定道路図対照番号		指定道路の種類	5号道路
指定の年月日	昭和50年7月23日	指定道路の延長	61.295 m	指定道路の幅員	4 m
指定道路の位置	札幌市南区藤野3条8丁目 283番185ほか <div style="text-align: right; font-size: small;">地番が複数ある場合は代表地番を記載</div>				
申請者の氏名	藤原 藤作			都市計画区域の区分	市街化区域
水平距離指定の年月日		水平距離指定に係る道路の部分の延長	m	水平距離	m
水平距離指定に係る道路の部分の位置					
その他	平成25年(2013年)1月1日 作成 平成29年(2017年)11月 更新				

指定道路調書その2			指定道路調書その2			指定道路調書その2					
指定番号	第5236-1号	申請地	札幌市南区藤野3条8丁目	指定番号	第5236-2号	申請地	札幌市南区藤野3条8丁目	指定番号	第5304号	申請地	札幌市南区藤野3条8丁目
指定年月日	昭和50年 4月 2日	地番	285番1の内ほか	指定年月日	昭和50年 4月 2日	地番	283番181の内ほか	指定年月日	昭和50年 7月 23日	地番	283番185ほか
道路の種類	建築基準法第42条第1項第5号	幅員	6.00 m	道路の種類	建築基準法第42条第1項第5号	幅員	6.00 m	道路の種類	建築基準法第42条第1項第5号	幅員	4.00 m
図郭番号	16-06	延長	103.125 m	図郭番号	16-06・16-07	延長	61.27 m	図郭番号	16-06・16-07	延長	61.295 m
備考	土地の位置及び形状は概略を記載したものです。			備考	土地の位置及び形状は概略を記載したものです。			備考	土地の位置及び形状は概略を記載したものです。		

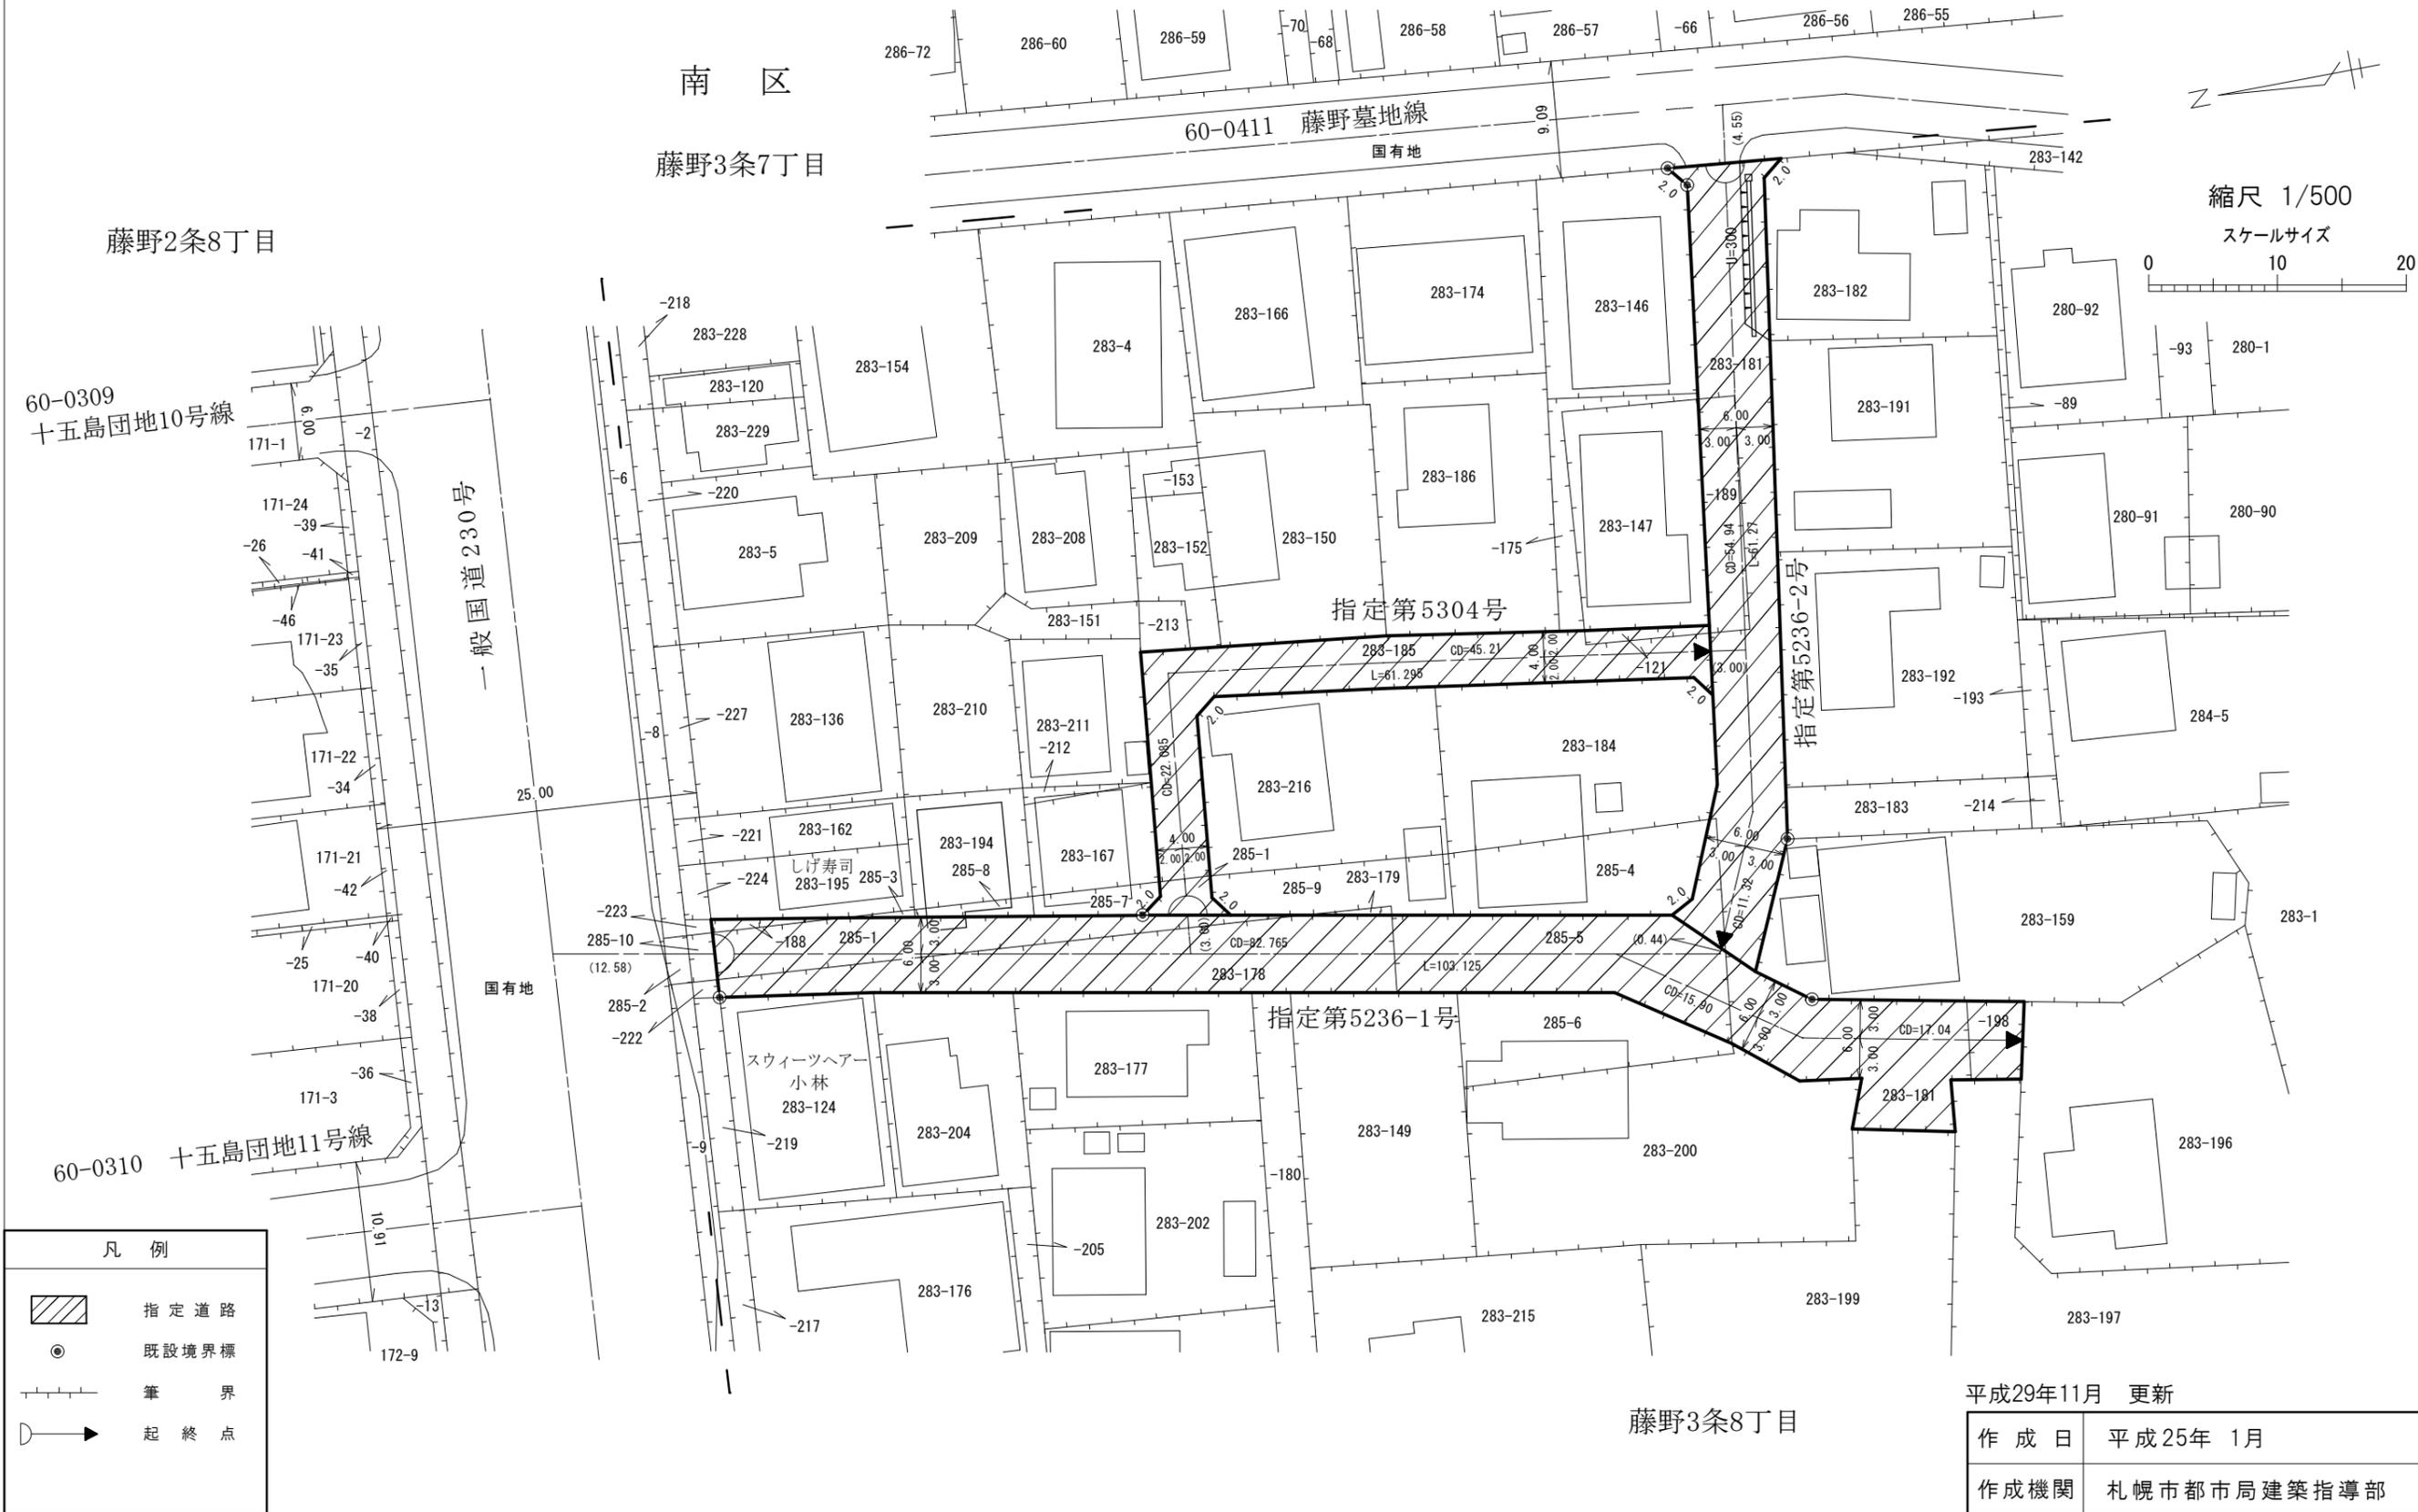

作成日	平成25年 1月
作成機関	札幌市都市局建築指導部