

指 定 道 路 調 書 そ の 1

整理番号	5317	指定道路図対照番号		指定道路の種類	5号道路
指定の年月日	昭和50年8月7日	指定道路の延長	61.614 m	指定道路の幅員	6.00 ~ 7.272 m
指定道路の位置	札幌市東区北41条東5丁目 806番45の内 <div style="text-align: right; font-size: small;">地番が複数ある場合は代表地番を記載</div>				
申請者の氏名	札幌臨港鉄道(株) 代表取締役 遠藤 一郎			都市計画区域の区分	市街化区域
水平距離指定の年月日		水平距離指定に係る道路の部分の延長	m	水平距離	m
水平距離指定に係る道路の部分の位置					
その他	平成25年(2013年)1月1日 作成				

指定道路調書その2

指定番号	第5317号	申請地	札幌市東区北41条東5丁目
指定年月日	昭和50年 8月 7日	地番	806番45の内ほか
道路の種類	建築基準法第42条第1項第5号	幅員	6.00 m~7.272 m
図郭番号	05-09	延長	61.614 m
備考	土地の位置及び形状は概略を記載したものです。		


東 区

北41条東5丁目




縮尺 1/250

スケールサイズ

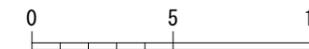

北40条東5丁目

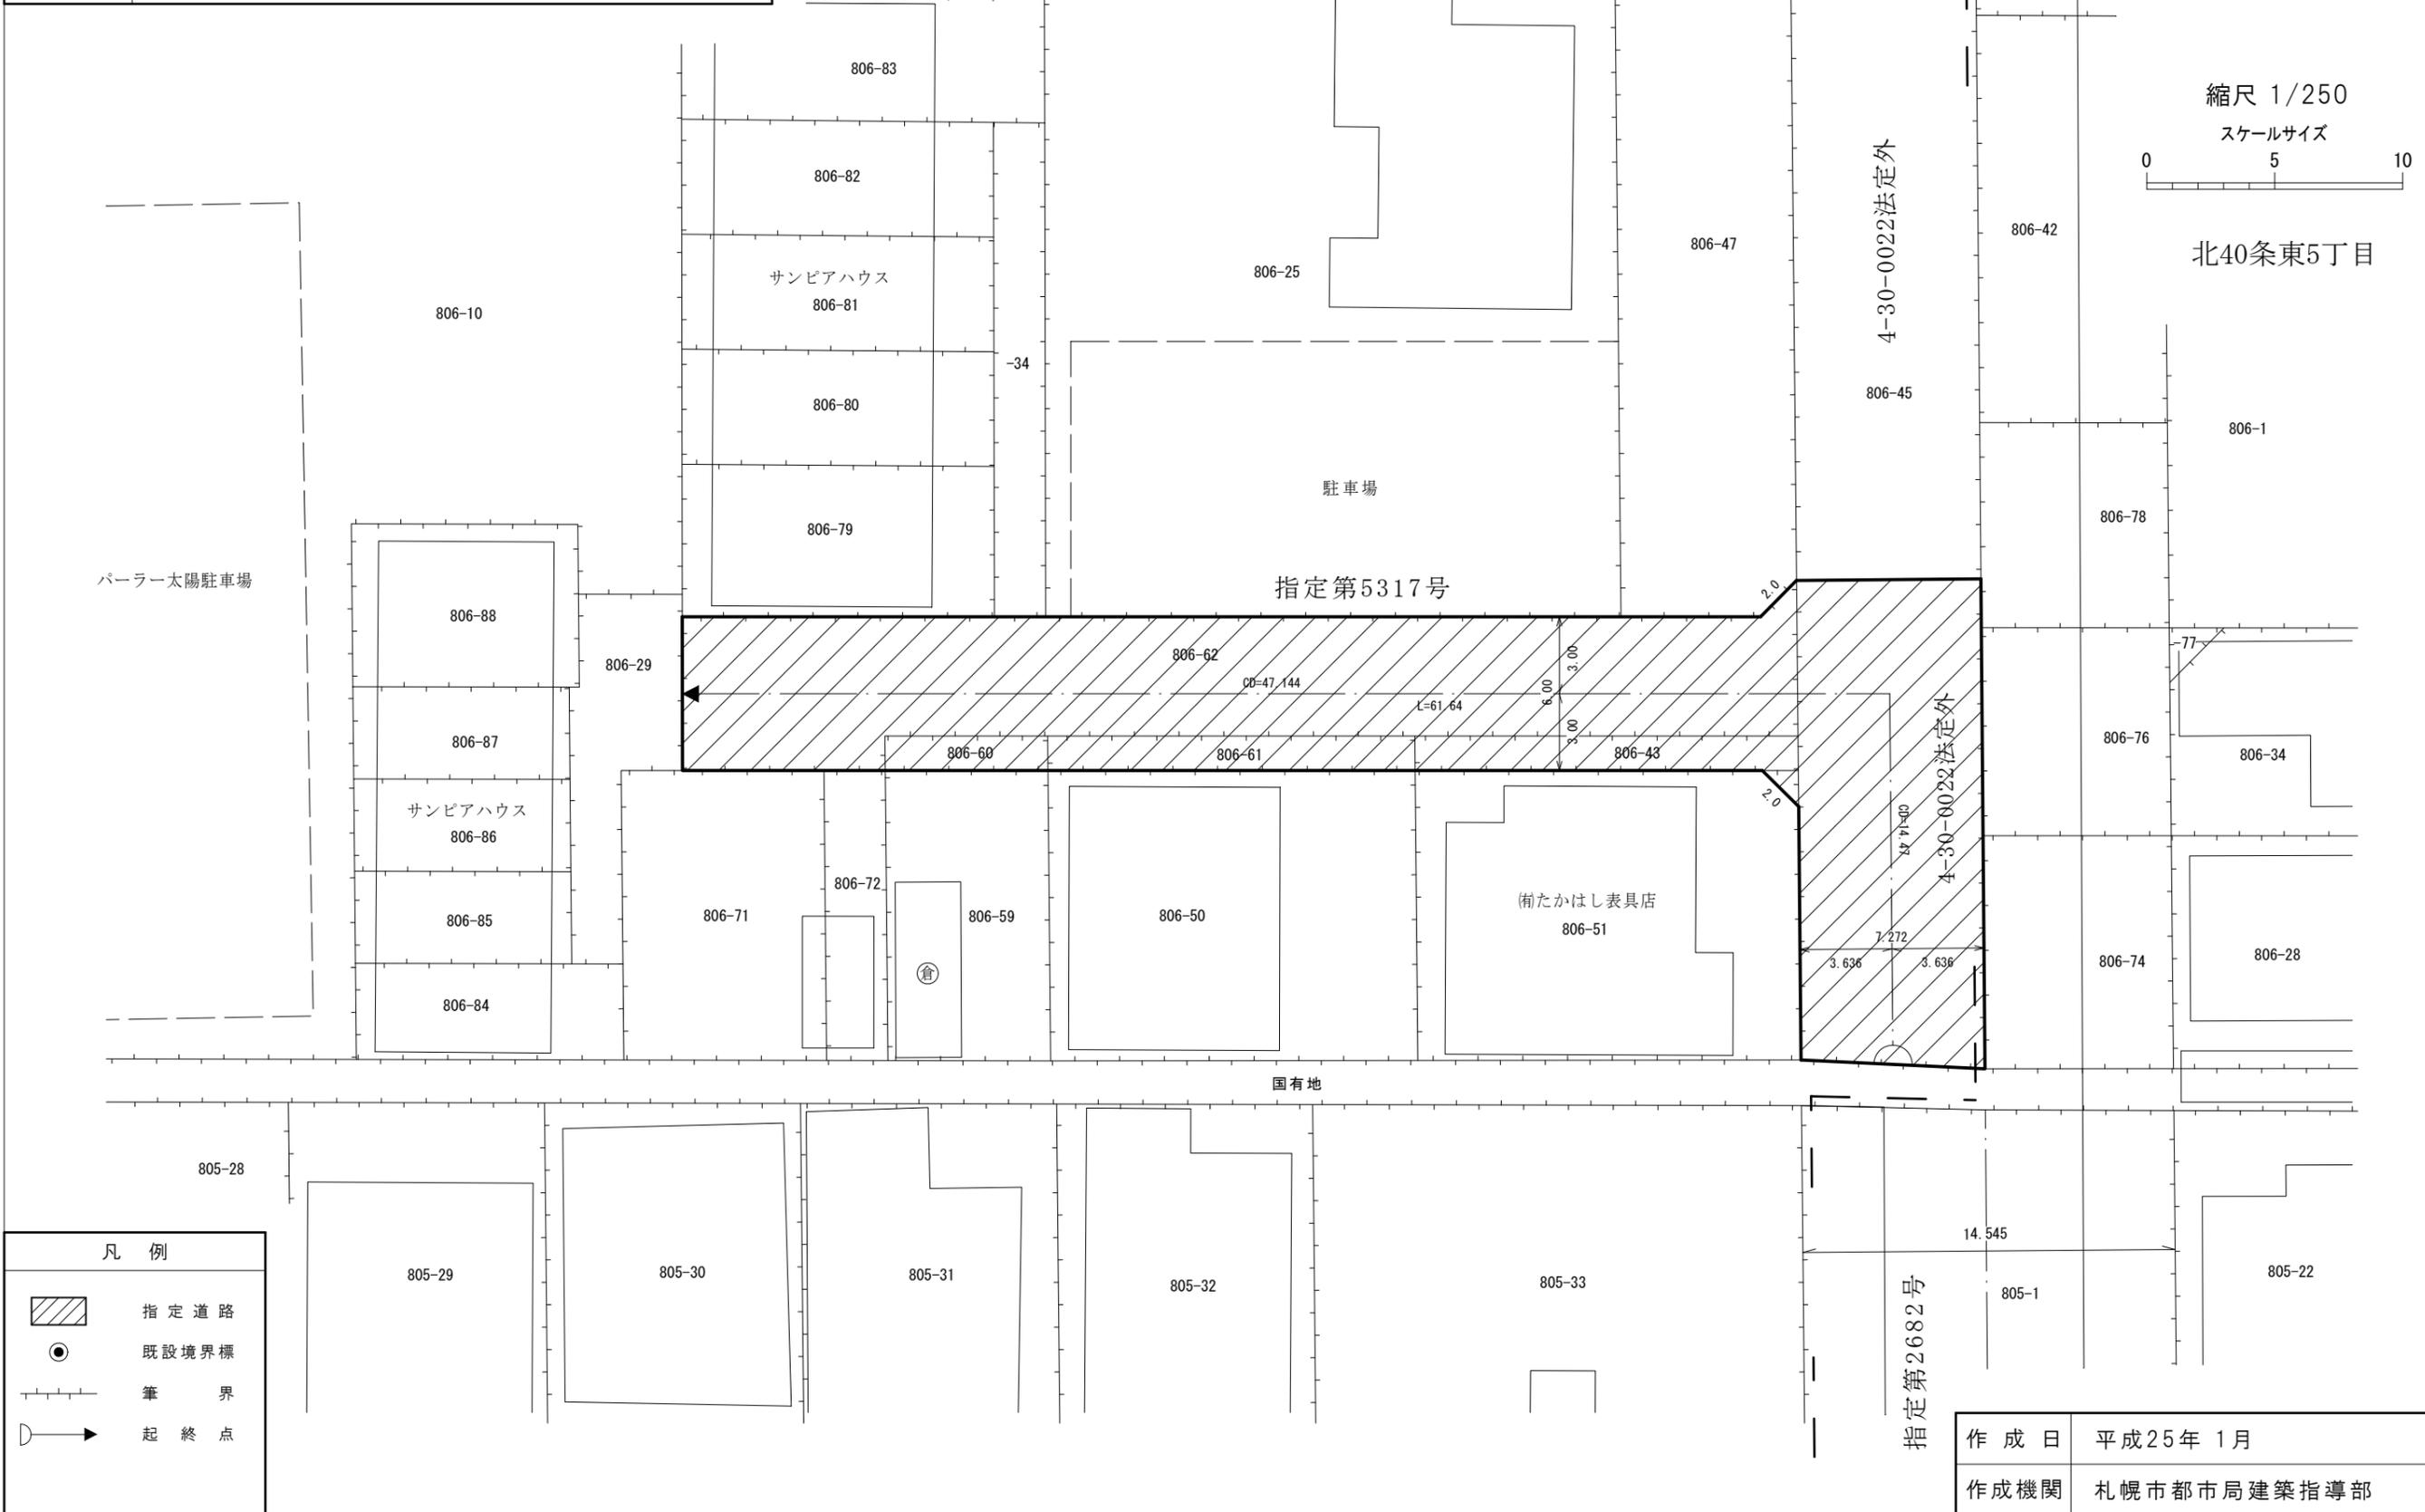

作成日	平成25年 1月
作成機関	札幌市都市局建築指導部