

指 定 道 路 調 書 そ の 1

整理番号	5319	指定道路図対照番号		指定道路の種類	5号道路
指定の年月日	昭和50年8月7日	指定道路の延長	97.992 m	指定道路の幅員	1.50 ~ 6.00 m
指定道路の位置	札幌市東区北10条東8丁目 8番1の内 <div style="text-align: right; font-size: small;">地番が複数ある場合は代表地番を記載</div>				
申請者の氏名	札幌市長 板垣 武 四			都市計画区域の区分	市街化区域
水平距離指定の年月日		水平距離指定に係る道路の部分の延長	m	水平距離	m
水平距離指定に係る道路の部分の位置					
その他	平成25年(2013年)1月1日 作成 平成29年(2017年)11月 更新				

指定道路調書その2

指定番号	第5319号・第6004号変	申請地	札幌市東区北10条東8丁目
指定年月日	昭和50年 8月 7日	地番	8番1の内ほか
道路の種類	建築基準法第42条第1項第5号	幅員	1.50 m~6.00 m
図郭番号	08-10	延長	79.850 m
備考	土地の位置及び形状は概略を記載したものです。		


東 区

北10条東9丁目




縮尺 1/500

スケールサイズ

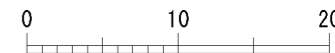

北11条東9丁目

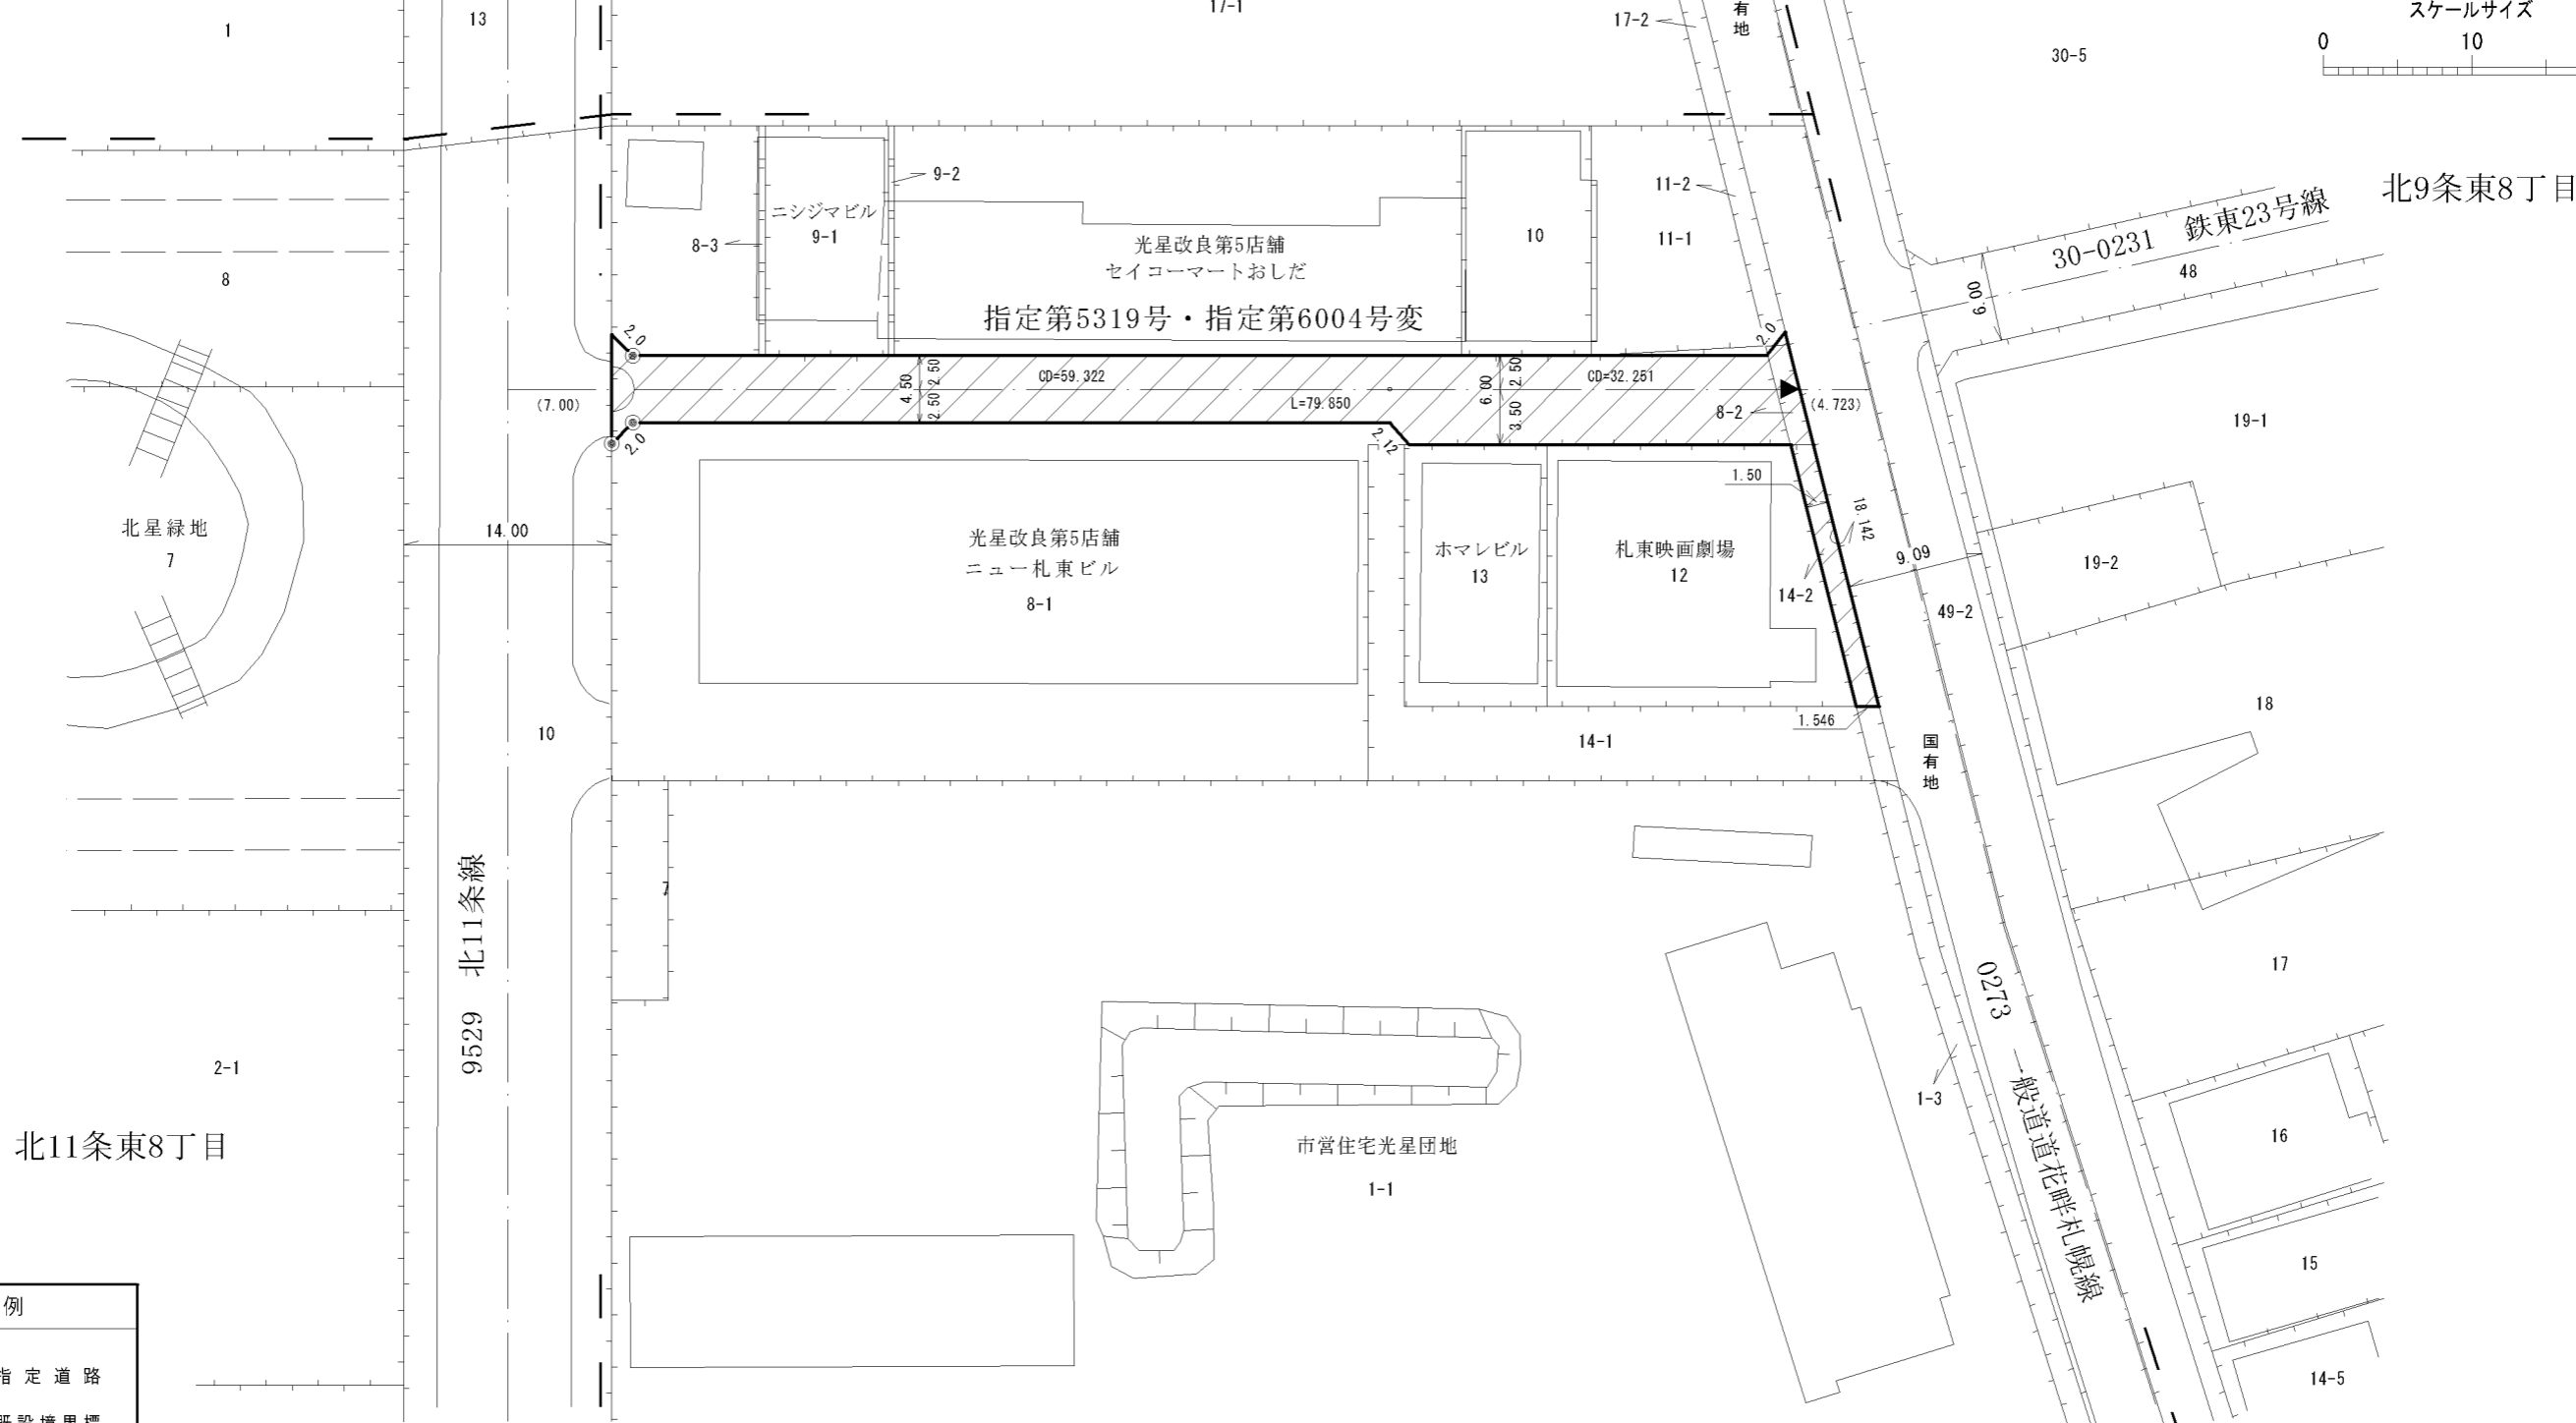

北11条東8丁目

北10条東8丁目

平成29年11月 更新

凡 例	
	指定道路
	既設境界標
	筆 界
	起 終 点

作成日	平成25年 1月
作成機関	札幌市都市局建築指導部