


指 定 道 路 調 書 そ の 1


整理番号	5352	指定道路図対照番号		指定道路の種類	5号道路
指定の年月日	平成9年5月9日	指定道路の延長	8 m	指定道路の幅員	4 m
指定道路の位置	札幌市北区篠路2条5丁目 28番412 <div style="text-align: right;">地番が複数ある場合は代表地番を記載</div>				
申請者の氏名				都市計画区域の区分	市街化区域
水平距離指定の年月日		水平距離指定に係る道路の部分の延長	m	水平距離	m
水平距離指定に係る道路の部分の位置					
その他	平成26年(2014年)1月1日 作成 平成29年(2017年)11月 更新				

指定道路調書その2				指定道路調書その2				指定道路調書その2			
指定番号	第6243-2号	申請地	札幌市北区篠路2条5丁目	指定番号	第6243-3号	申請地	札幌市北区篠路2条5丁目	指定番号	第5352号・第7995号廃	申請地	札幌市北区篠路2条5丁目
指定年月日	昭和55年10月2日	地番	28番15の内	指定年月日	昭和55年10月2日	地番	28番15の内	指定年月日	昭和50年9月13日	地番	28番412の内
道路の種類	建築基準法第42条第1項第5号	幅員	4.000 m	道路の種類	建築基準法第42条第1項第5号	幅員	4.000 m	道路の種類	建築基準法第42条第1項第5号	幅員	8.000 m
図郭番号	03-09	延長	98.182 m	図郭番号	03-09	延長	35.766 m	図郭番号	03-09	延長	4.000 m
備考	土地の位置及び形状は概略を記載したものです。			備考	土地の位置及び形状は概略を記載したものです。			備考	土地の位置及び形状は概略を記載したものです。		

拡大図
縮尺 1/100

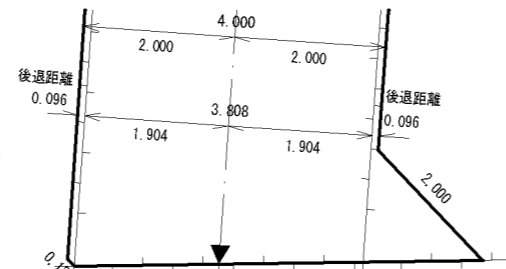

北区
篠路2条5丁目

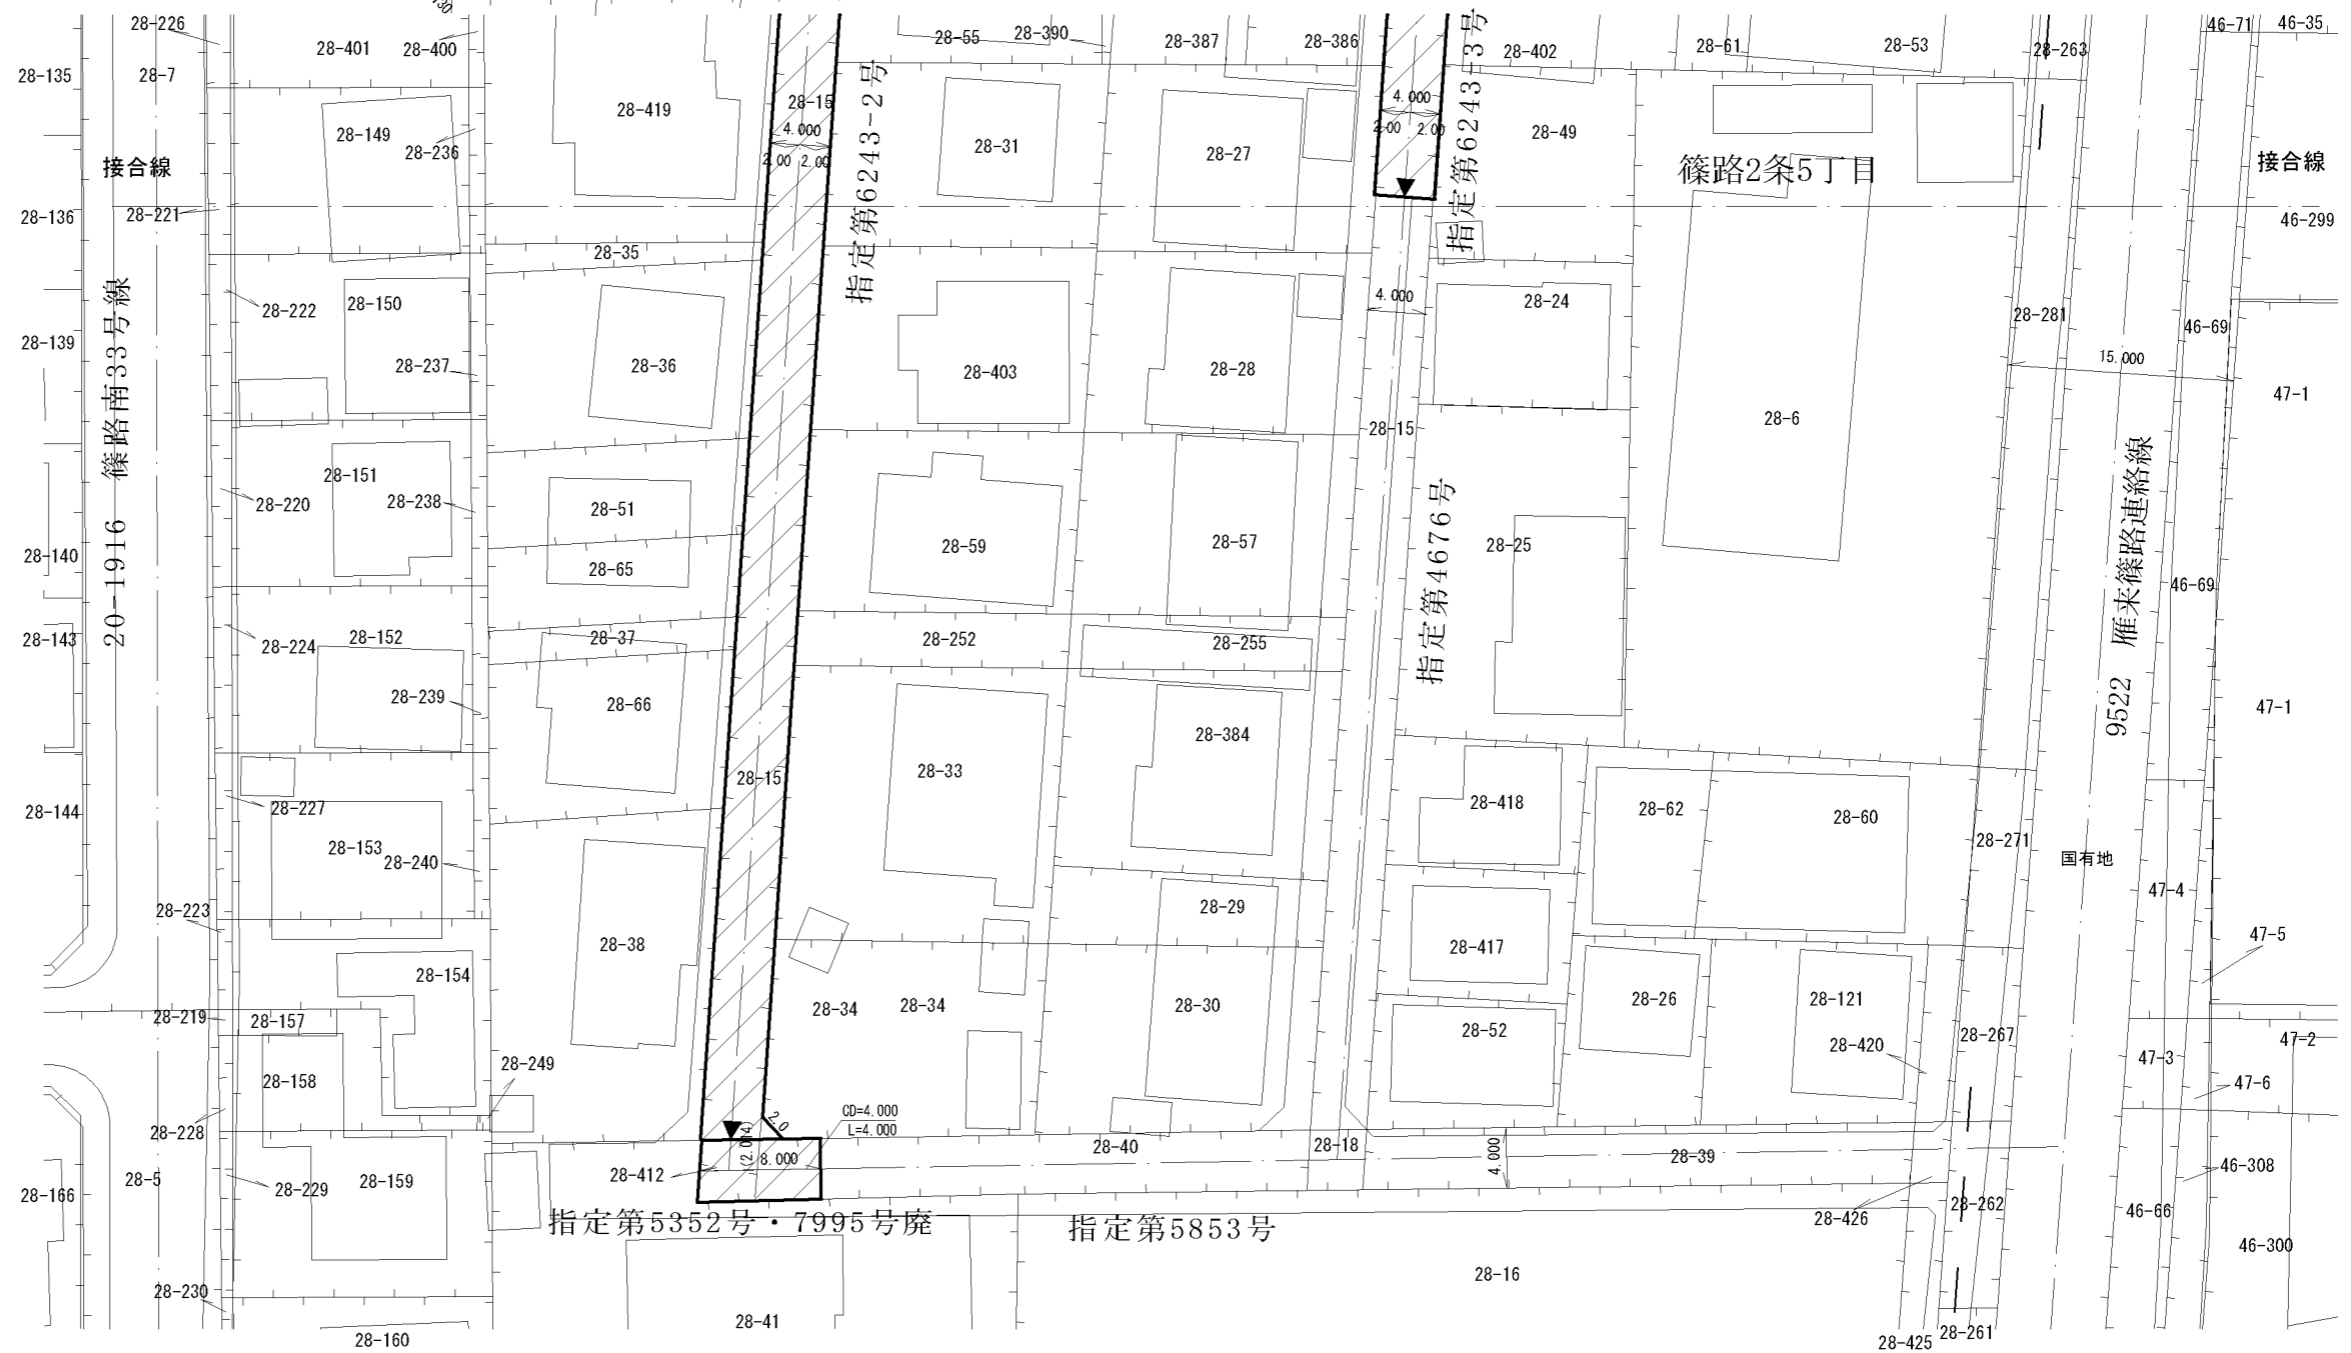

凡例	
	指定道路
	既設境界標
	筆界
	起終点

作成日	平成26年1月
作成機関	札幌市都市局建築指導部

平成29年11月 更新