

指 定 道 路 調 書 そ の 1


整理番号	5374	指定道路図対照番号		指定道路の種類	5号道路
指定の年月日	昭和50年10月17日	指定道路の延長	46.42 m	指定道路の幅員	4 m
指定道路の位置	札幌市厚別区厚別中央3条3丁目 769番45の内ほか 地番が複数ある場合は代表地番を記載				
申請者の氏名	丸謙山本建築株 代表取締役 山 本 謙 治			都市計画区域の区分	市街化区域
水平距離指定の年月日		水平距離指定に係る道路の部分の延長	m	水平距離	m
水平距離指定に係る道路の部分の位置					
その他	平成25年(2013年)1月1日 作成				

指定道路調書 その2

指定番号	第5374号	申請地	札幌市厚別区厚別中央3条3丁目
指定年月日	昭和50年10月17日	地番	769番36ほか
道路の種類	建築基準法第42条第1項第5号	幅員	4.00 m
図郭番号	11-14	延長	46.42 m
備考	土地の位置及び形状は概略を記載したものです。		


厚別区

厚別中央3条3丁目

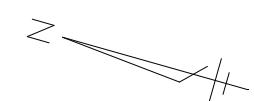

縮尺 1/250

スケールサイズ

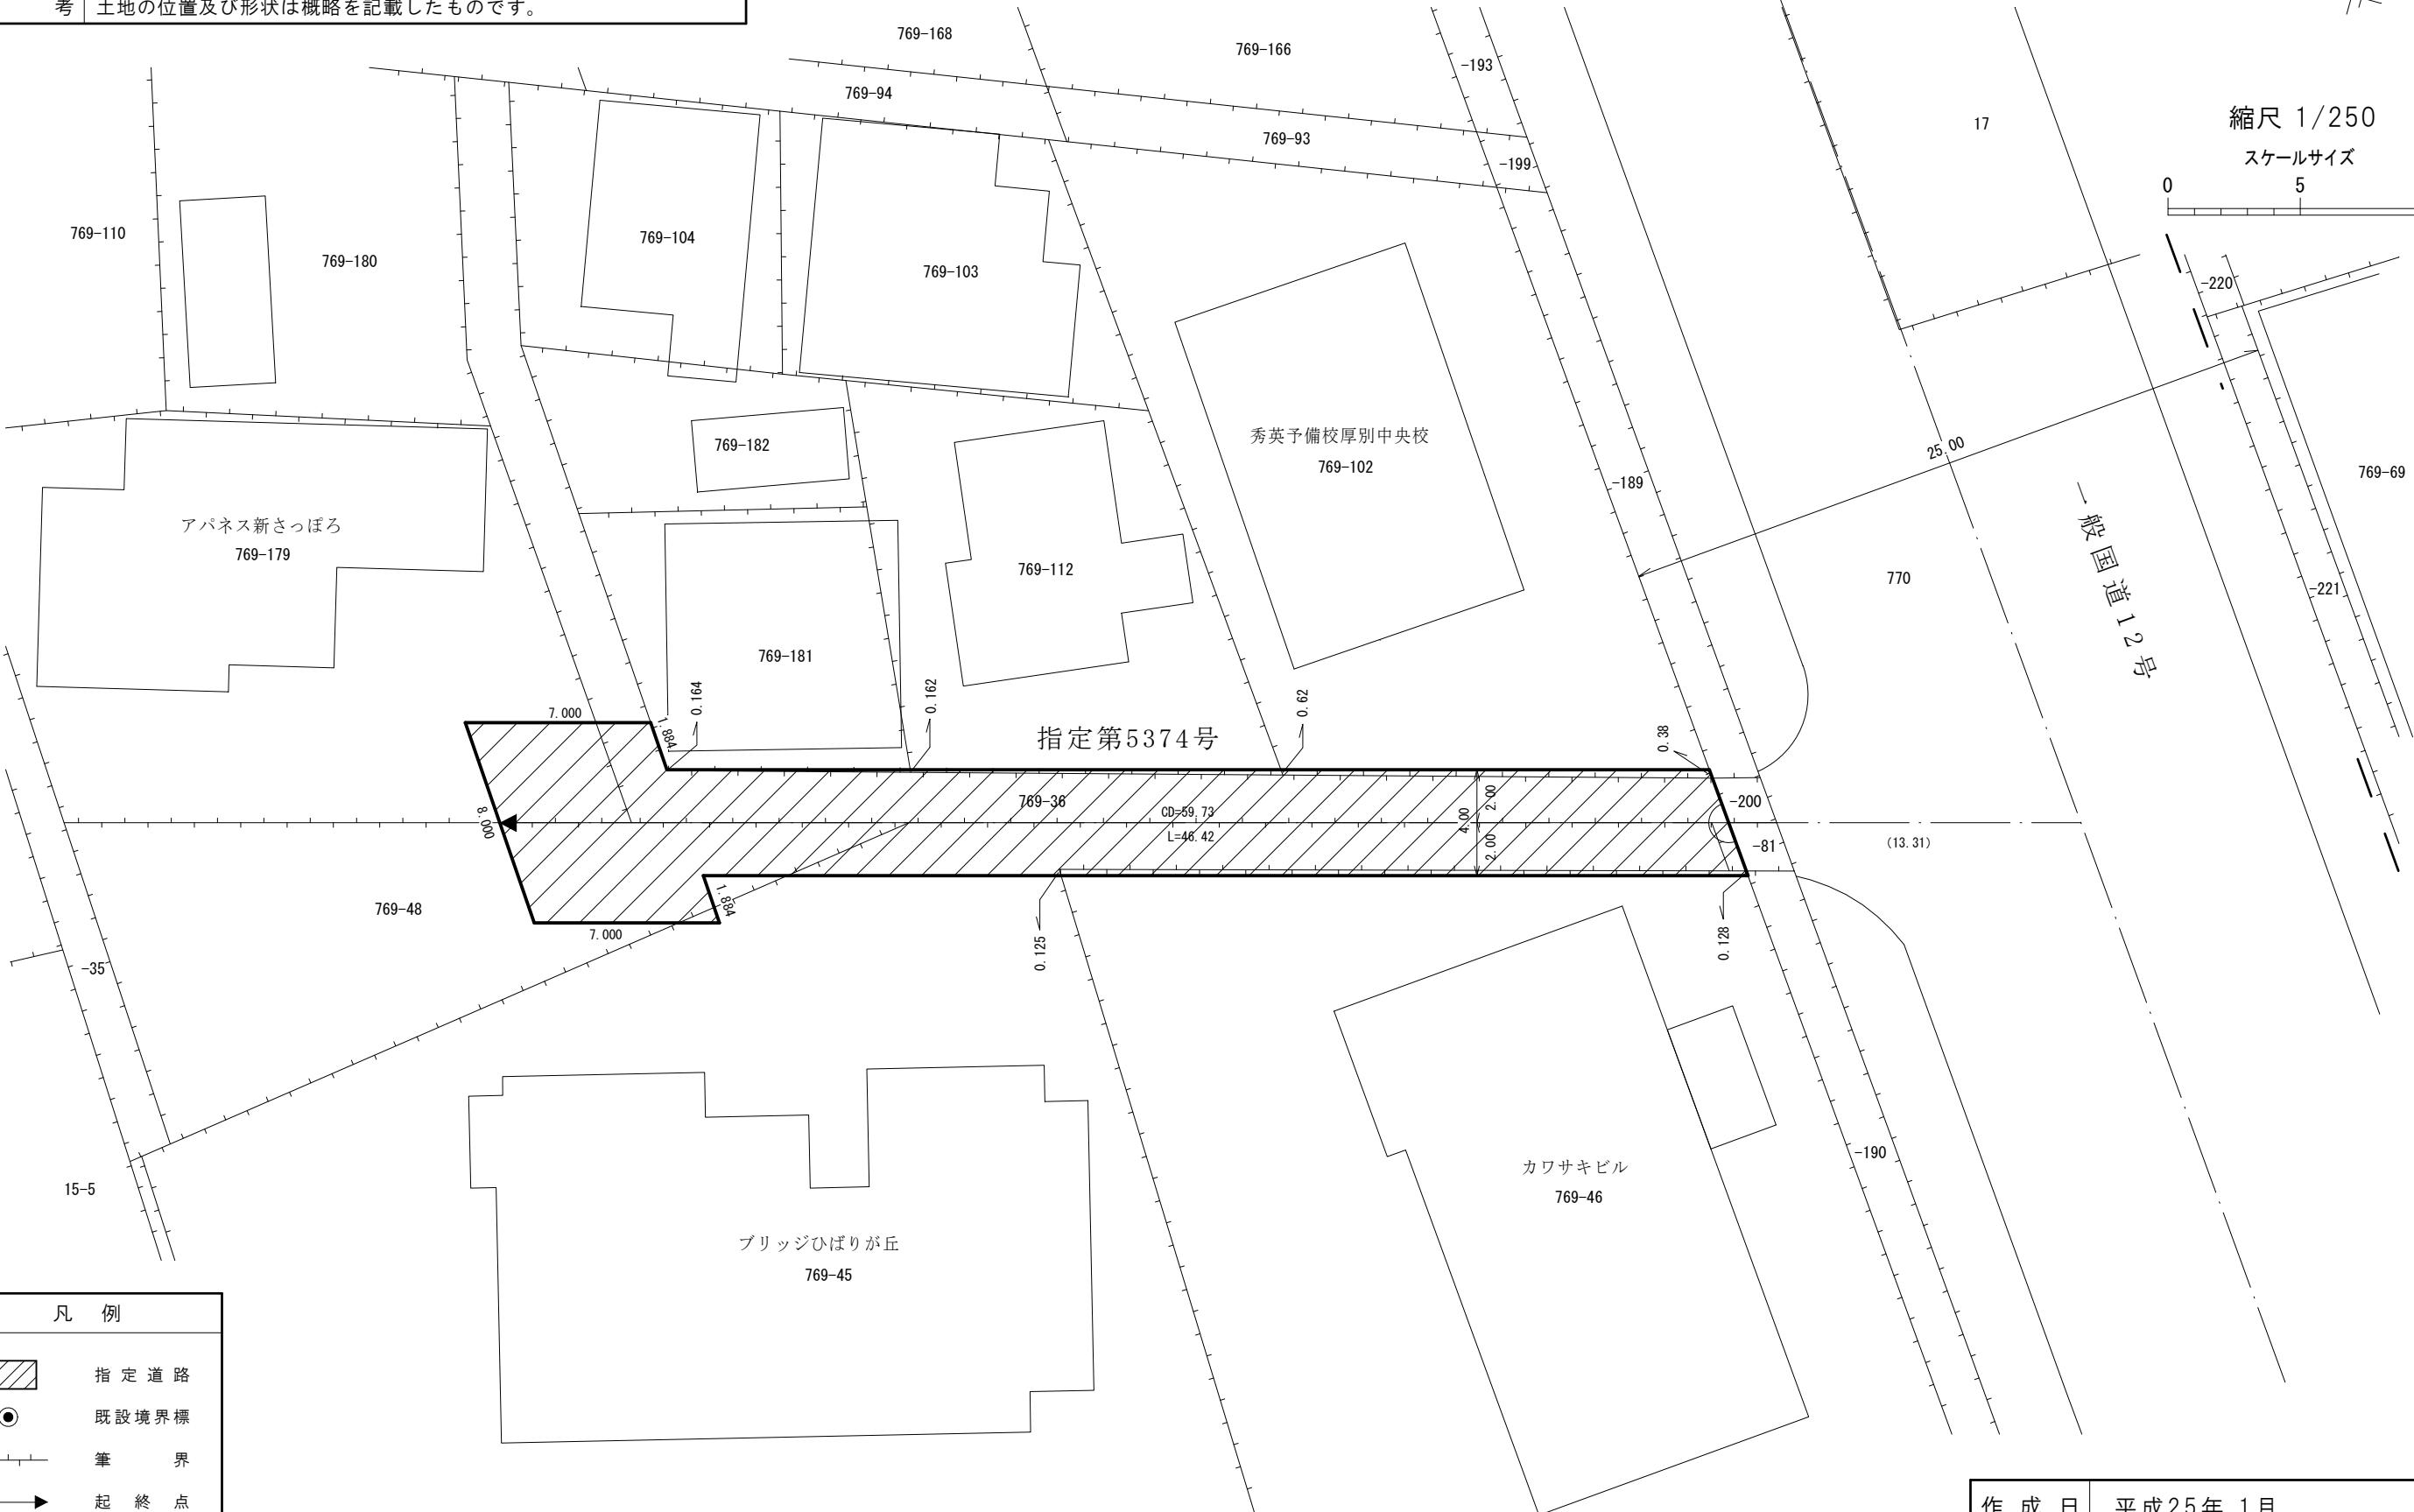

作成日	平成25年 1月
作成機関	札幌市都市局建築指導部