


# 指 定 道 路 調 書 そ の 1

整理番号	5378	指定道路図対照番号		指定道路の種類	5号道路
指定の年月日	昭和50年10月24日	指定道路の延長	35 m	指定道路の幅員	4 m
指定道路の位置	札幌市白石区東札幌2条3丁目 1番8ほか  地番が複数ある場合は代表地番を記載				
申請者の氏名	布 川 賢 次 郎			都市計画区域の区分	市街化区域
水平距離指定の年月日		水平距離指定に係る道路の部分の延長	m	水平距離	m
水平距離指定に係る道路の部分の位置					
その他	平成25年(2013年)1月1日 作成				

指定道路調書その2			
指 定 番 号	第5378号	申 請 地	札幌市白石区東札幌2条3丁目
指 定 年 月 日	昭和50年10月24日	地 番	1番7ほか
道 路 の 種 類	建築基準法第42条第1項第5号	幅 員	4.00 m
図 郭 番 号	10-10	延 長	35.00 m
備 考	土地の位置及び形状は概略を記載したものです。		

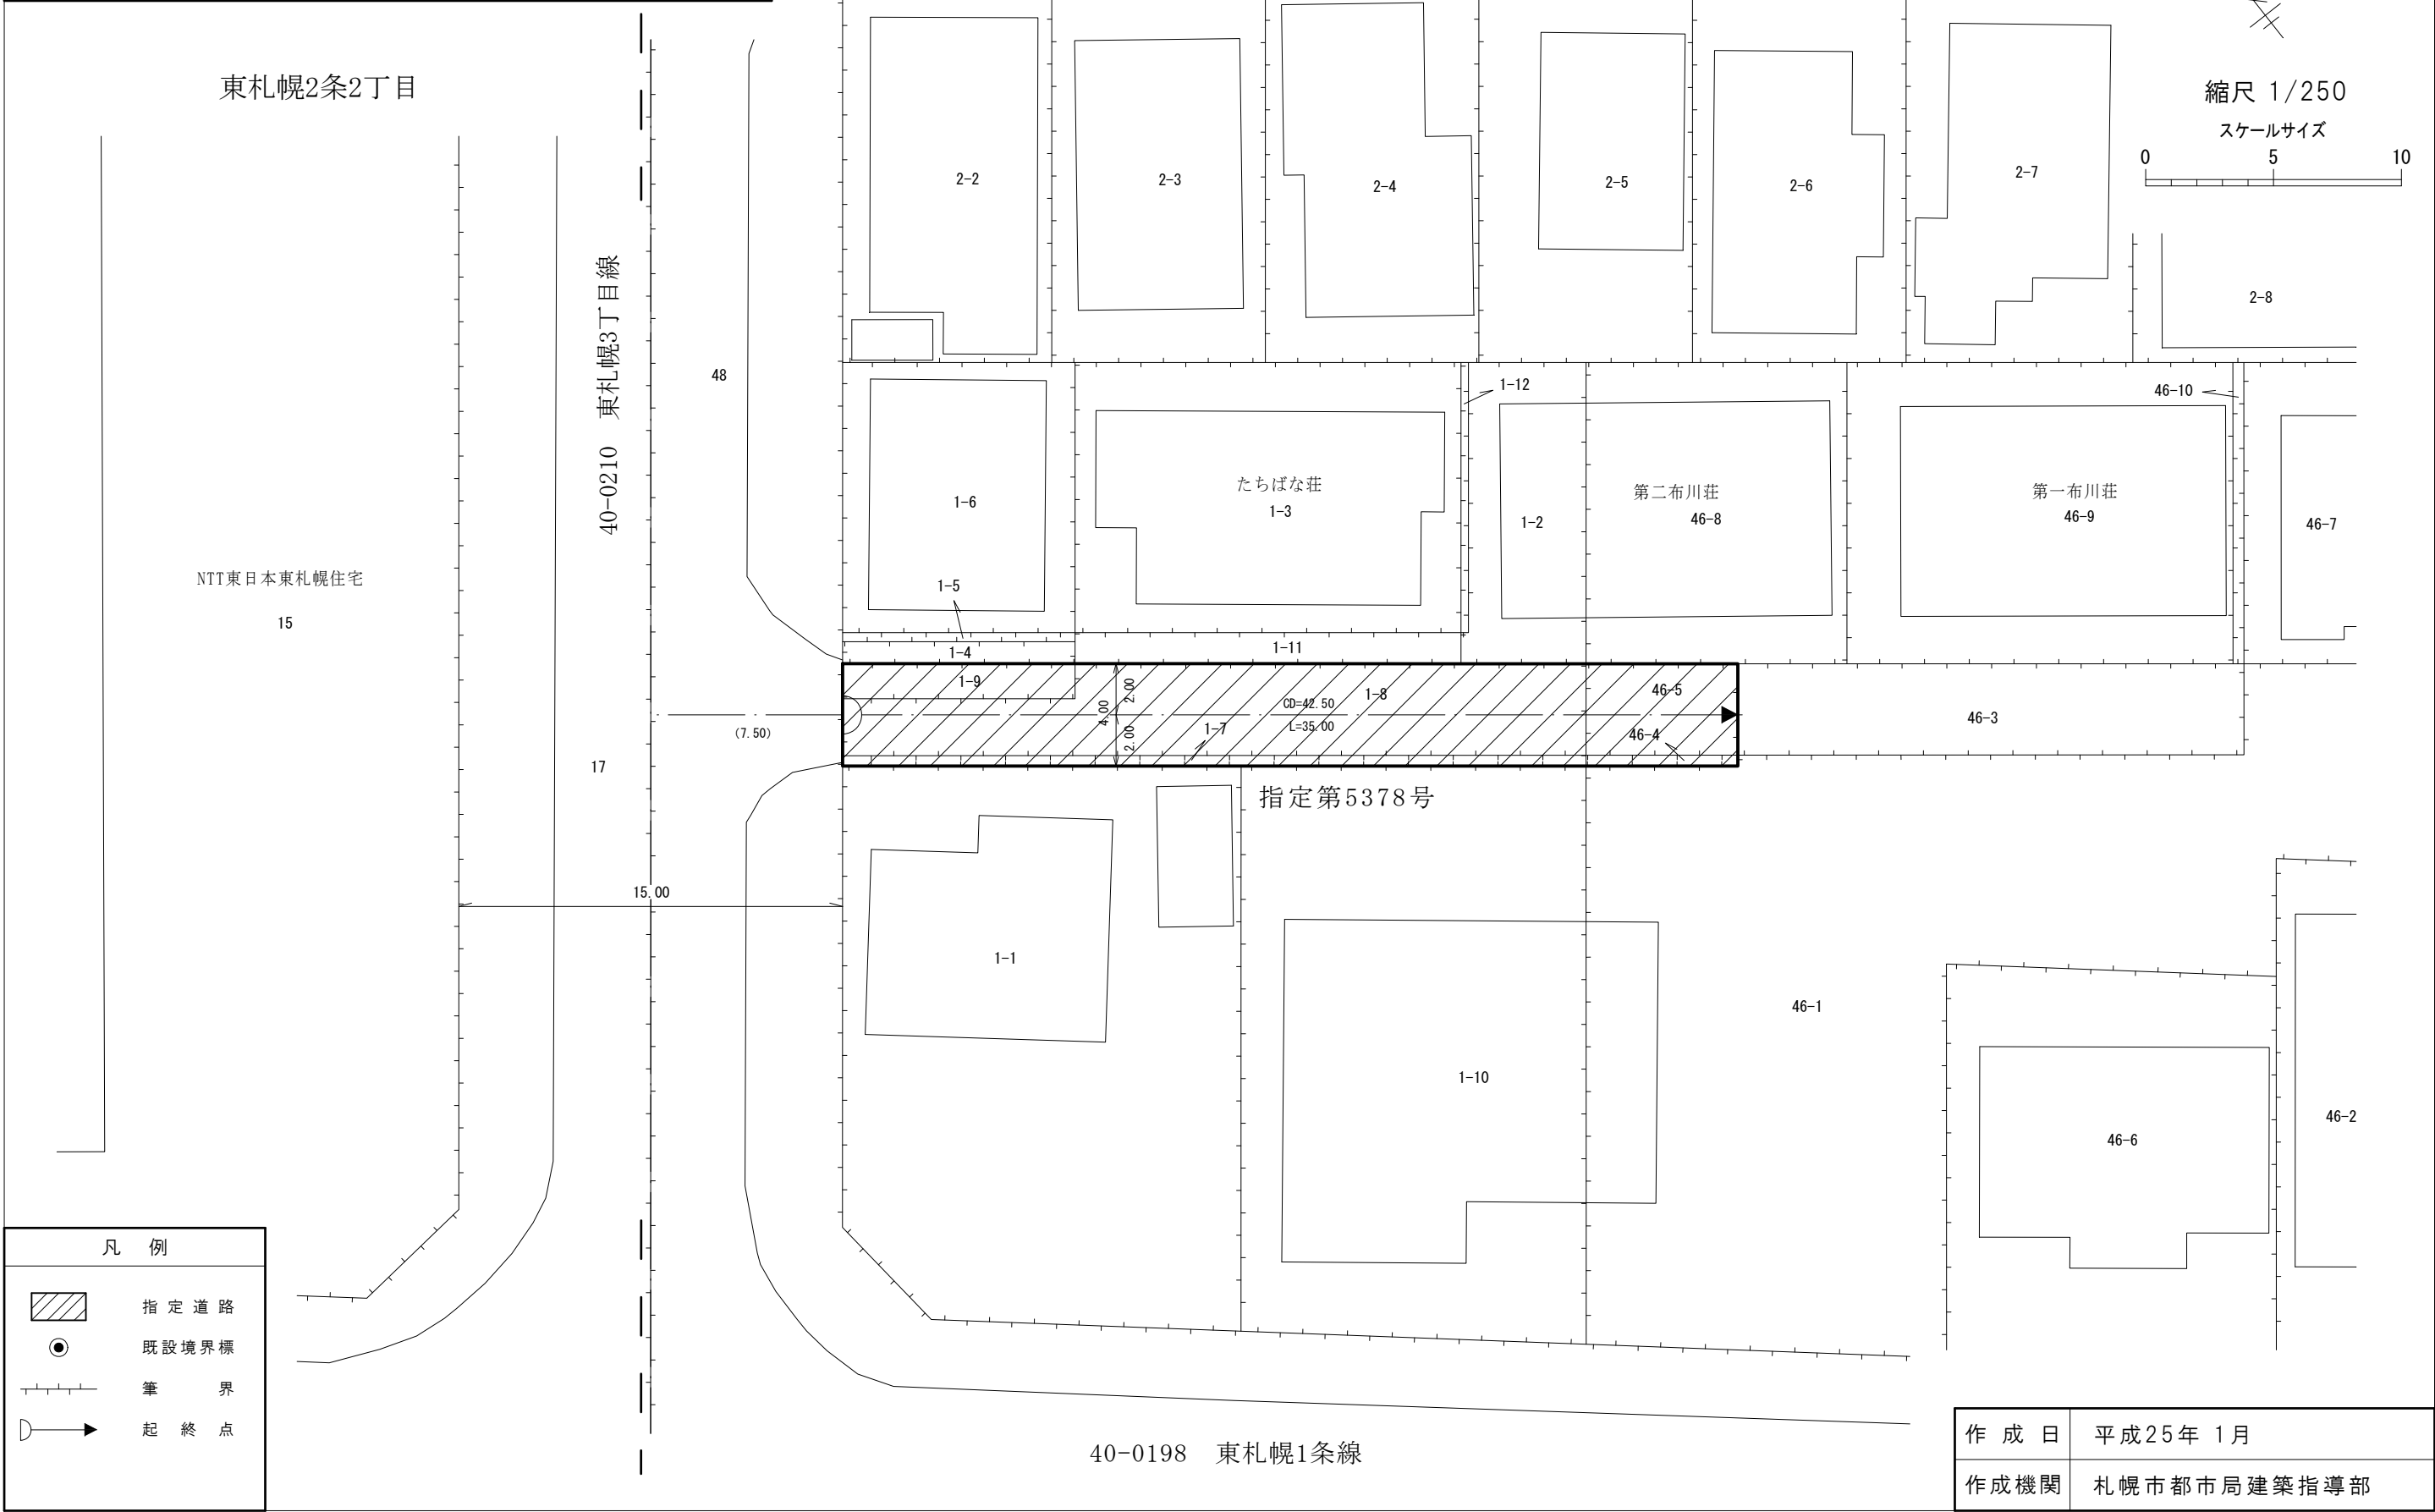

作 成 日	平成25年 1月
作成機関	札幌市都市局建築指導部