


指 定 道 路 調 書 そ の 1

整理番号	5417	指定道路図対照番号		指定道路の種類	5号道路
指定の年月日	昭和51年2月2日	指定道路の延長	65.44 m	指定道路の幅員	4 m
指定道路の位置	札幌市中央区宮の森4条7丁目 6番 地番が複数ある場合は代表地番を記載				
申請者の氏名	札幌市長 板 垣 武 四			都市計画区域の区分	市街化区域
水平距離指定の年月日		水平距離指定に係る道路の部分の延長	m	水平距離	m
水平距離指定に係る道路の部分の位置					
その他	平成25年(2013年)1月1日 作成				

指定道路調書その2			
指 定 番 号	第5417号	申 請 地	札幌市中央区宮の森4条7丁目
指 定 年 月 日	昭和51年 2月 2日	地 番	6番
道 路 の 種 類	建築基準法第42条第1項第5号	幅 員	4.00 m
図 郭 番 号	09-07	延 長	65.44 m
備 考	土地の位置及び形状は概略を記載したものです。		

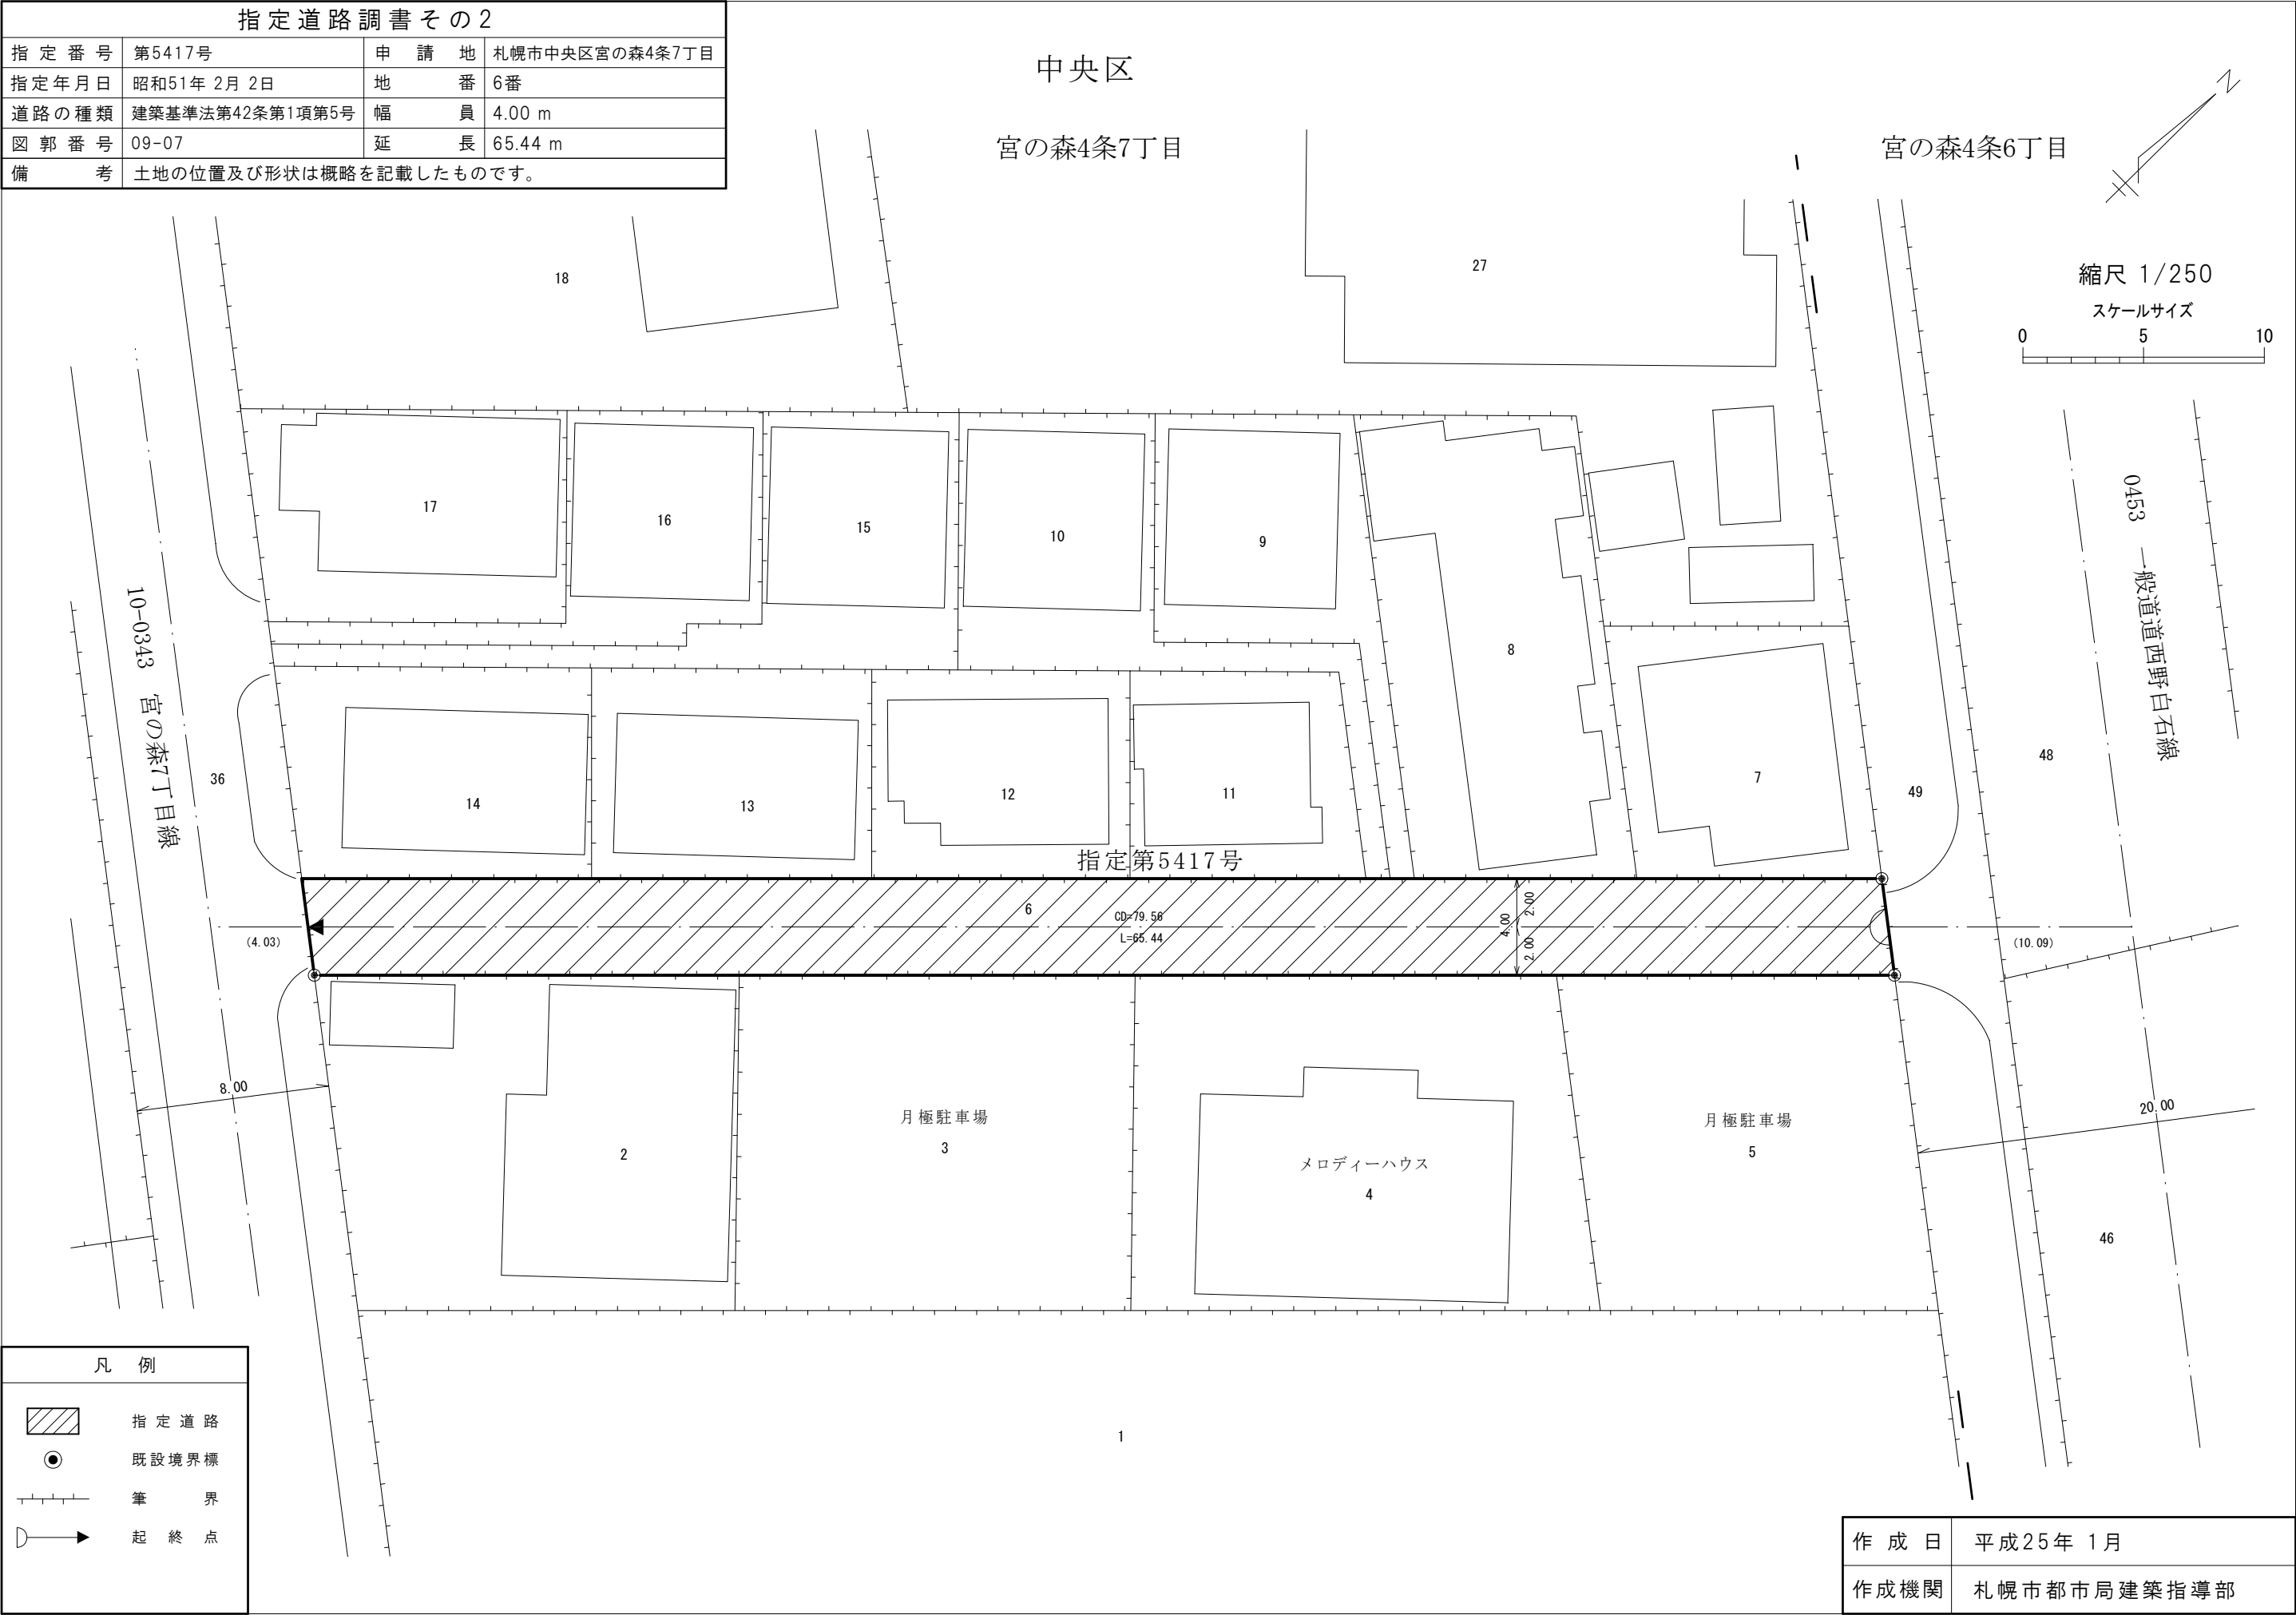

作 成 日	平成25年 1月
作成機関	札幌市都市局建築指導部