


# 指 定 道 路 調 書 そ の 1


整理番号	5464	指定道路図対照番号		指定道路の種類	5号道路
指定の年月日	昭和51年6月10日	指定道路の延長	33.659 m	指定道路の幅員	6 m
指定道路の位置	札幌市北区新川2条12丁目 582番136ほか <div style="text-align: right; font-size: small;">地番が複数ある場合は代表地番を記載</div>				
申請者の氏名	佐々木 勝雄			都市計画区域の区分	市街化区域
水平距離指定の年月日		水平距離指定に係る道路の部分の延長	m	水平距離	m
水平距離指定に係る道路の部分の位置					
その他	平成25年(2013年)1月1日 作成				

指定道路調書その2				指定道路調書その2			
指定番号	第5464号	申請地	札幌市北区新川2条12丁目	指定番号	第6777号	申請地	札幌市北区新川2条12丁目
指定年月日	昭和51年 6月10日	地番	582番136ほか	指定年月日	昭和59年 4月12日	地番	582番163ほか
道路の種類	建築基準法第42条第1項第5号	幅員	6.00 m	道路の種類	建築基準法第42条第1項第5号	幅員	6.00 m
図郭番号	06-07	延長	33.659 m	図郭番号	06-07	延長	19.25 m
備考	土地の位置及び形状は概略を記載したものです。			備考	土地の位置及び形状は概略を記載したものです。		

北 区  
新川2条12丁目

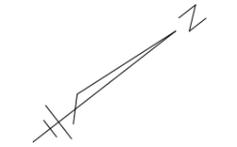

縮尺 1/250  
スケールサイズ  
0 5 10

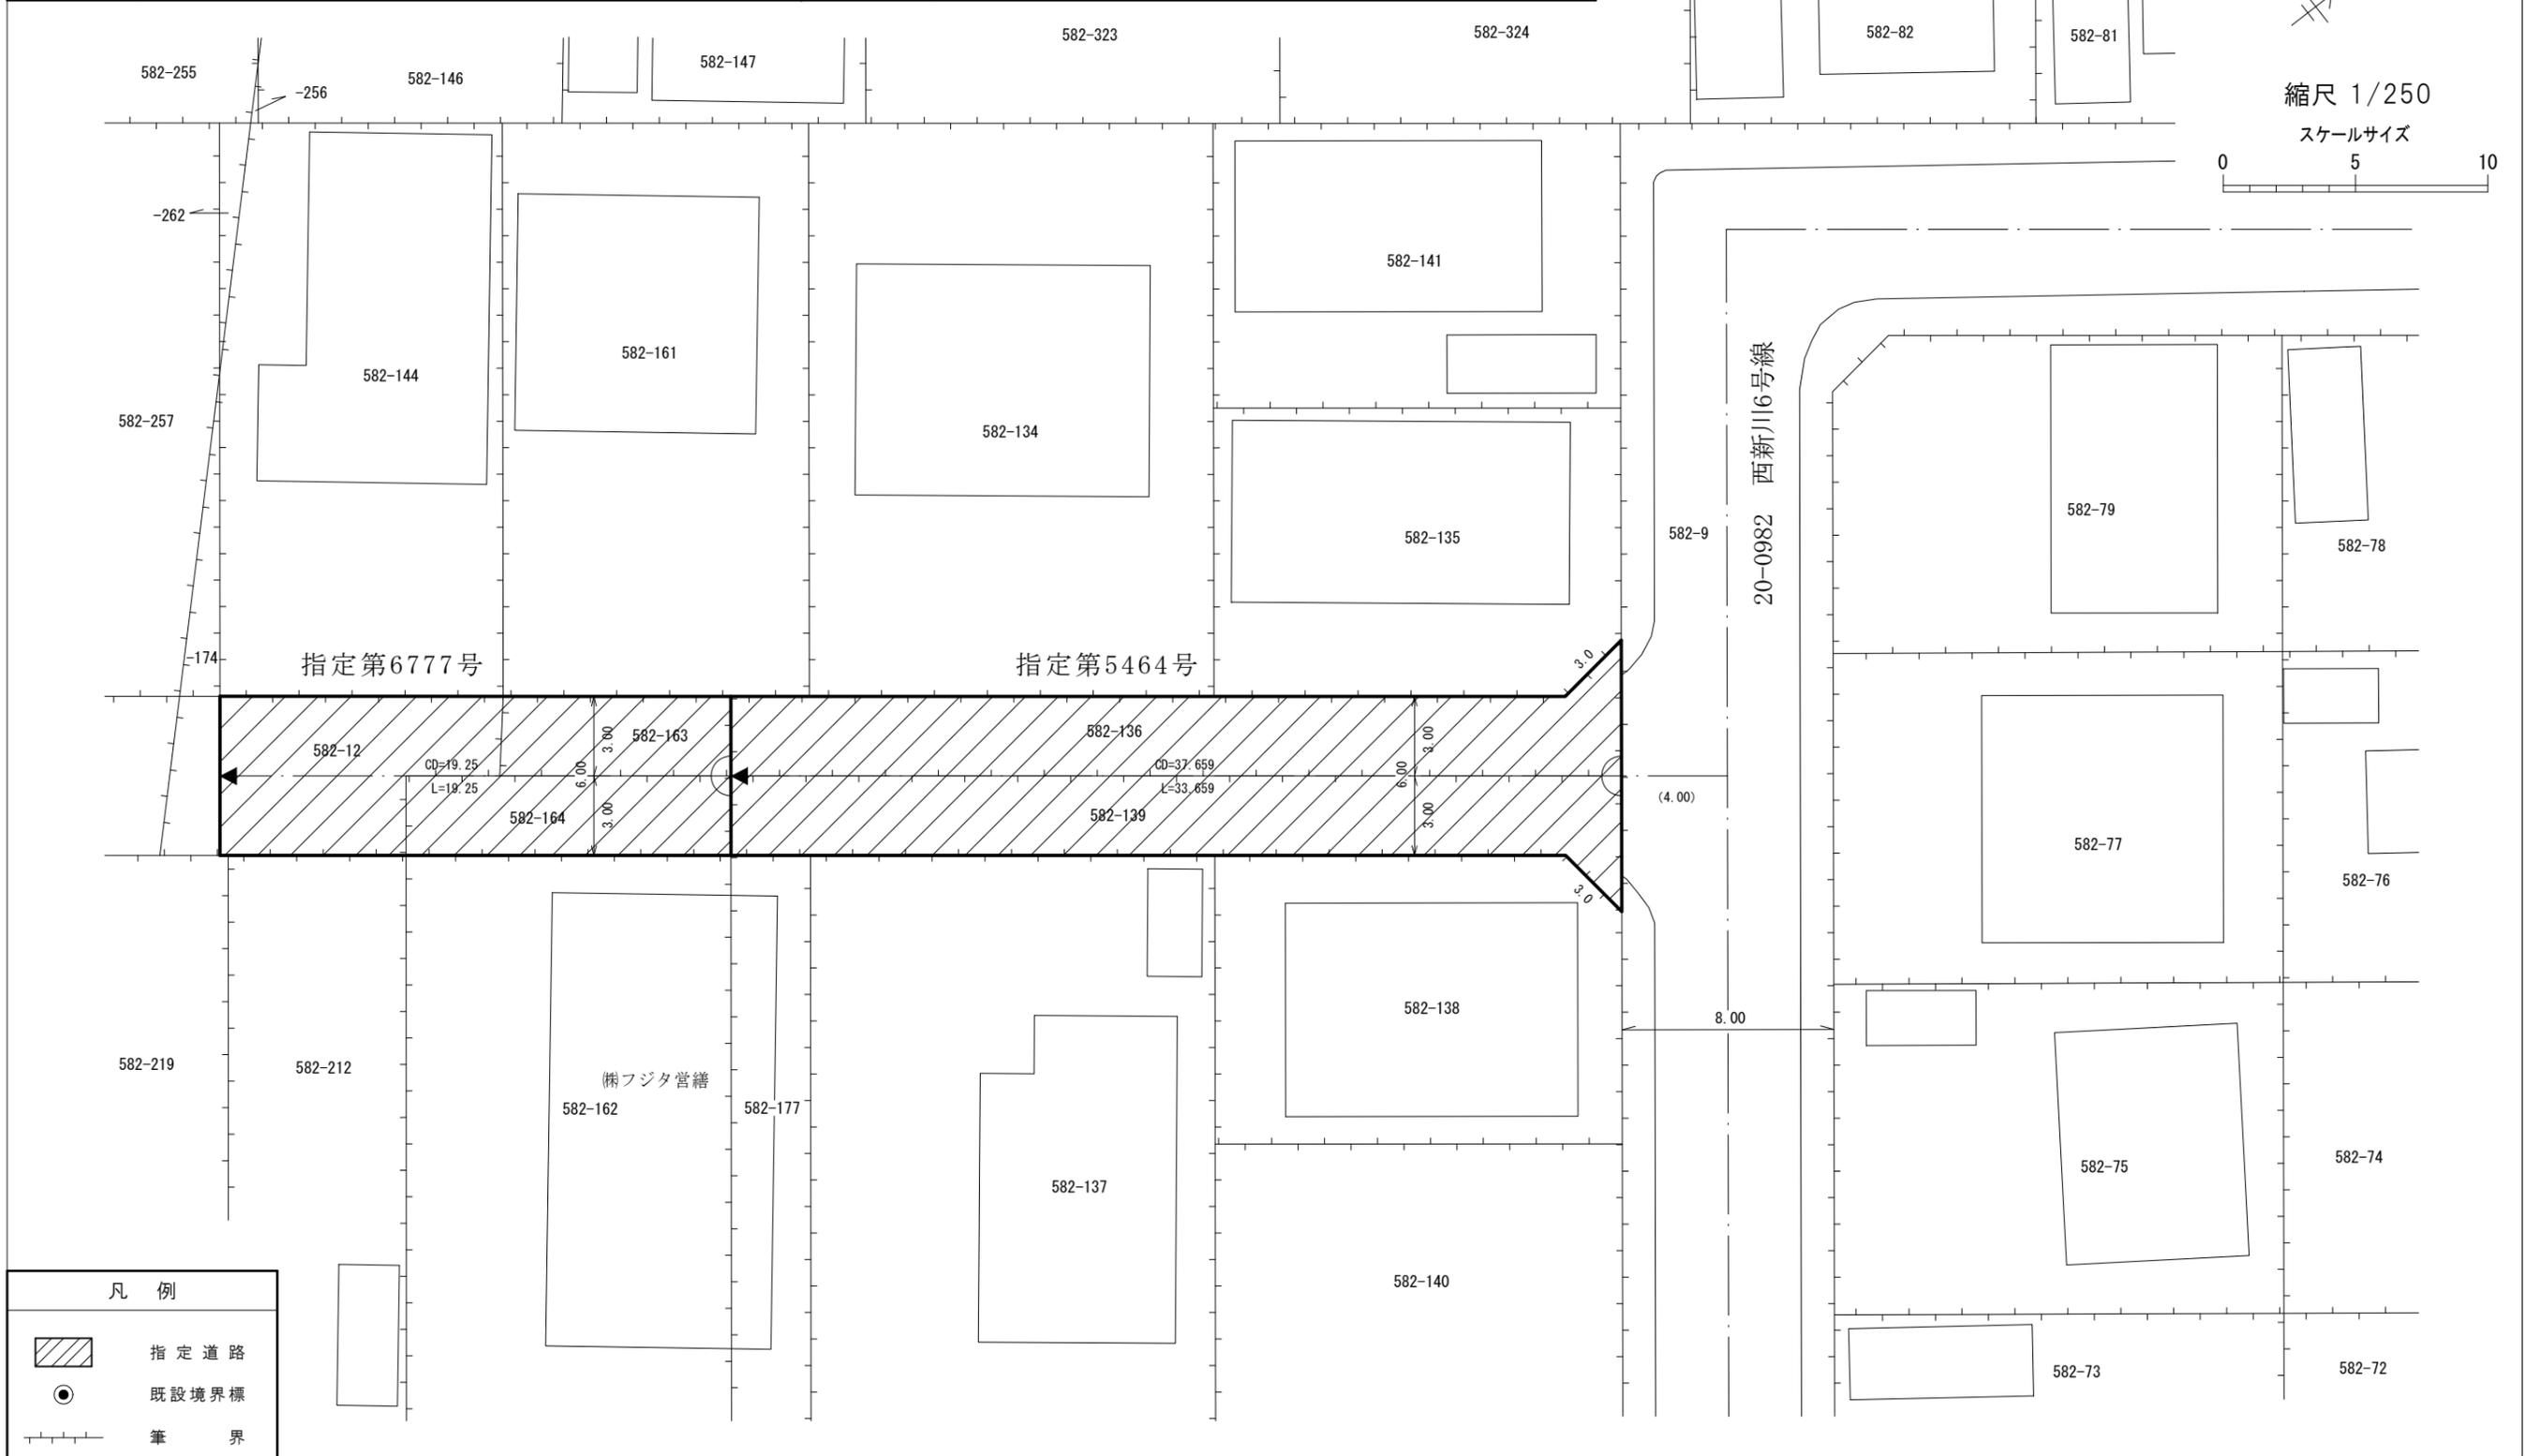

凡 例	
	指定道路
	既設境界標
	筆 界
	起 終 点

作成日	平成25年 1月
作成機関	札幌市都市局建築指導部