

指 定 道 路 調 書 そ の 1

整理番号	5481	指定道路図対照番号		指定道路の種類	5号道路
指定の年月日	昭和51年7月2日	指定道路の延長	35 m	指定道路の幅員	4 m
指定道路の位置	札幌市東区北12条東13丁目 10番 <div style="text-align: right;">地番が複数ある場合は代表地番を記載</div>				
申請者の氏名	阿 部 巧			都市計画区域の区分	市街化区域
水平距離指定の年月日		水平距離指定に係る道路の部分の延長	m	水平距離	m
水平距離指定に係る道路の部分の位置					
その他	平成25年(2013年)1月1日 作成				

指定道路調書その2

指定番号	第5481号	申請地	札幌市東区北12条東13丁目
指定年月日	昭和51年 7月 2日	地番	10番
道路の種類	建築基準法第42条第1項第5号	幅員	4.00 m
図郭番号	08-10	延長	35.00 m
備考	土地の位置及び形状は概略を記載したものです。		



東 区

北13条東13丁目

北12条東13丁目

縮尺 1/250

スケールサイズ

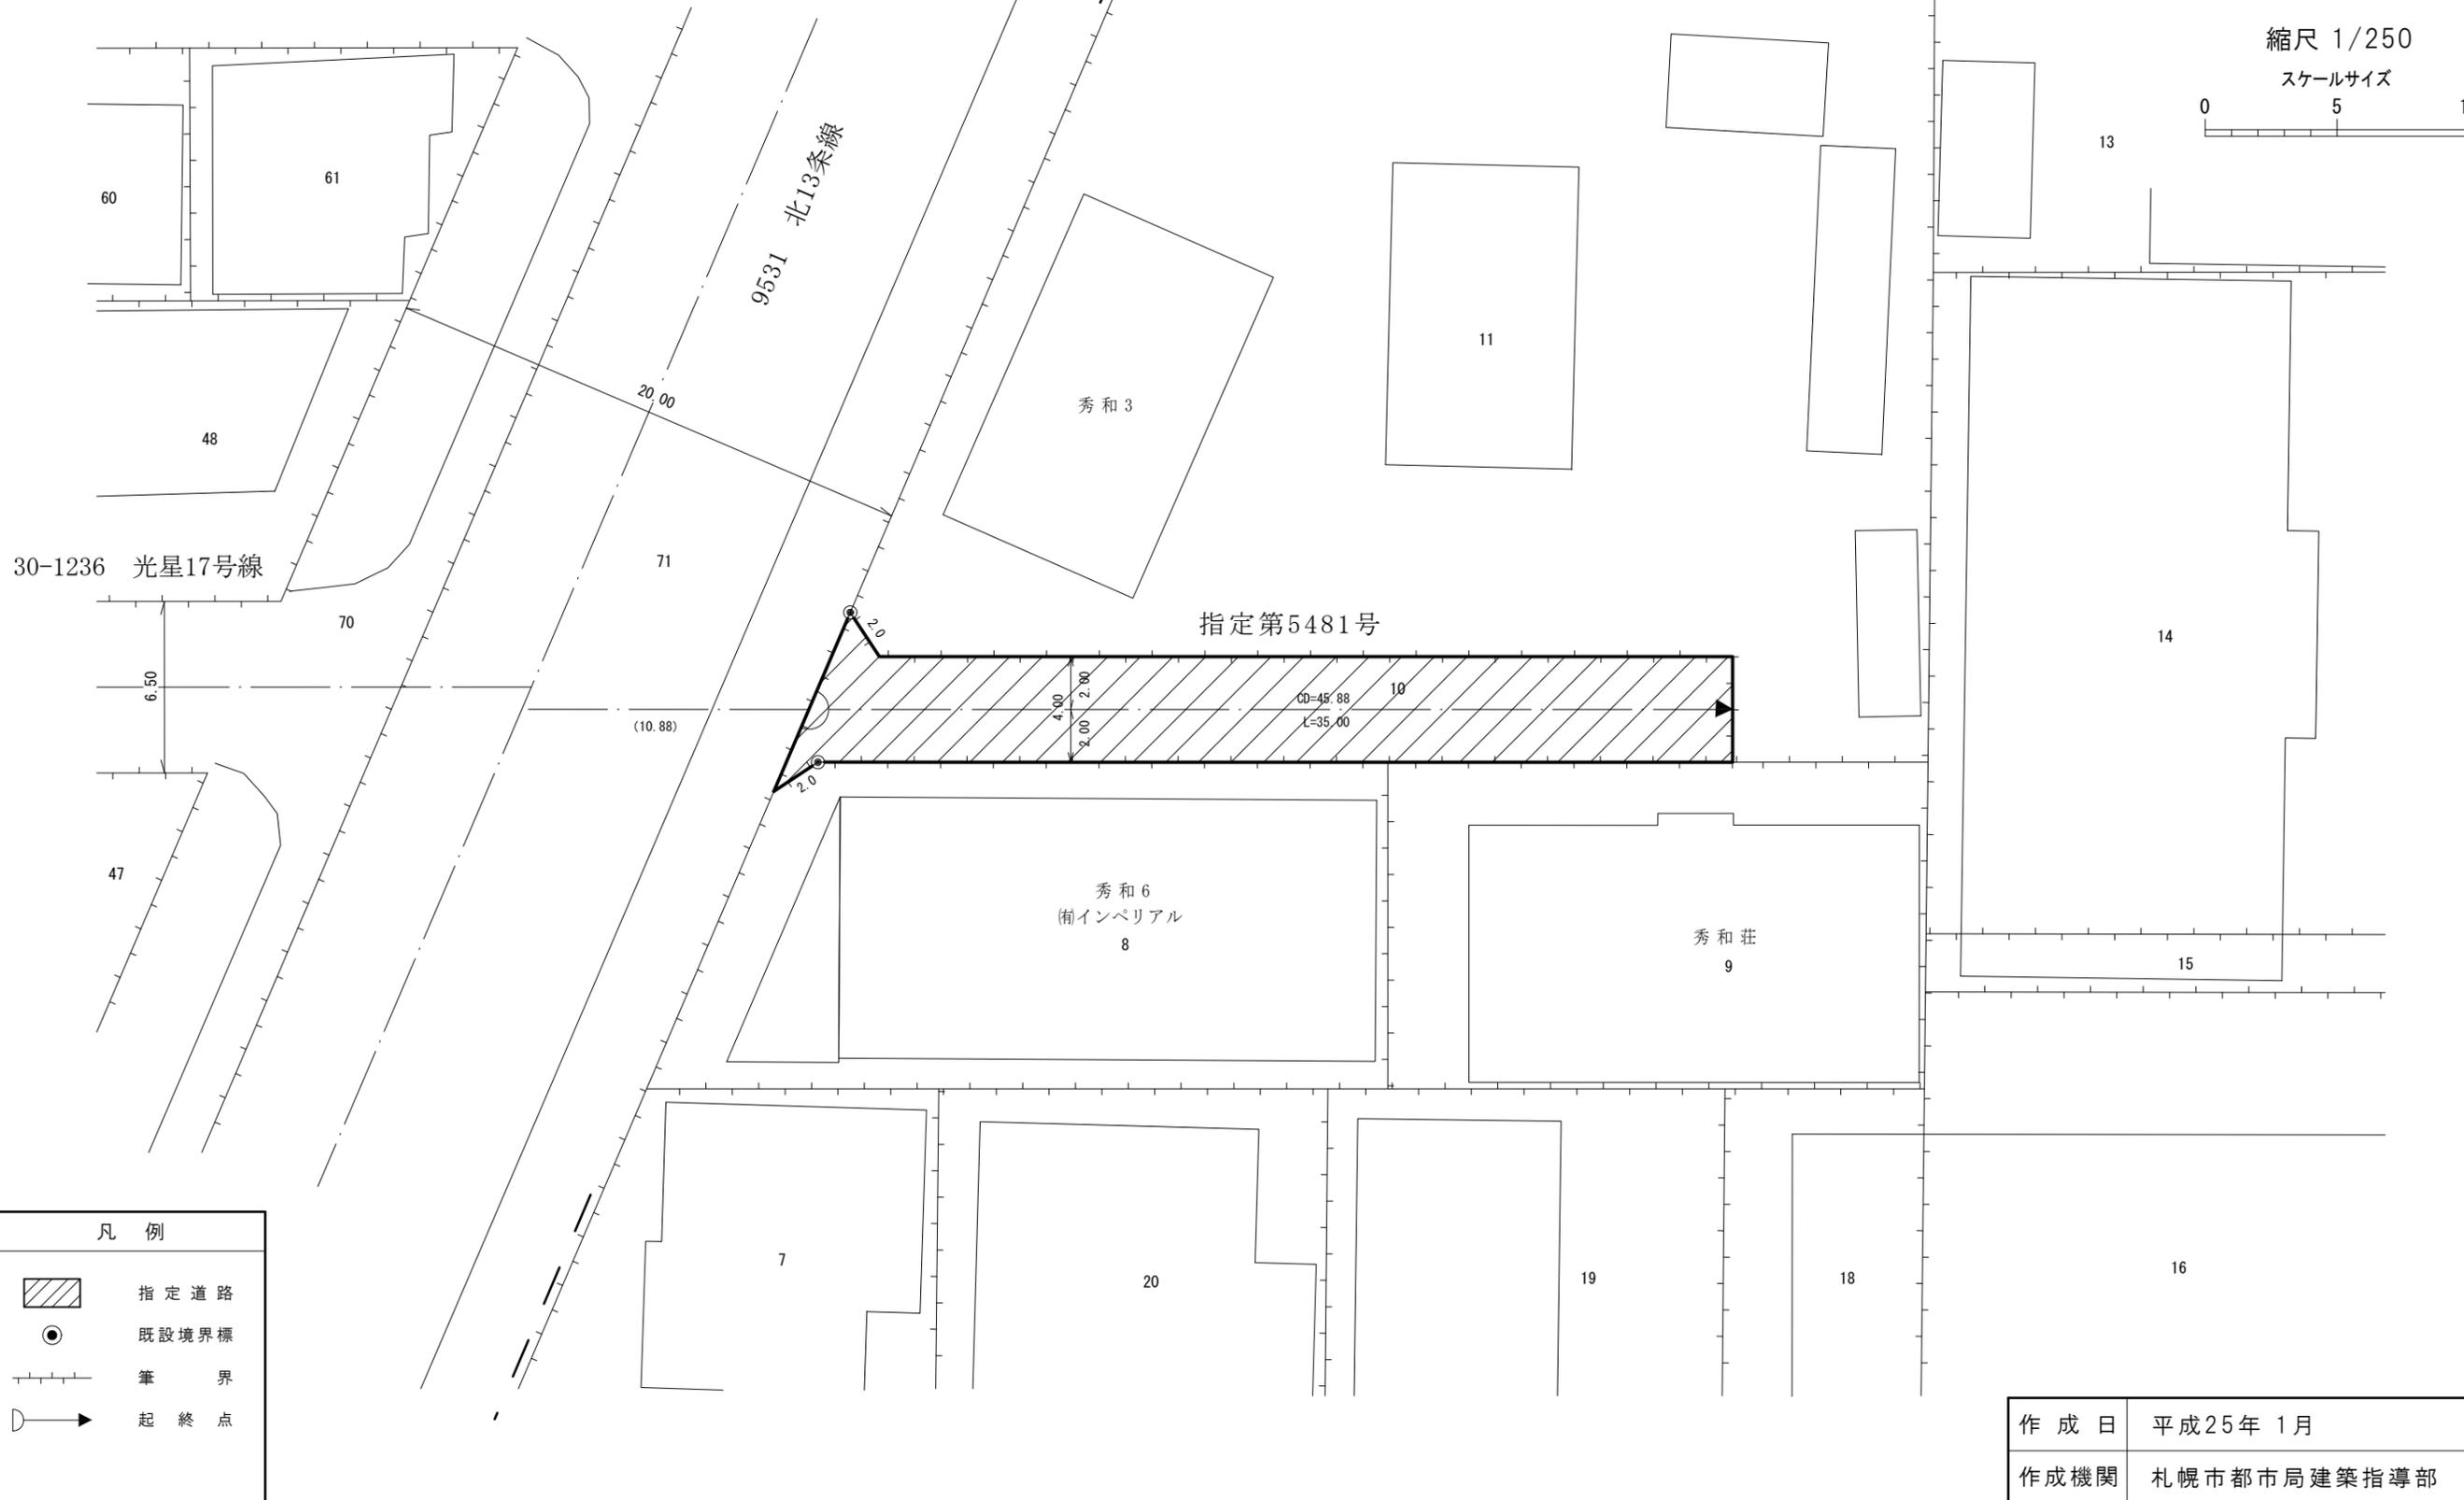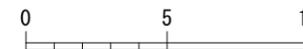

作成日	平成25年 1月
作成機関	札幌市都市局建築指導部