


# 指 定 道 路 調 書 そ の 1

整理番号	5491	指定道路図対照番号		指定道路の種類	5号道路
指定の年月日	昭和51年7月29日	指定道路の延長	35 m	指定道路の幅員	4 m
指定道路の位置	札幌市南区澄川1条1丁目 4番21  <div style="text-align: right; font-size: small;">地番が複数ある場合は代表地番を記載</div>				
申請者の氏名	山 田 秀 雄			都市計画区域の区分	市街化区域
水平距離指定の年月日		水平距離指定に係る道路の部分の延長	m	水平距離	m
水平距離指定に係る道路の部分の位置					
その他	平成25年(2013年)1月1日 作成				

指定道路調書その2

指定番号	第5491号	申請地	札幌市南区澄川1条1丁目
指定年月日	昭和51年 7月29日	地番	4番21ほか
道路の種類	建築基準法第42条第1項第5号	幅員	4.00 m
図郭番号	12-09	延長	35.00 m
備考	土地の位置及び形状は概略を記載したものです。		

南 区  
澄川1条1丁目

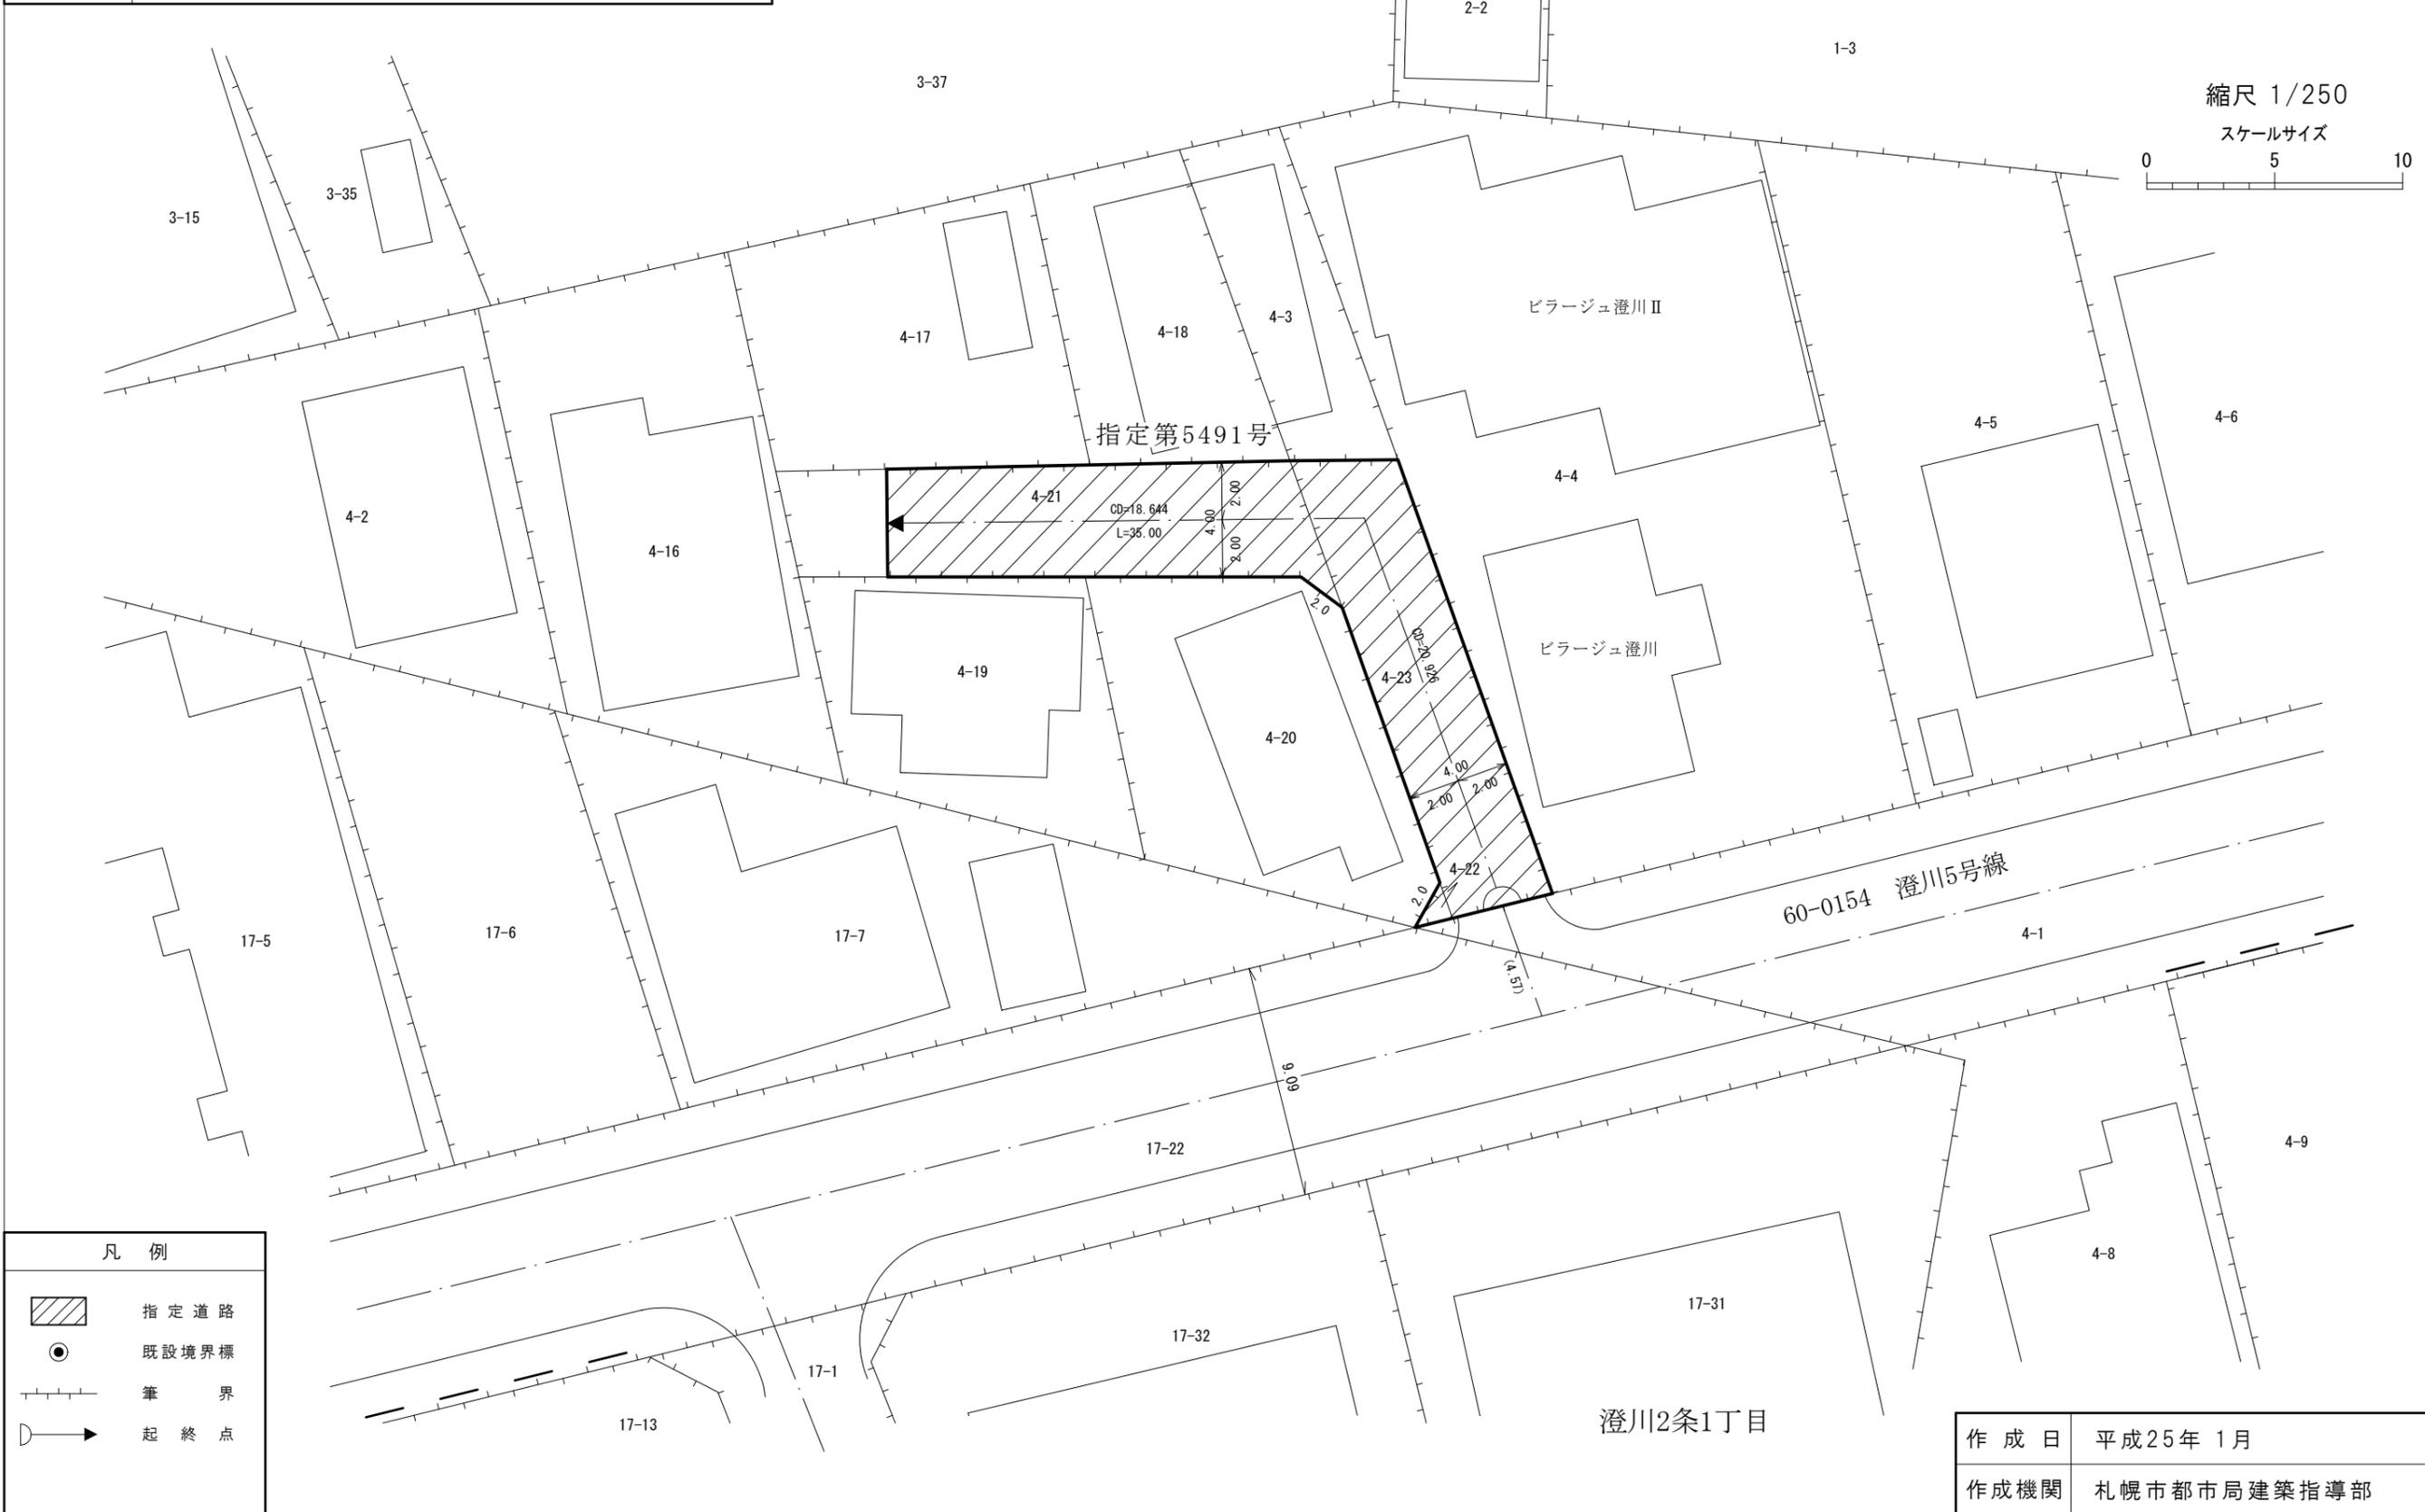

凡 例	
	指定道路
	既設境界標
	筆 界
	起 終 点

作成日	平成25年 1月
作成機関	札幌市都市局建築指導部