


指 定 道 路 調 書 そ の 1


整理番号	5494	指定道路図対照番号		指定道路の種類	5号道路
指定の年月日	昭和51年8月10日	指定道路の延長	24.725 m	指定道路の幅員	8.000 m
指定道路の位置	札幌市手稲区前田7条9丁目 168番42ほか <div style="text-align: right; font-size: small;">地番が複数ある場合は代表地番を記載</div>				
申請者の氏名	株式会社野崎事務所 代表取締役 野崎 幸			都市計画区域の区分	市街化区域
水平距離指定の年月日		水平距離指定に係る道路の部分の延長	m	水平距離	m
水平距離指定に係る道路の部分の位置					
その他	平成28年(2016年)1月1日 作成				

指定道路調書その2				指定道路調書その2			
指定番号	第5494号	申請地	札幌市手稲区前田7条9丁目	指定番号	第3807号	申請地	札幌市手稲区前田7条9丁目
指定年月日	昭和51年8月10日	地番	168番42ほか	指定年月日	昭和42年8月1日	地番	168番56の内
道路の種類	建築基準法第42条第1項第5号	幅員	8.000 m	道路の種類	建築基準法第42条第1項第5号	幅員	0.75~6.0 m
図郭番号	04-05	延長	24.725 m	図郭番号	04-05	延長	25.186 m
備考	土地の位置及び形状は概略を記載したものです。			備考	土地の位置及び形状は概略を記載したものです。		

手稲区
前田7条9丁目

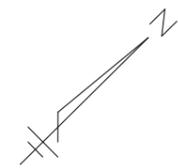

縮尺 1/250

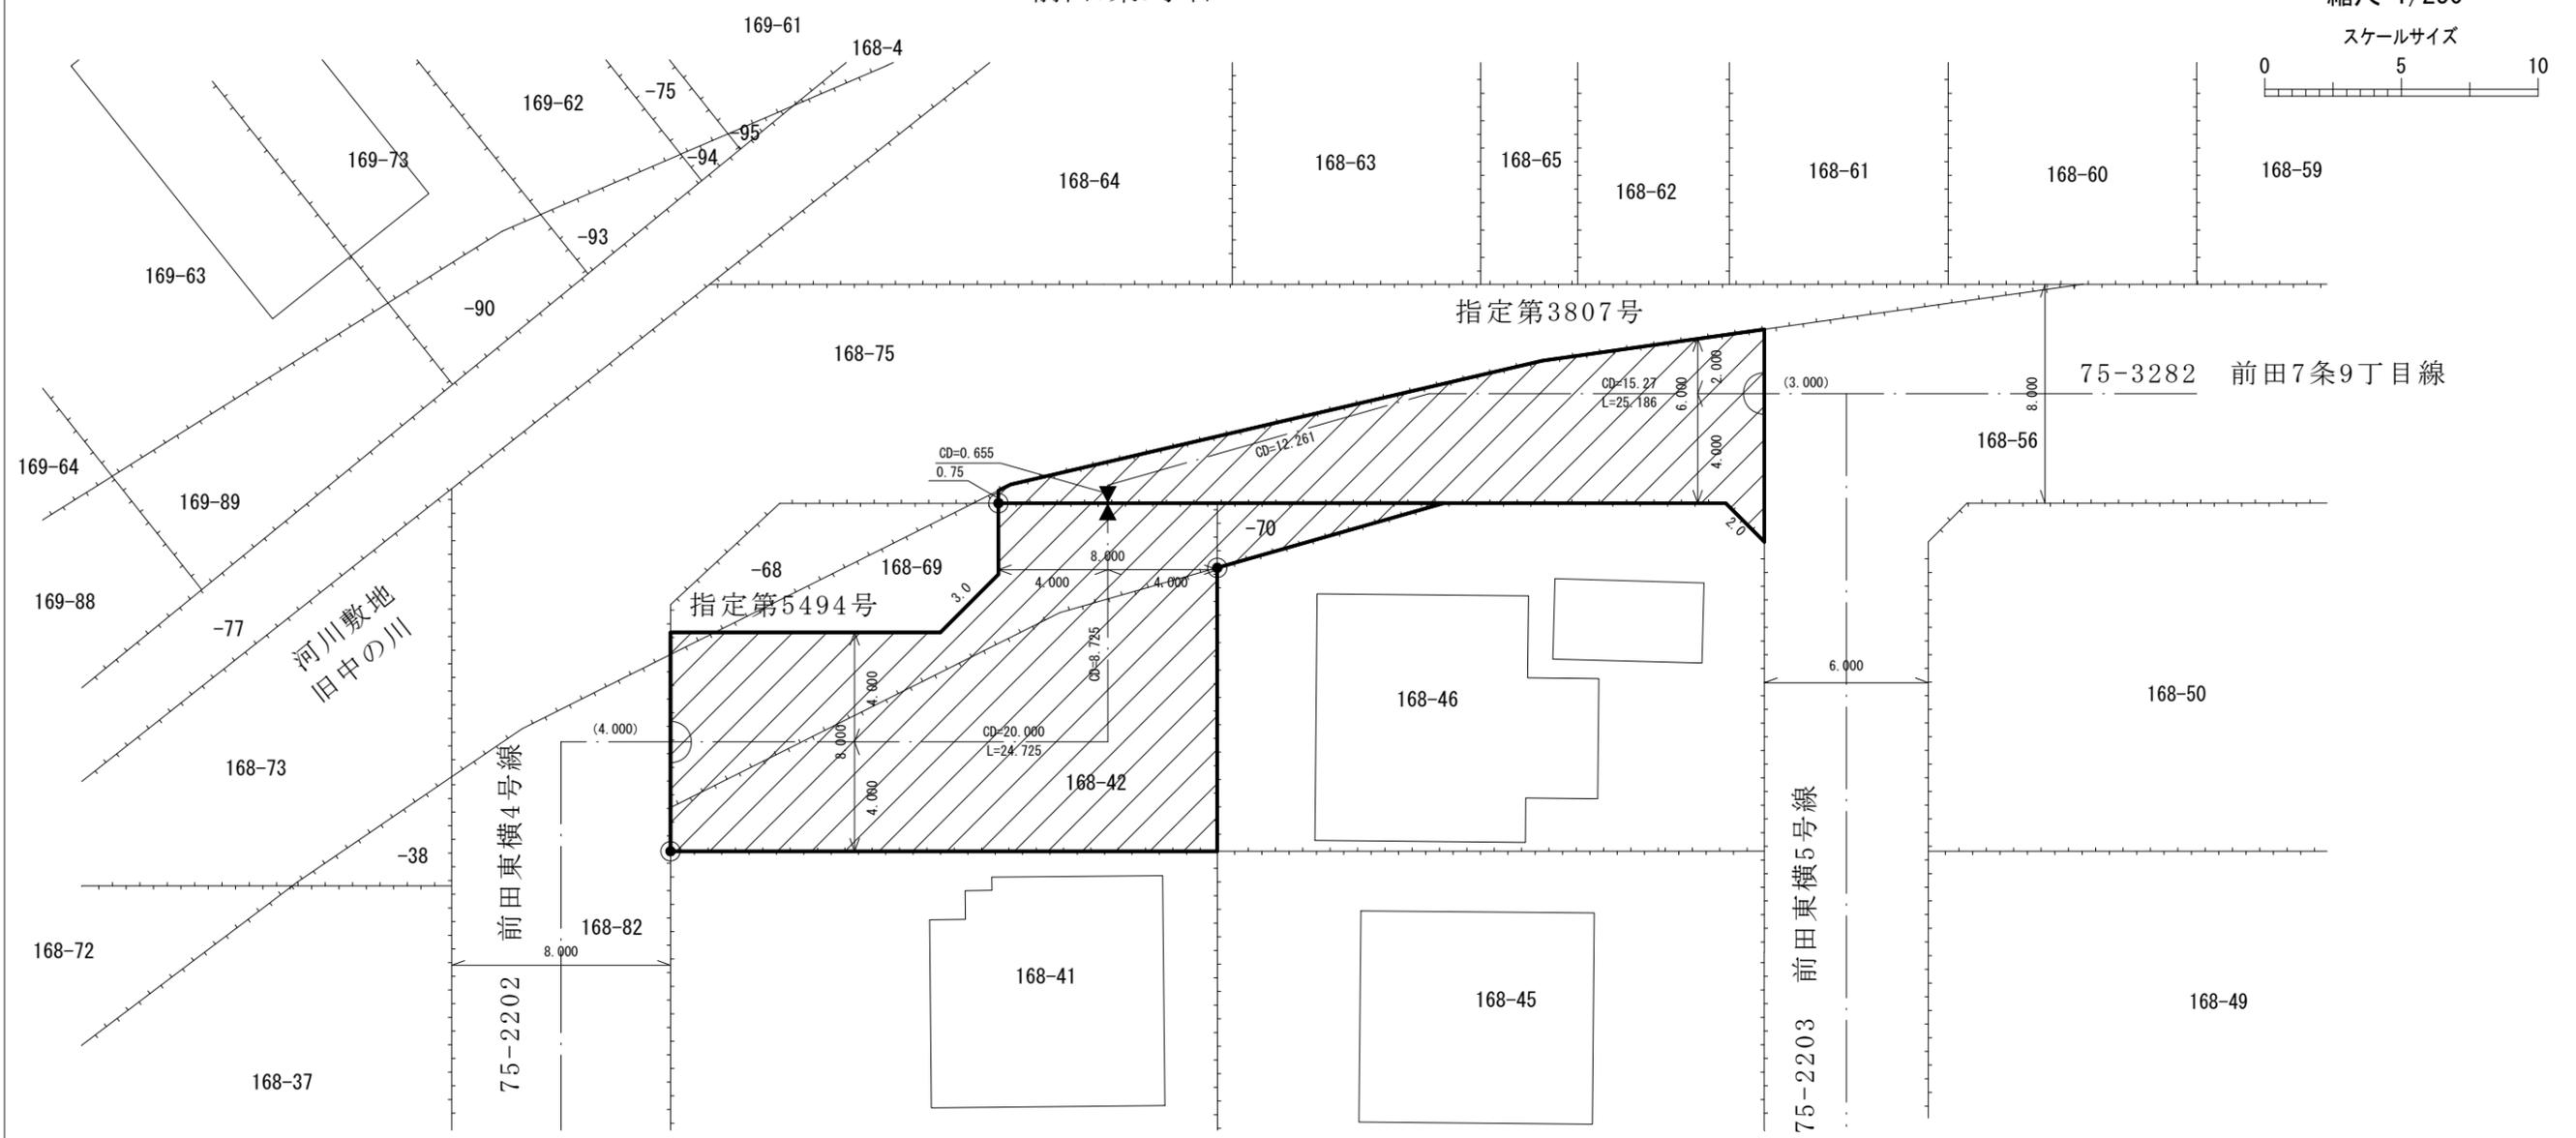

凡例	
	指定道路
	既設境界標
	筆界
	起終点

作成日	平成28年 1月
作成機関	札幌市都市局建築指導部