

# 指 定 道 路 調 書 そ の 1

整理番号	5520	指定道路図対照番号		指定道路の種類	5号道路
指定の年月日	昭和51年9月24日	指定道路の延長	23.4 m	指定道路の幅員	4 m
指定道路の位置	札幌市中央区宮の森4条1丁目 26番ほか  <div style="text-align: right;">地番が複数ある場合は代表地番を記載</div>				
申請者の氏名	札幌市長 板垣 武四			都市計画区域の区分	市街化区域
水平距離指定の年月日		水平距離指定に係る道路の部分の延長	m	水平距離	m
水平距離指定に係る道路の部分の位置					
その他	平成25年(2013年)1月1日 作成				



指定道路調書その2			
指定番号	第5520号	申請地	札幌市中央区宮の森4条1丁目
指定年月日	昭和51年 9月24日	地番	23番ほか
道路の種類	建築基準法第42条第1項第5号	幅員	4.00 m
図郭番号	08-07	延長	23.40 m
備考	土地の位置及び形状は概略を記載したものです。		

中央区

宮の森4条1丁目

西区

山の手1条1丁目

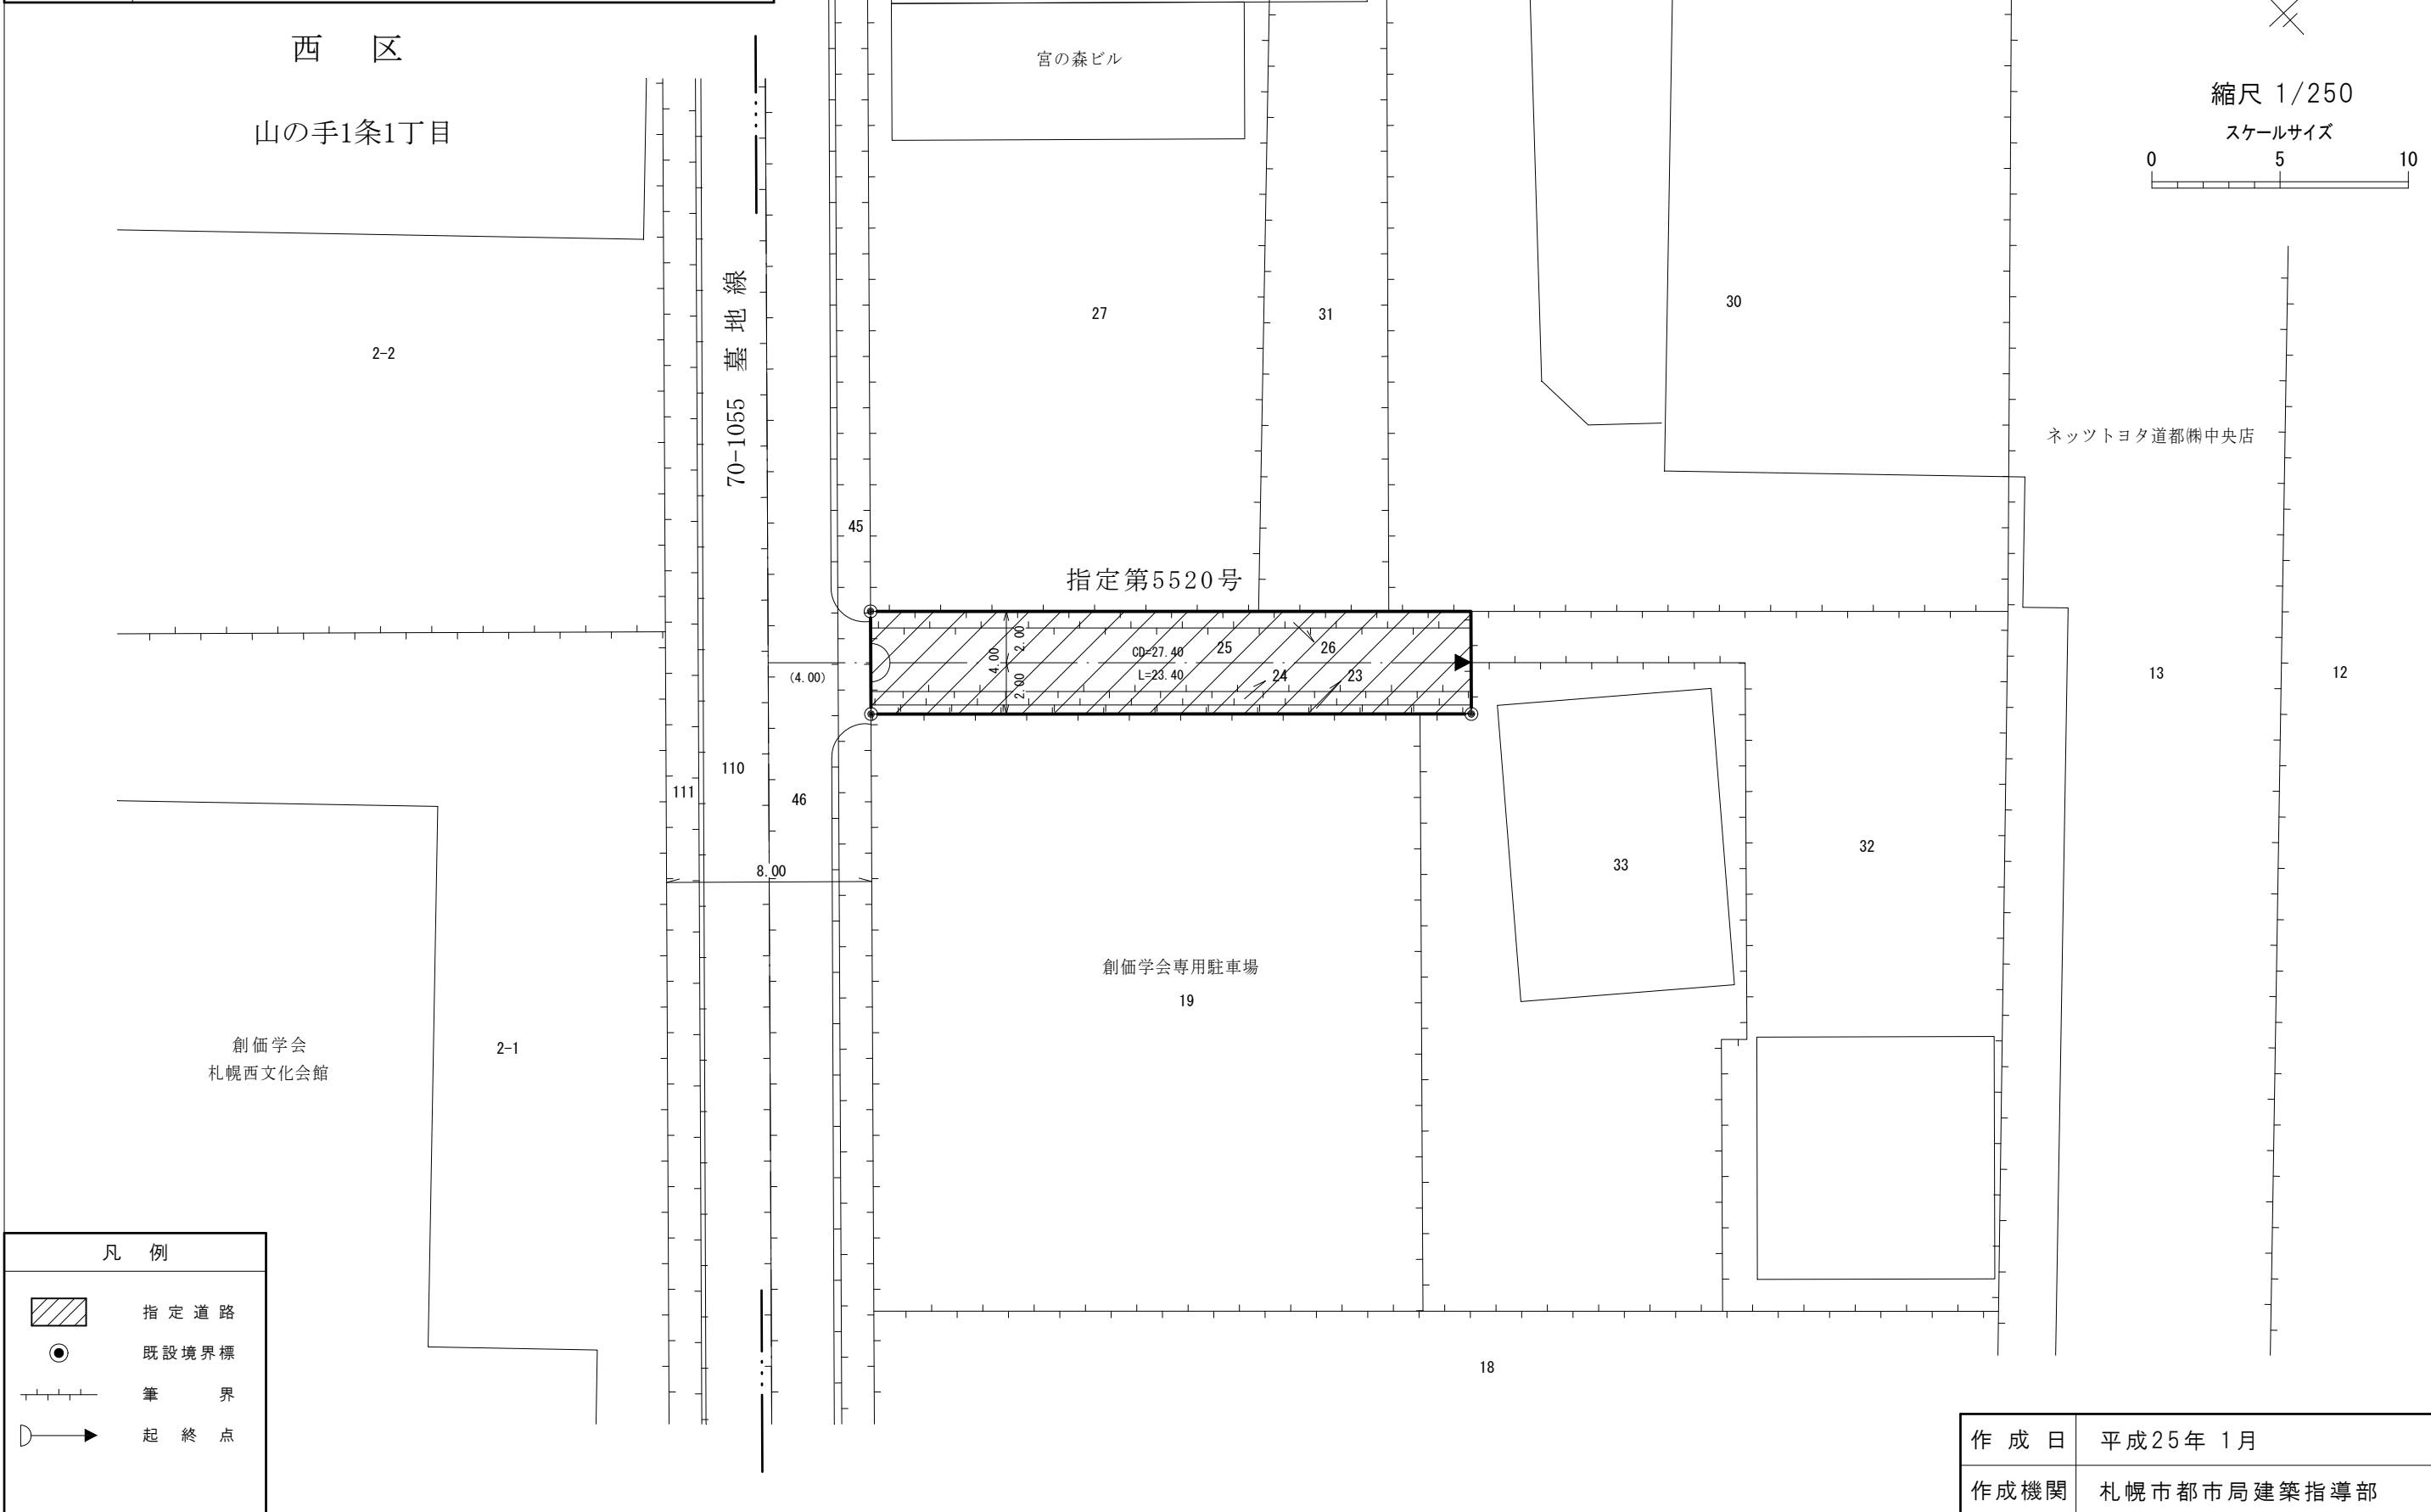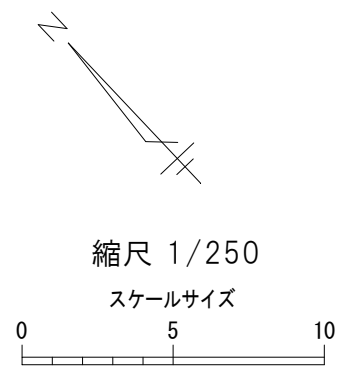

作成日	平成25年 1月
作成機関	札幌市都市局建築指導部