

指定道路調書 その1

整理番号	5556	指定道路図対照番号		指定道路の種類	5号道路
指定の年月日	昭和51年11月22日	指定道路の延長	14.000m	指定道路の幅員	2.000m
指定道路の位置	札幌市豊平区西岡2条1丁目 42番2の内、42番51 <div style="text-align: right; font-size: small;">※地番が複数ある場合は代表地番を記載</div>				
申請者の氏名	大場 豊造			都市計画区域の区分	市街化区域
水平距離指定の年月日		水平距離指定に係る道路の部分の延長	m	水平距離	m
水平距離指定に係る道路の部分の位置					
その他	平成25年(2013年)1月1日作成 令和元年(2019年)7月更新、令和5年(2023年)1月更新				

札幌市都市局建築指導部

指定道路調書その2

指定番号	第5556号	申請地	札幌市豊平区西岡2条1丁目
指定年月日	昭和51年11月22日	地番	42番2の内、42番51
道路の種類	建築基準法第42条第1項第5号	幅員	2.000m
図郭番号	12-10	延長	14.000m
備考	土地の位置及び形状は概略を記載したものです。 第10278号一部廃止		


豊平区

西岡2条1丁目



50-2051 西岡1・2条1・2丁目線

50-3103 西岡2条1丁目5号線(未区決)
指定第3013号

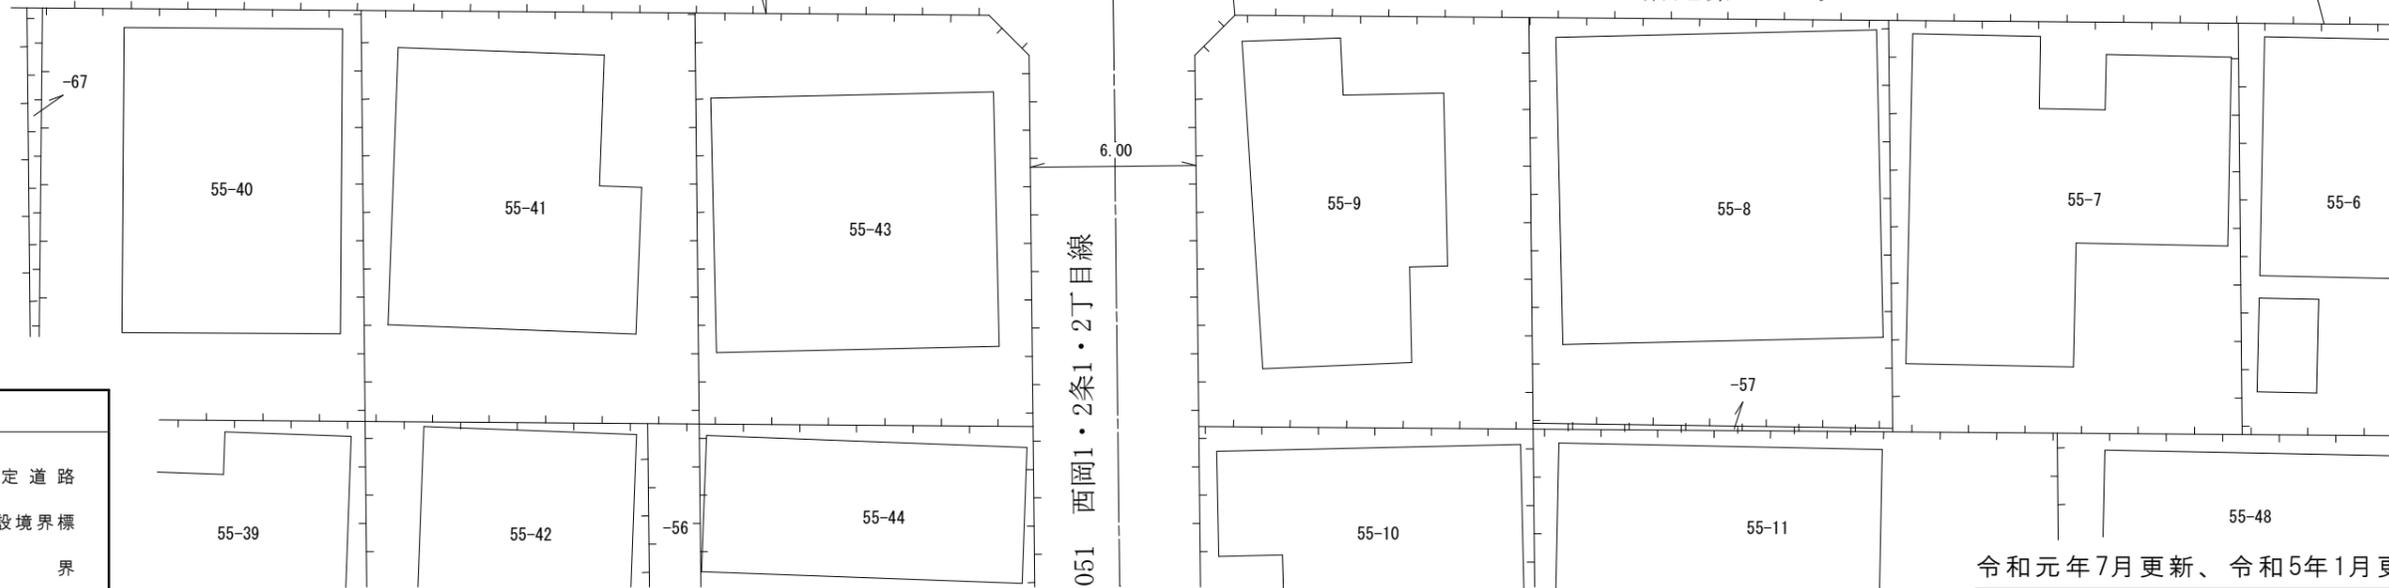

50-2051 西岡1・2条1・2丁目線

西岡2条2丁目

令和元年7月更新、令和5年1月更新

作成日	平成25年 1月
作成機関	札幌市都市局建築指導部

凡例

-  指定道路
-  既設境界標
-  筆界
-  起終点