
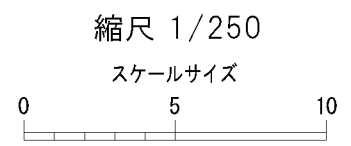
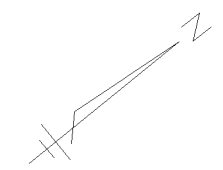


指 定 道 路 調 書 そ の 1


整理番号	5582	指定道路図対照番号		指定道路の種類	5号道路
指定の年月日	昭和51年12月28日	指定道路の延長	23.878 m	指定道路の幅員	4 m
指定道路の位置	札幌市白石区平和通6丁目北 68番7ほか 地番が複数ある場合は代表地番を記載				
申請者の氏名	(株)柴田忠建築事務所 代表取締役 柴 田 忠			都市計画区域の区分	市街化区域
水平距離指定の年月日		水平距離指定に係る道路の部分の延長	m	水平距離	m
水平距離指定に係る道路の部分の位置					
その他	平成25年(2013年)1月1日 作成 平成29年(2017年)11月 更新				

指定道路調書その2			
指 定 番 号	第5582号	申 請 地	札幌市白石区平和通6丁目北
指定年月日	昭和51年12月28日	地 番	68番2の内ほか
道路の種類	建築基準法第42条第1項第5号	幅 員	4.00 m
図 郭 番 号	10-12	延 長	23.694 m
備 考	土地の位置及び形状は概略を記載したものです。		

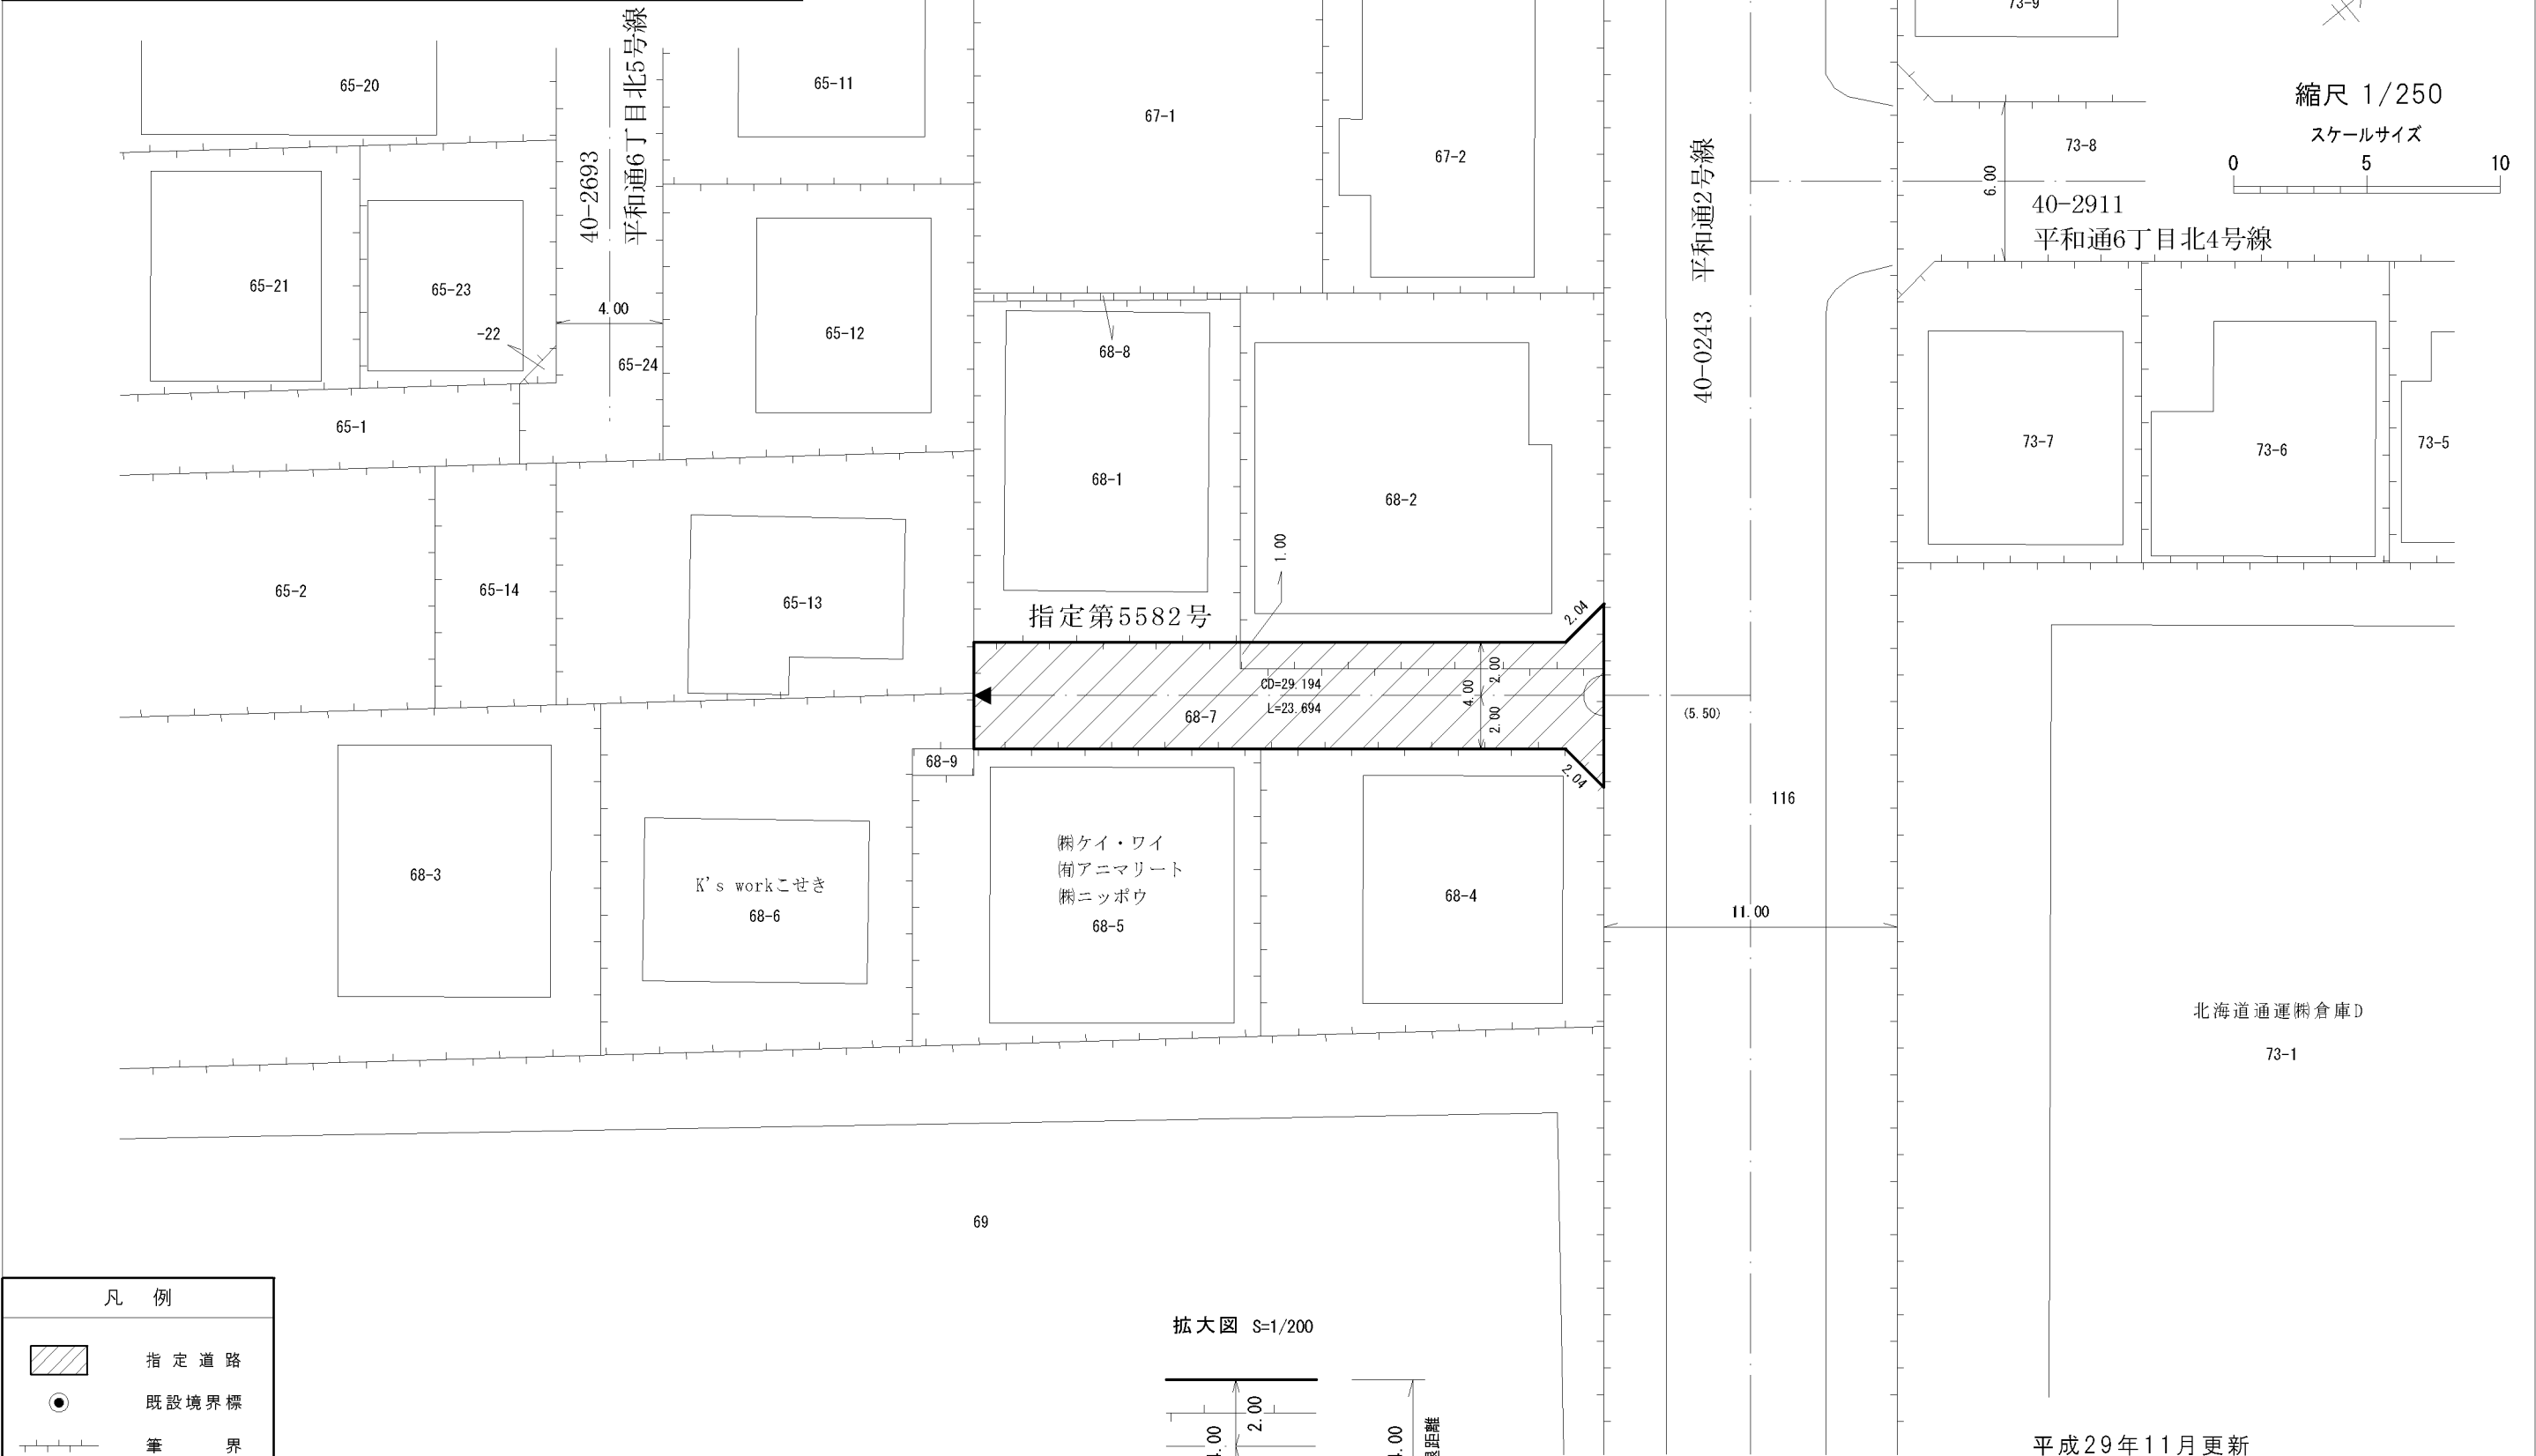

凡 例	
	指 定 道 路
	既設境界標
	筆 界
	起 終 点

拡大図 S=1/200

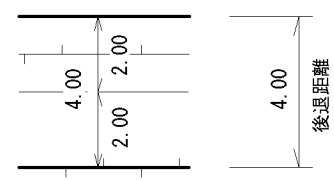

平成29年11月更新	
作 成 日	平成25年 1月
作成機関	札幌市都市局建築指導部