


指 定 道 路 調 書 そ の 1

整理番号	5619	指定道路図対照番号		指定道路の種類	5号道路
指定の年月日	昭和52年4月26日	指定道路の延長	40 m	指定道路の幅員	6 m
指定道路の位置	札幌市厚別区厚別中央5条4丁目 13番8 地番が複数ある場合は代表地番を記載				
申請者の氏名	札幌市長 板 垣 武 四			都市計画区域の区分	市街化区域
水平距離指定の年月日		水平距離指定に係る道路の部分の延長	m	水平距離	m
水平距離指定に係る道路の部分の位置					
その他	平成25年(2013年)1月1日 作成 平成29年(2017年)11月 更新				

指定道路調書その2			
指 定 番 号	第5619号(現存第13号廃)	申 請 地	札幌市厚別区厚別中央5条4丁目
指 定 年 月 日	昭和52年 4月26日	地 番	13番8
道 路 の 種 類	建築基準法第42条第1項第5号	幅 員	6.00 m
図 郭 番 号	10-14	延 長	40.00 m
備 考	土地の位置及び形状は概略を記載したものです。		

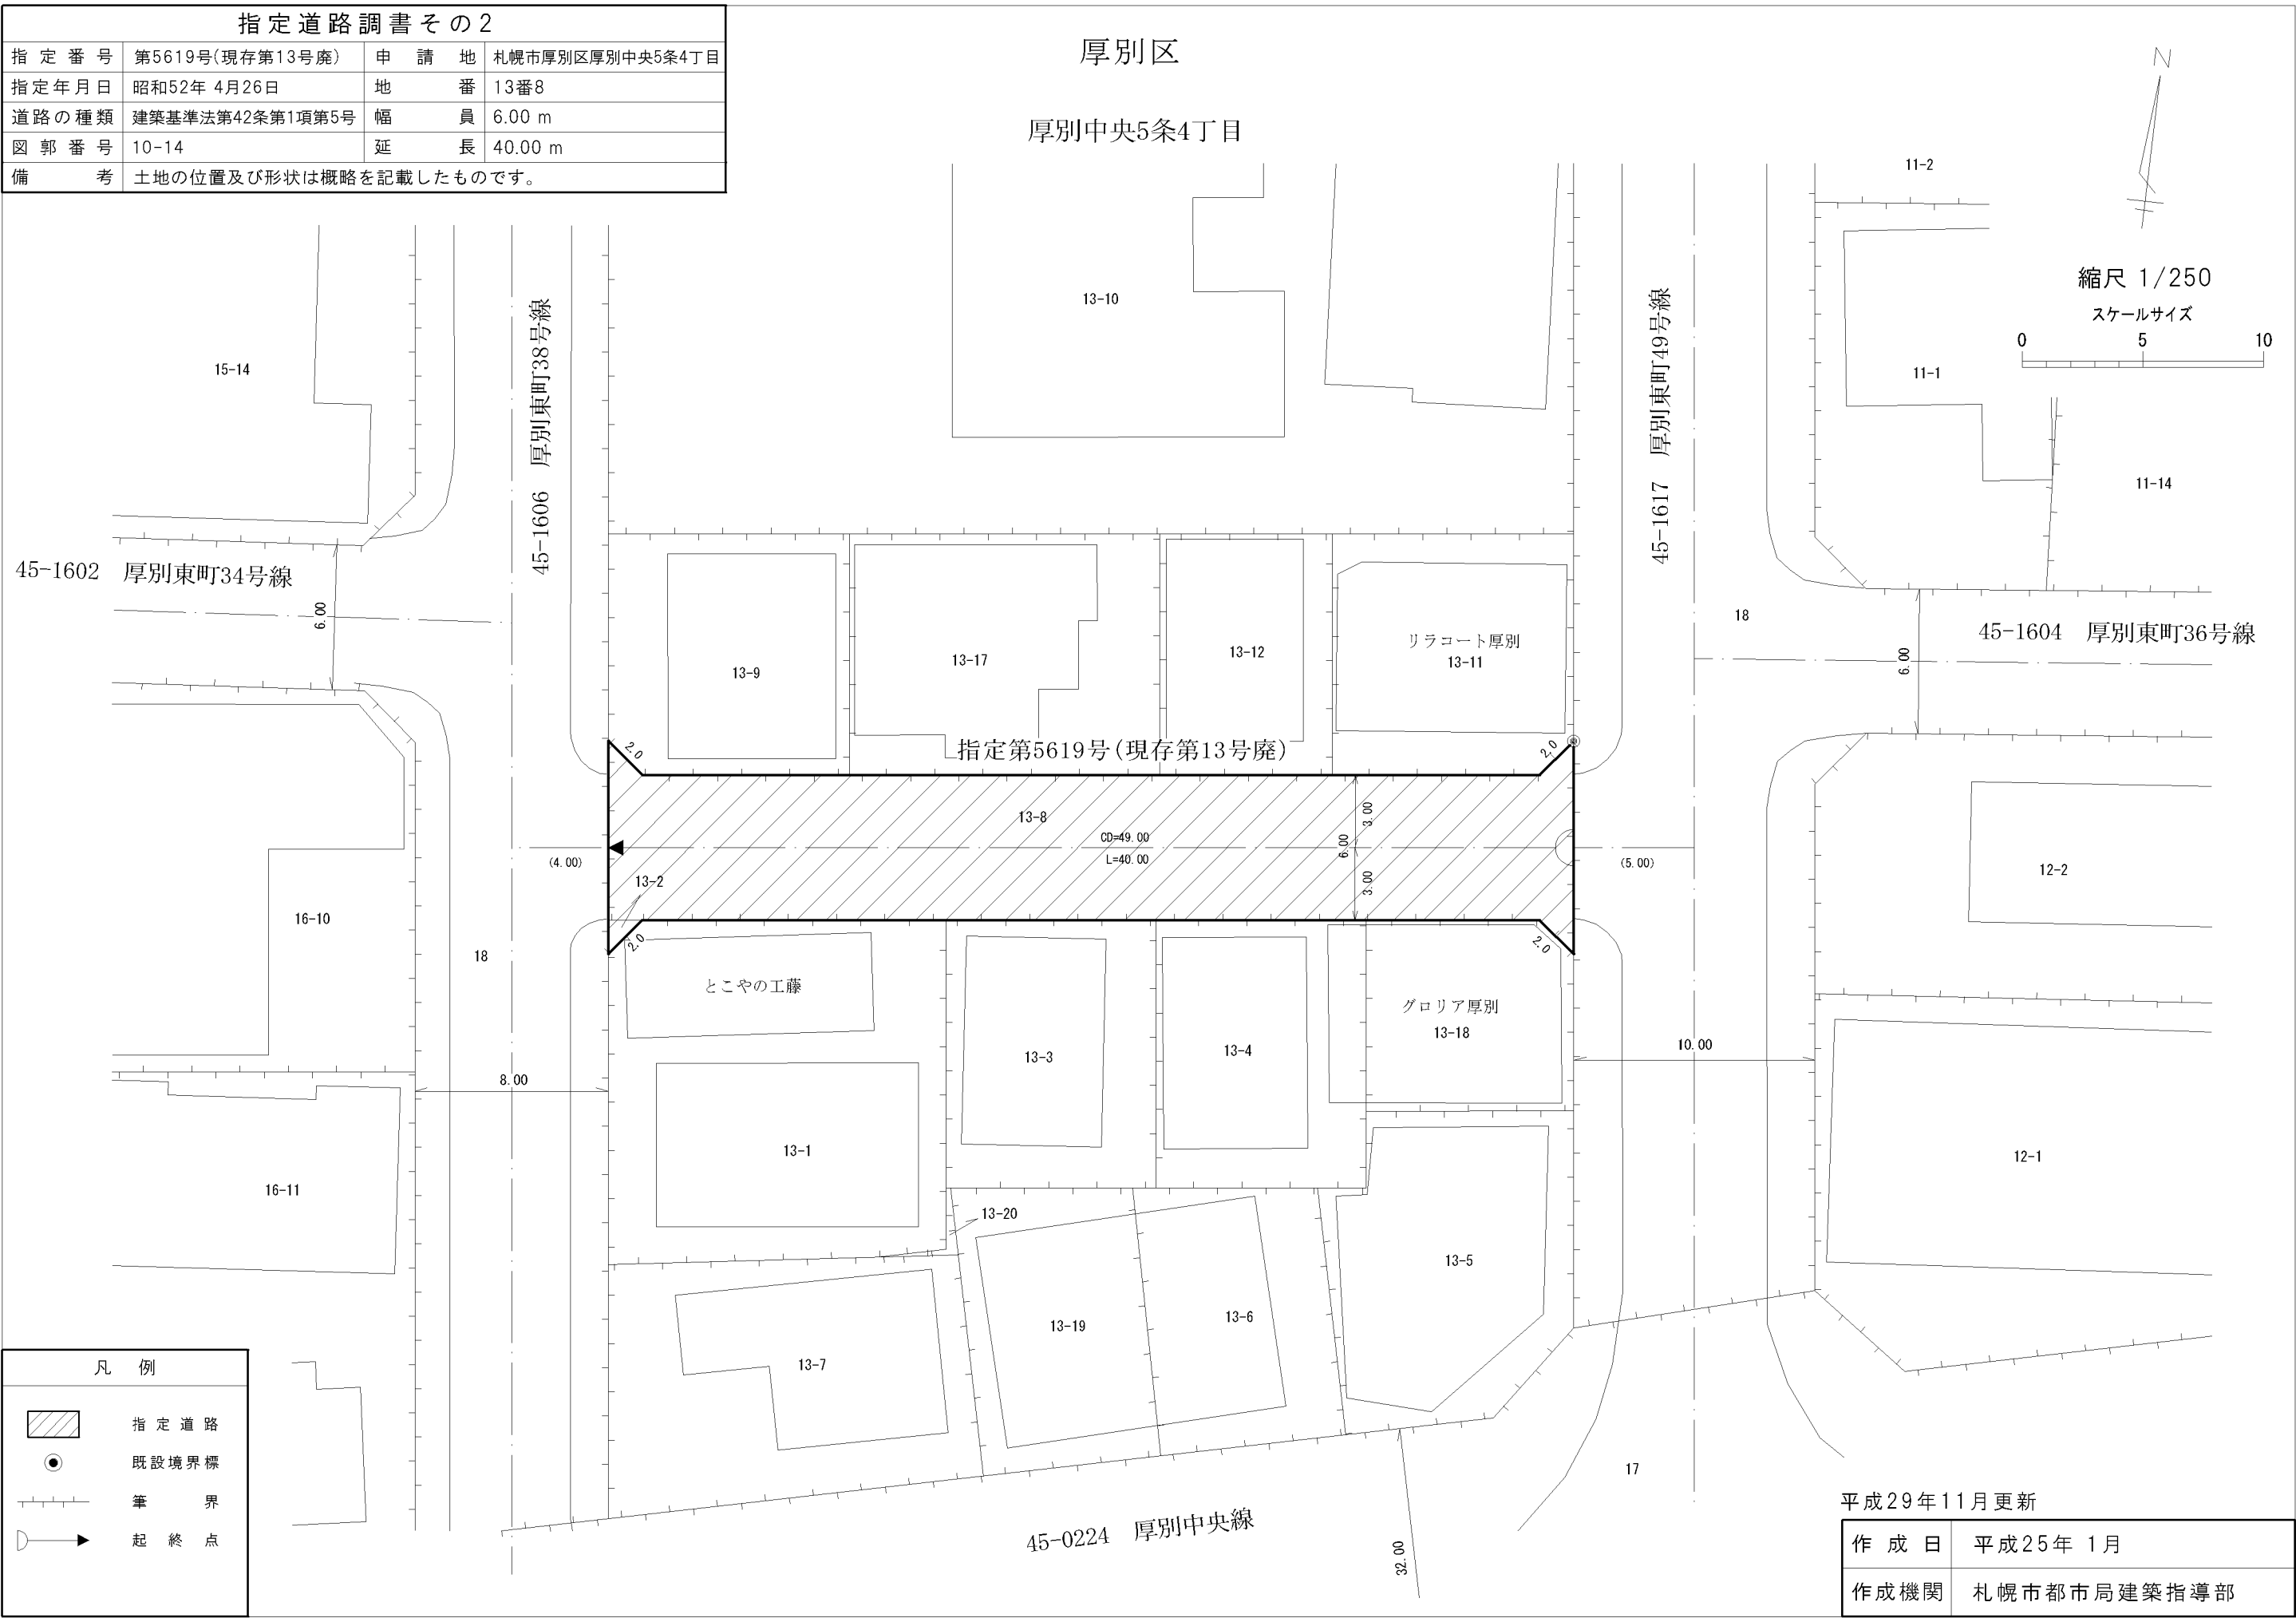

平成29年11月更新	
作 成 日	平成25年 1月
作成機関	札幌市都市局建築指導部