

指 定 道 路 調 書 そ の 1



整理番号	5734	指定道路図対照番号		指定道路の種類	5号道路
指定の年月日	昭和52年9月20日	指定道路の延長	34.18 m	指定道路の幅員	4 m
指定道路の位置	札幌市南区藤野4条7丁目 283番2の内 <div style="text-align: right;">地番が複数ある場合は代表地番を記載</div>				
申請者の氏名	藤原 友治			都市計画区域の区分	市街化区域
水平距離指定の年月日		水平距離指定に係る道路の部分の延長	m	水平距離	m
水平距離指定に係る道路の部分の位置					
その他	平成27年(2015年)1月1日 作成				

指定道路調書その2				指定道路調書その2			
指定番号	第6676号	申請地	札幌市南区藤野4条7丁目	指定番号	第5734号	申請地	札幌市南区藤野4条7丁目
指定年月日	昭和58年7月21日	地番	283番2の内	指定年月日	昭和52年9月20日	地番	283番2の内
道路の種類	建築基準法第42条第1項第5号	幅員	4.00 m	道路の種類	建築基準法第42条第1項第5号	幅員	4.00 m
図郭番号	16-06-16-07	延長	34.394 m	図郭番号	16-06-16-07	延長	34.18 m
備考	土地の位置及び形状は概略を記載したものです。			備考	土地の位置及び形状は概略を記載したものです。		



縮尺 1/250

スケールサイズ

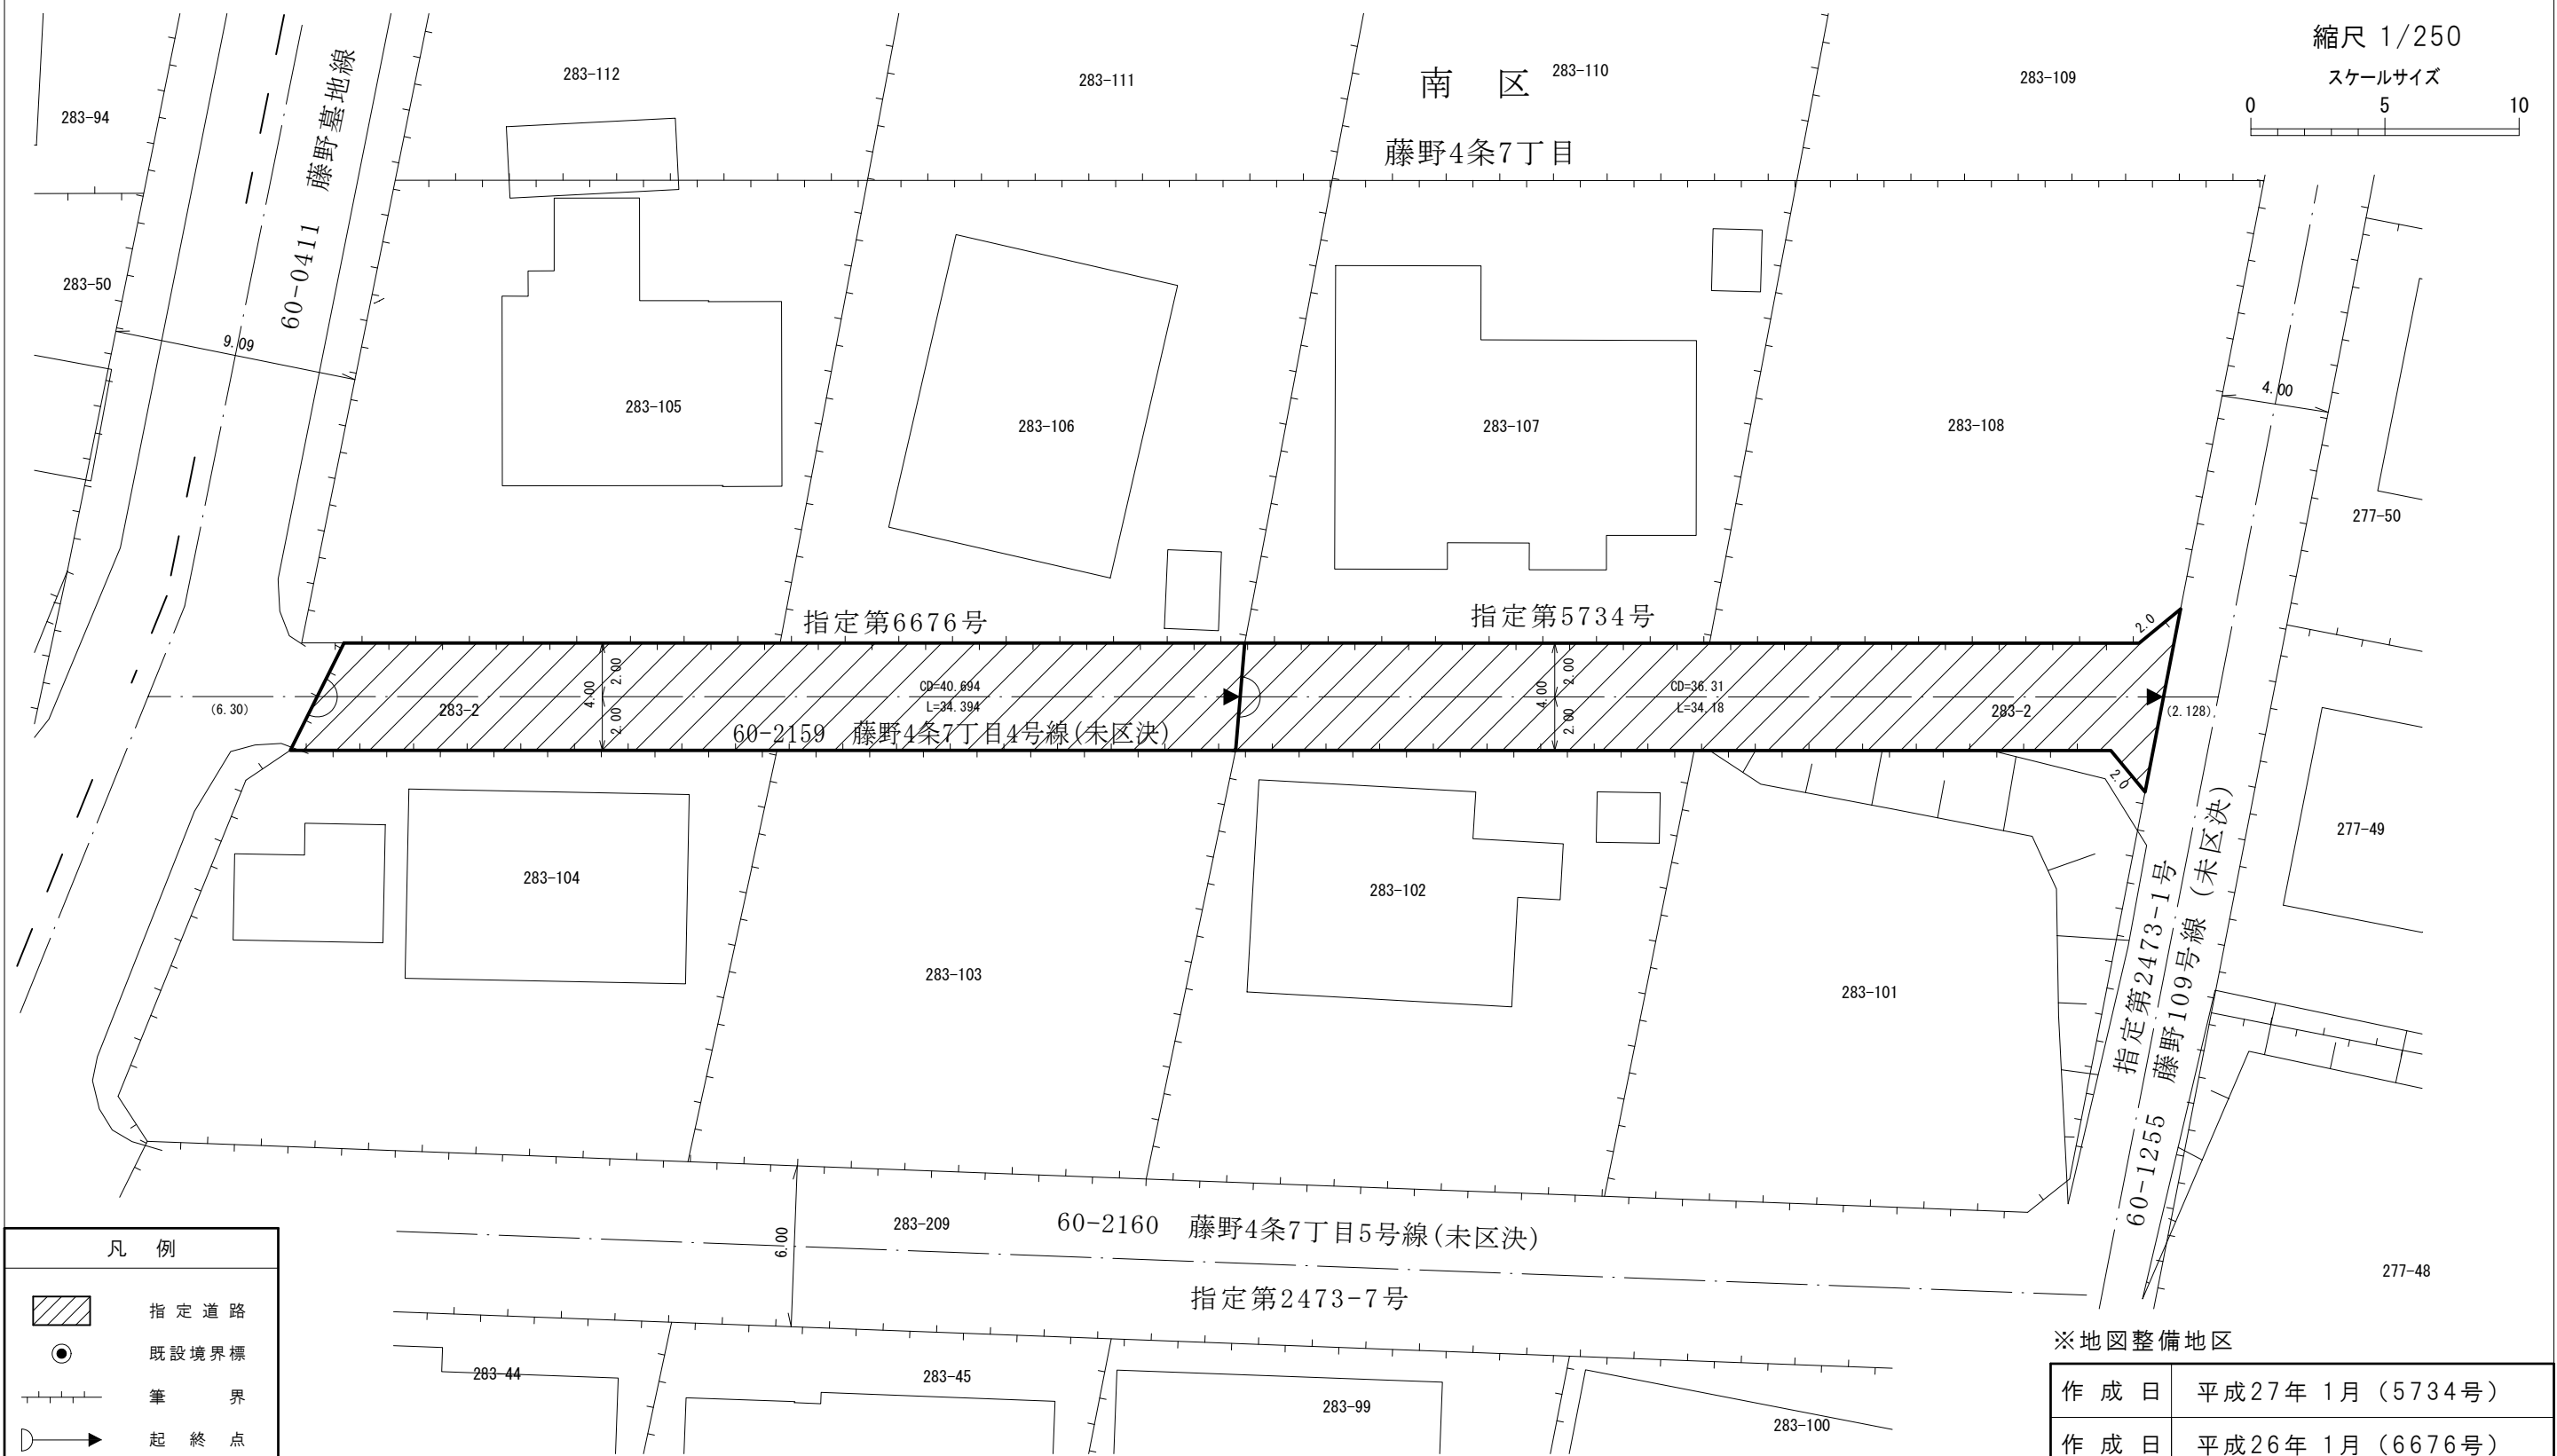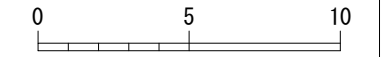

凡例	
	指定道路
	既設境界標
	筆界
	起終点

※地図整備地区

作成日	平成27年1月(5734号)
作成日	平成26年1月(6676号)
作成機関	札幌市都市局建築指導部