


指 定 道 路 調 書 そ の 1

整理番号	5749	指定道路図対照番号		指定道路の種類	5号道路
指定の年月日	昭和52年10月14日	指定道路の延長	27.273 m	指定道路の幅員	6.000 m
指定道路の位置	札幌市西区西野1条7丁目 101番63 <div style="text-align: right; font-size: small;">地番が複数ある場合は代表地番を記載</div>				
申請者の氏名	株式会社しんたく不動産 代表取締役 田 辺 勇			都市計画区域の区分	市街化区域
水平距離指定の年月日		水平距離指定に係る道路の部分の延長	m	水平距離	m
水平距離指定に係る道路の部分の位置					
その他	平成28年(2016年)1月1日 作成				

指定道路調書その2


指定番号	指定第5749号	申請地	札幌市西区西野1条7丁目
指定年月日	昭和52年10月14日	地番	101番63
道路の種類	建築基準法第42条第1項第5号	幅員	6.000 m
図郭番号	07-06	延長	27.273 m
備考	土地の位置及び形状は概略を記載したものです。		

西区
西野1条7丁目

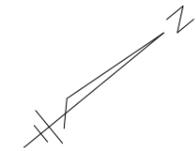


縮尺 1/250

スケールサイズ

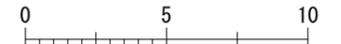

西野2条7丁目

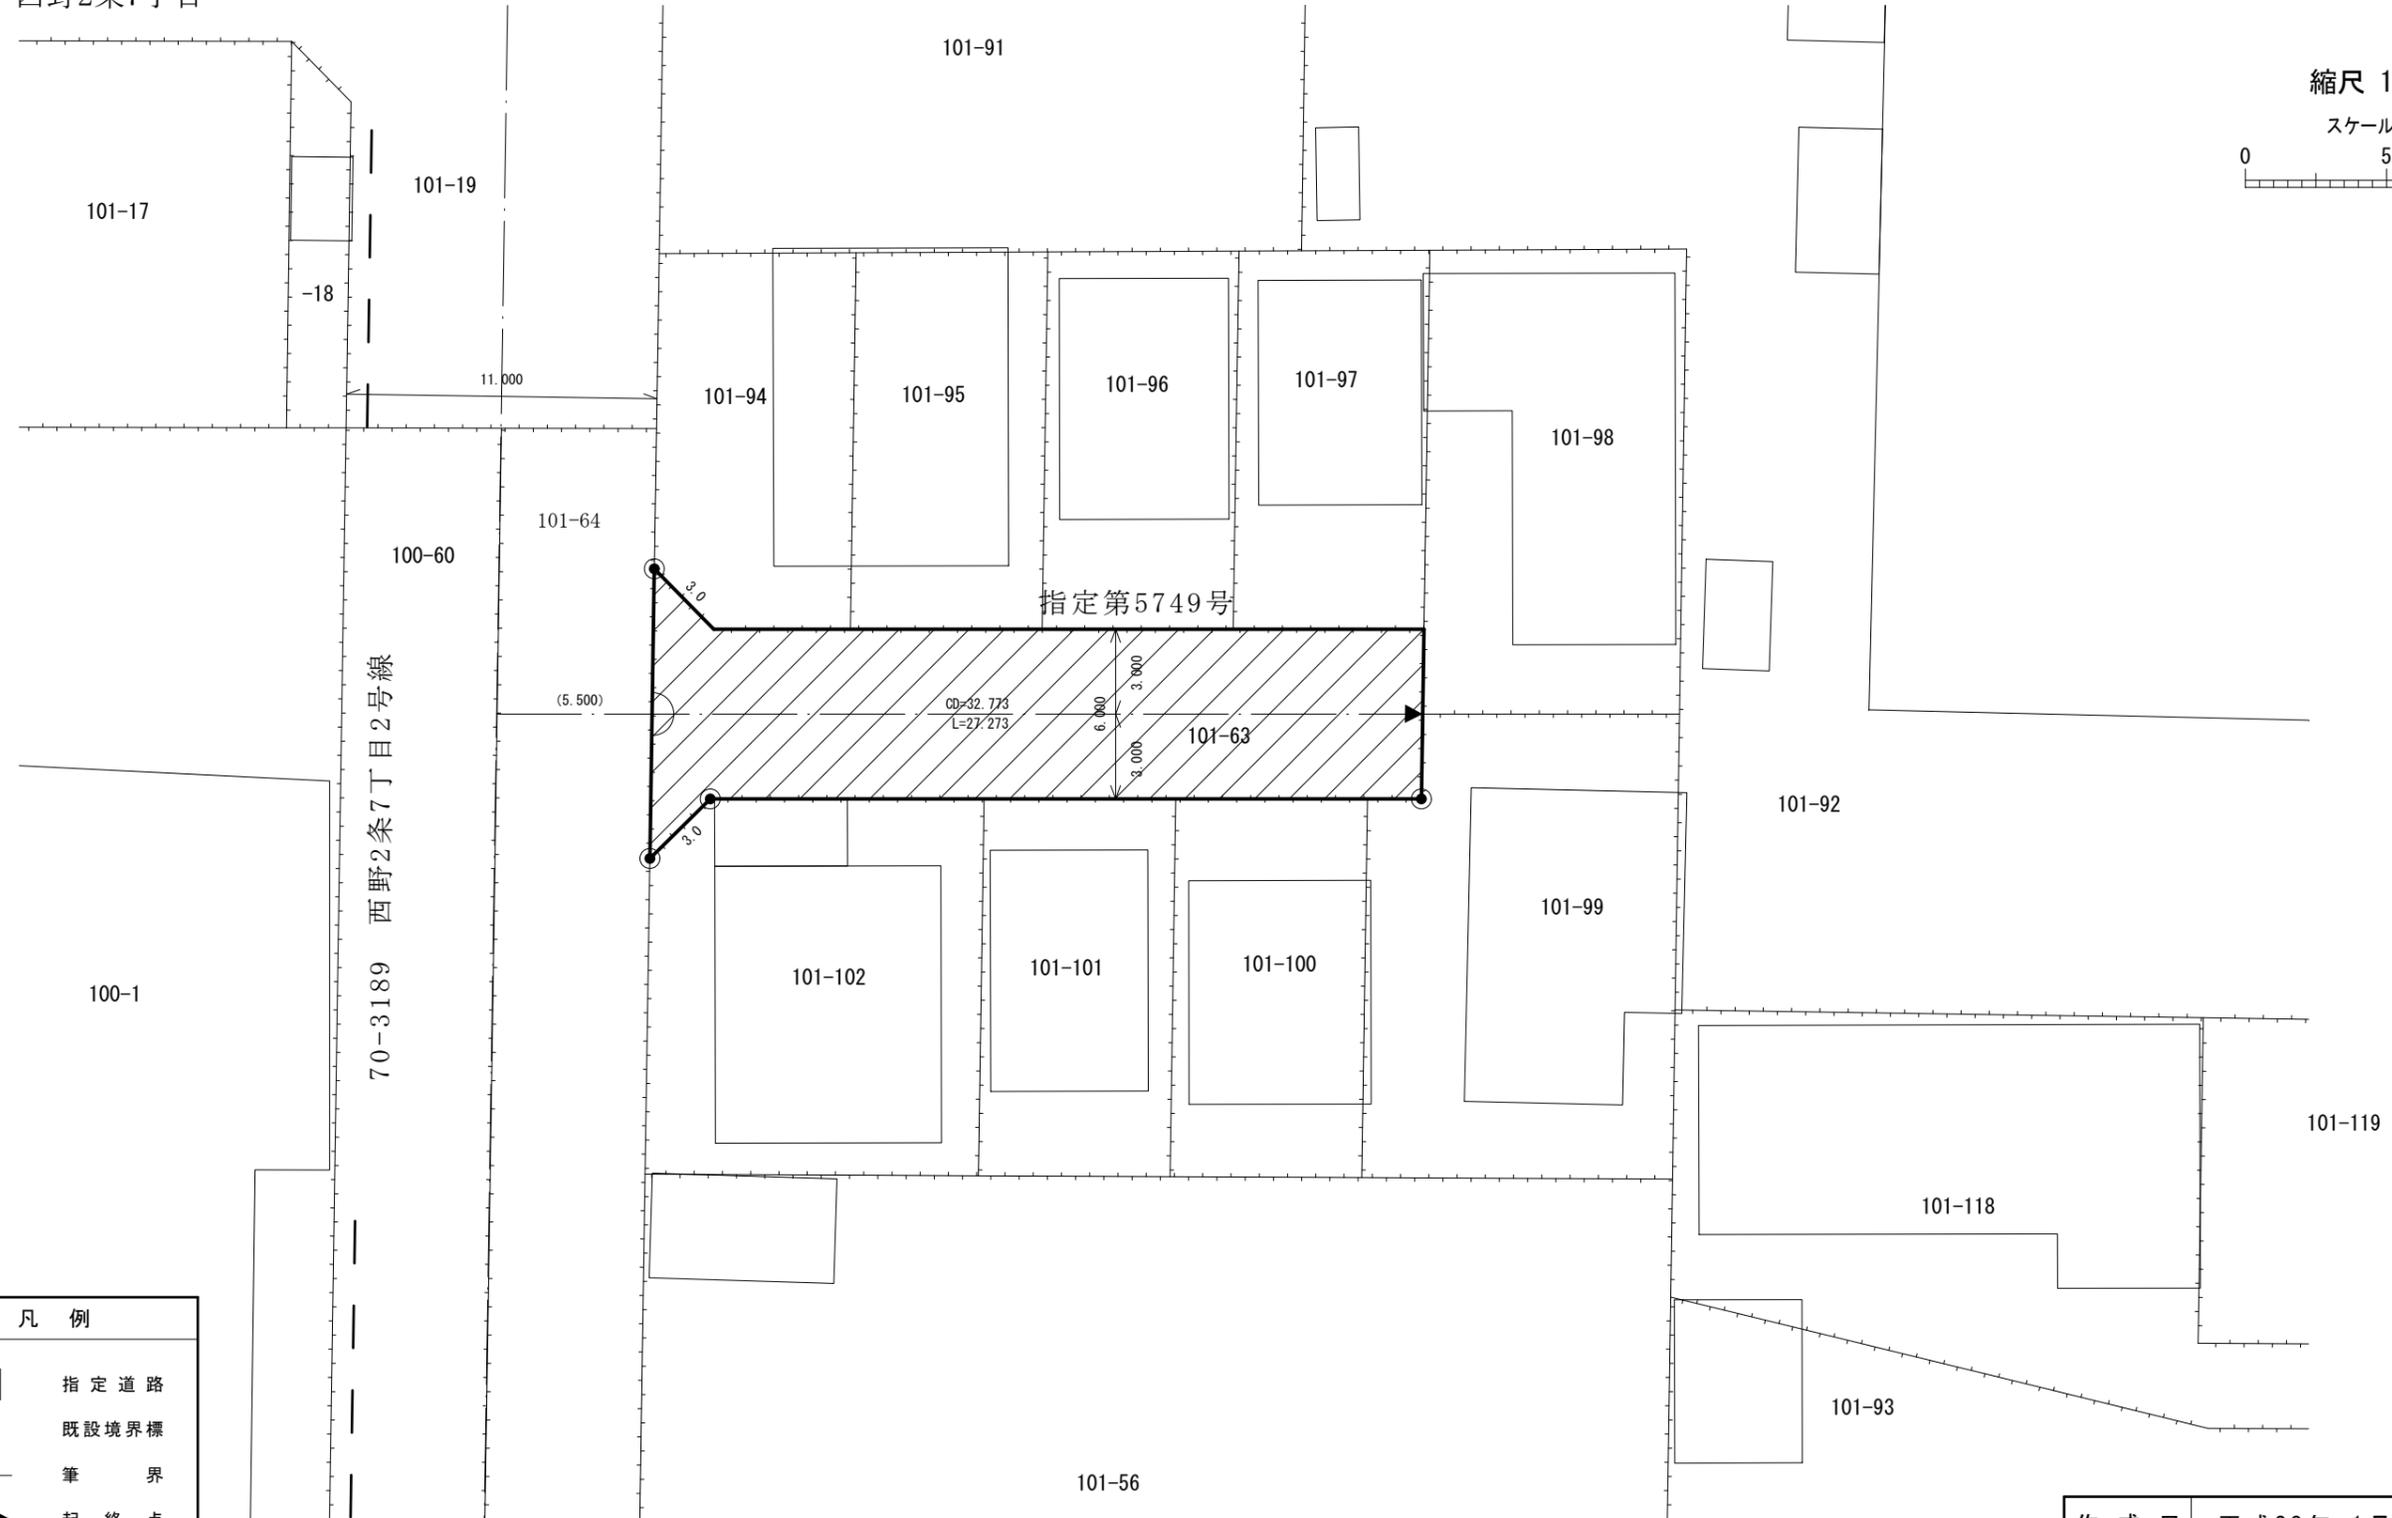

凡例

-  指定道路
-  既設境界標
-  筆界
-  起終点

作成日	平成28年 1月
作成機関	札幌市都市局建築指導部