

指 定 道 路 調 書 そ の 1

整理番号	5759	指定道路図対照番号		指定道路の種類	5号道路
指定の年月日	昭和52年10月31日	指定道路の延長	67.51 m	指定道路の幅員	9.173 ~ 19.00 m
指定道路の位置	札幌市手稲区西宮の沢6条2丁目 323番22の内 <div style="text-align: right; font-size: small;">地番が複数ある場合は代表地番を記載</div>				
申請者の氏名	工 藤 み よ し			都市計画区域の区分	市街化区域
水平距離指定の年月日		水平距離指定に係る道路の部分の延長	m	水平距離	m
水平距離指定に係る道路の部分の位置					
その他	平成25年(2013年)1月1日 作成 平成28年(2016年)1月、平成29年(2017年)11月 更新				

指定道路調書その2



指定番号	第5759号	申請地	札幌市手稲区西宮の沢6条2丁目
指定年月日	昭和52年10月31日	地番	323番22の内
道路の種類	建築基準法第42条第1項第5号	幅員	9.17 m~19.00 m
図郭番号	06-05	延長	67.51 m
備考	土地の位置及び形状は概略を記載したものです。		

手稲区

西宮の沢5条2丁目

縮尺 1/500

スケールサイズ

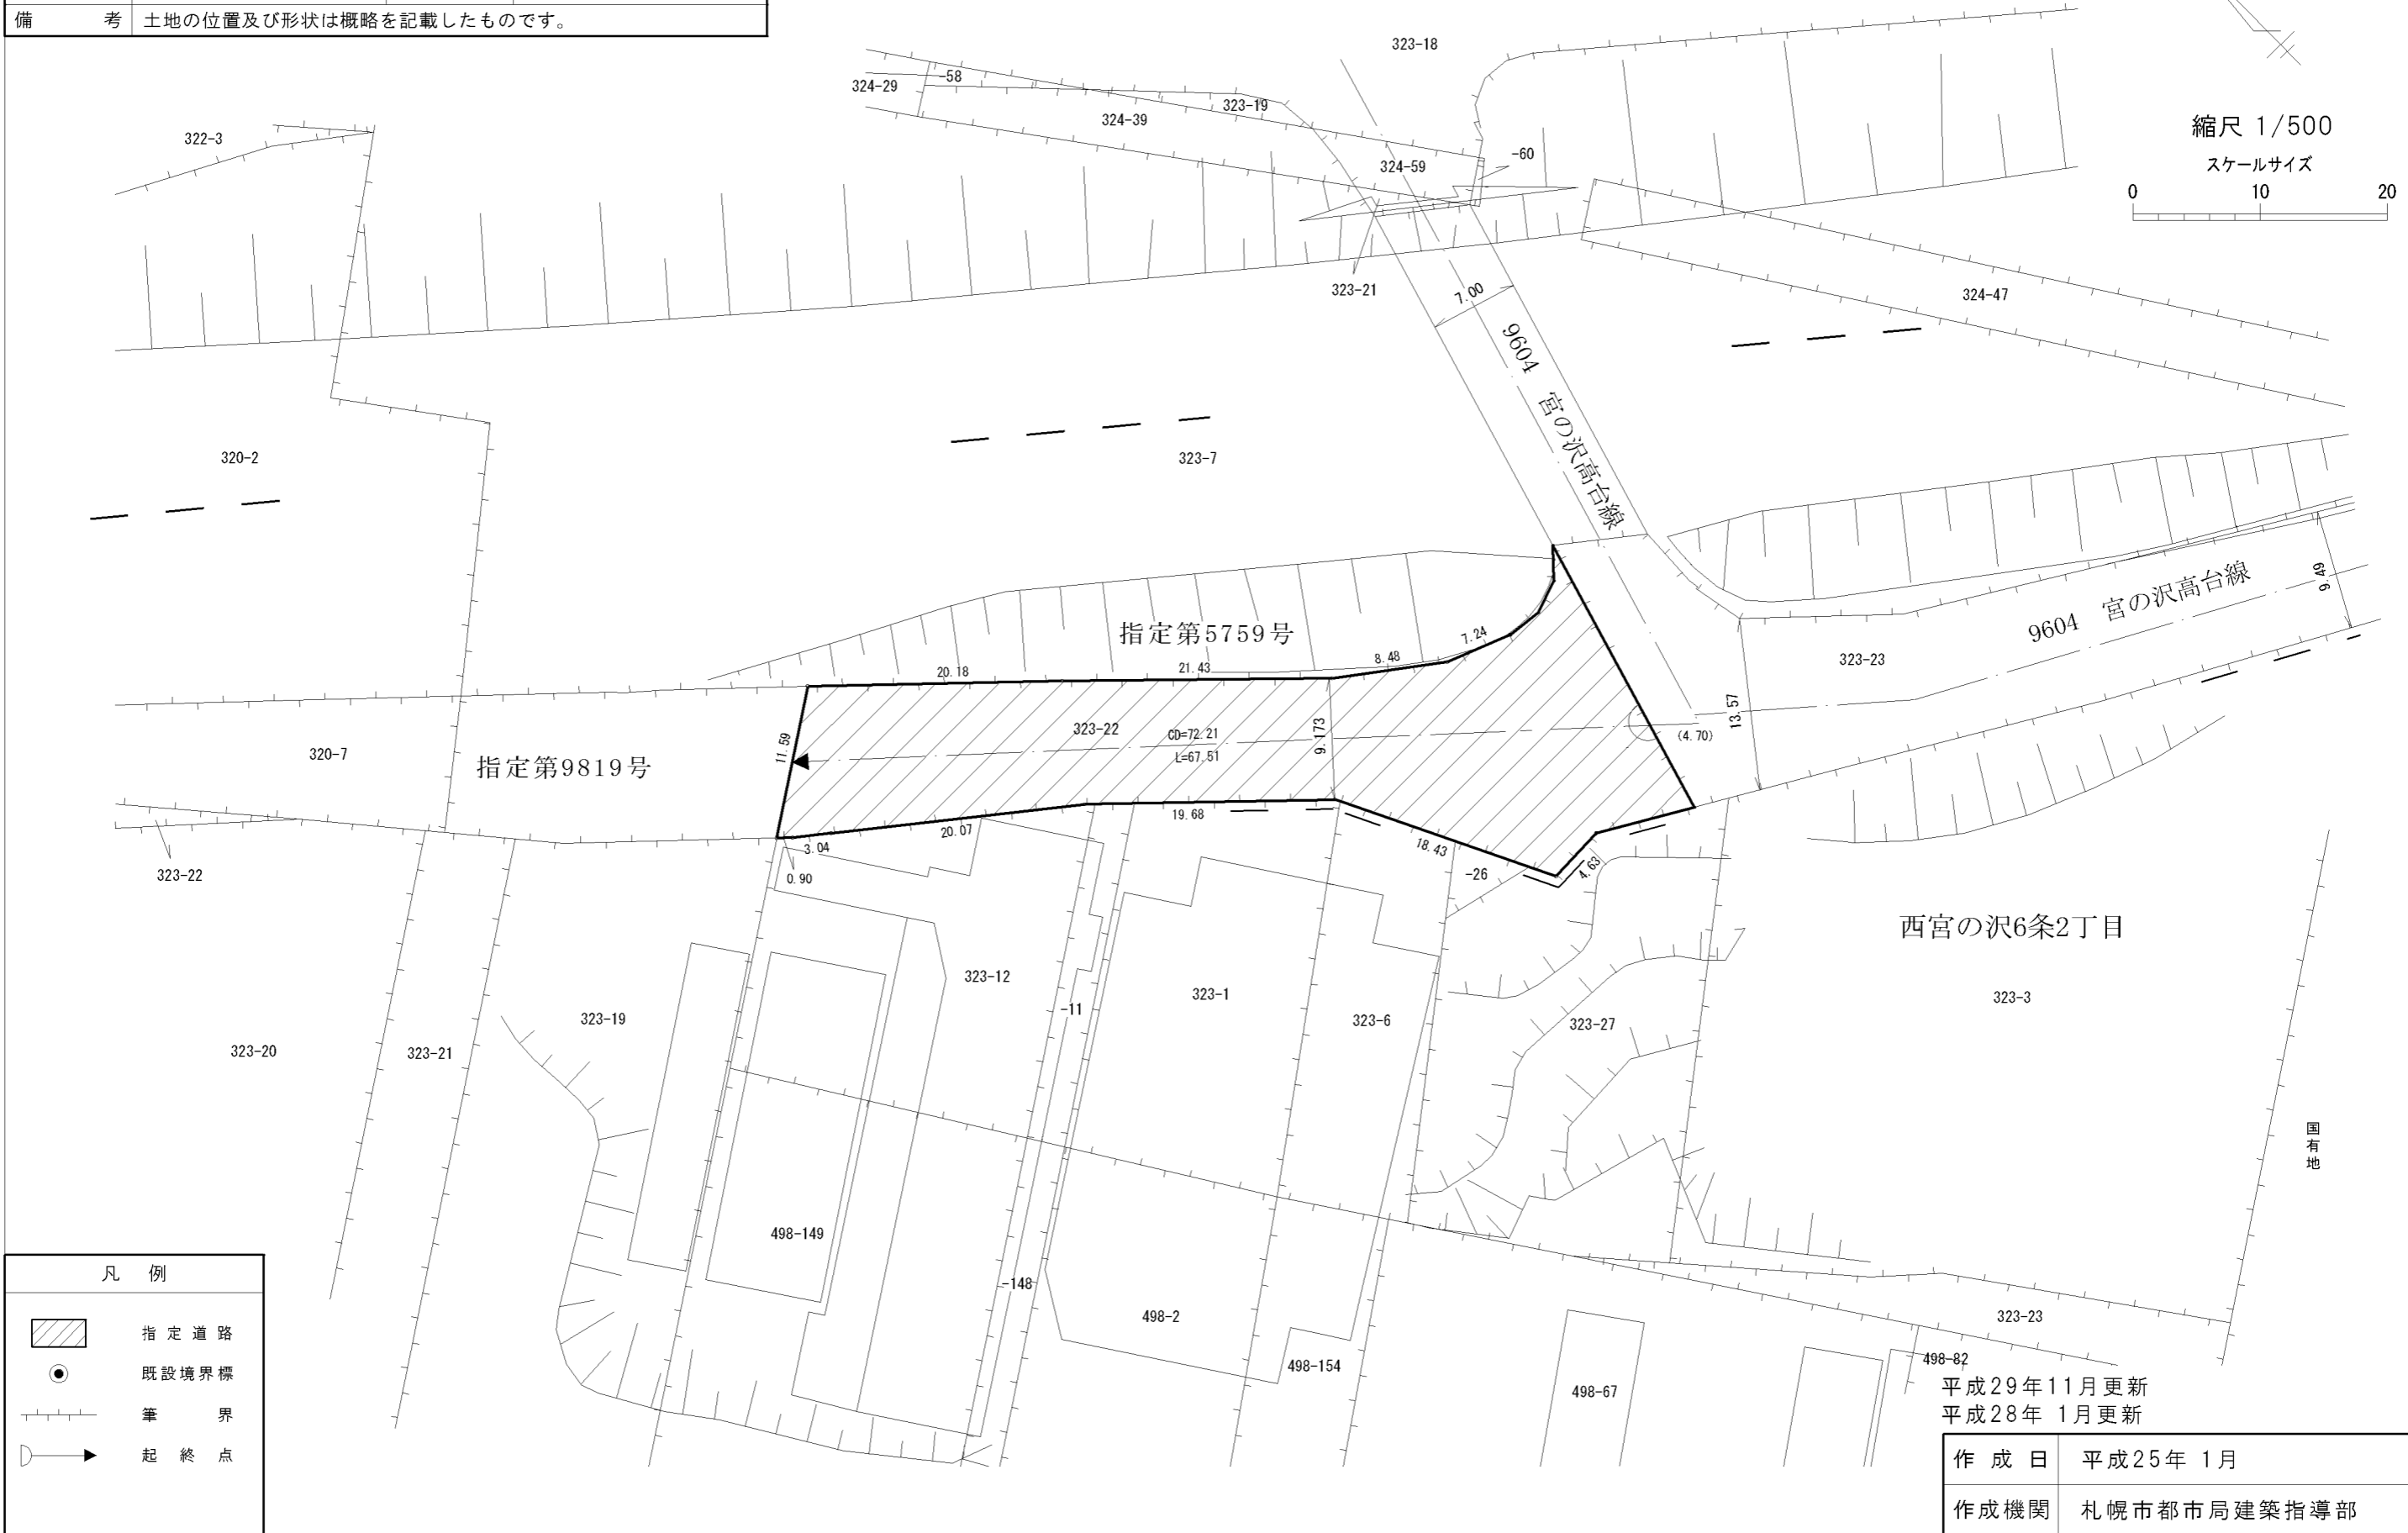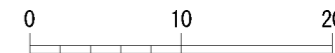

指定第9819号

指定第5759号

西宮の沢6条2丁目

国有地

凡例

- 指定道路
- 既設境界標
- 筆界
- 起終点

平成29年11月更新
平成28年1月更新

作成日	平成25年1月
作成機関	札幌市都市局建築指導部