

指 定 道 路 調 書 そ の 1

整理番号	5767	指定道路図対照番号		指定道路の種類	5号道路
指定の年月日	昭和52年11月8日	指定道路の延長	162.488 m	指定道路の幅員	4 m
指定道路の位置	札幌市南区川沿10条2丁目 1876番571の内 <div style="text-align: right; font-size: small;">地番が複数ある場合は代表地番を記載</div>				
申請者の氏名	齊 藤 喜 蔵			都市計画区域の区分	市街化区域
水平距離指定の年月日		水平距離指定に係る道路の部分の延長	m	水平距離	m
水平距離指定に係る道路の部分の位置					
その他	平成25年(2013年)1月1日 作成				

指定道路調書その2

指定番号	第5767号(第6635号廃・第7410号廃)	申請地	札幌市南区川沿10条2丁目
指定年月日	昭和52年11月8日	地番	1876番59ほか
道路の種類	建築基準法第42条第1項第5号	幅員	4.00 m
図郭番号	15-08	延長	162.488 m
備考	土地の位置及び形状は概略を記載したものです。		



南 区

川沿10条2丁目

川沿9条1丁目

縮尺 1/500

スケールサイズ

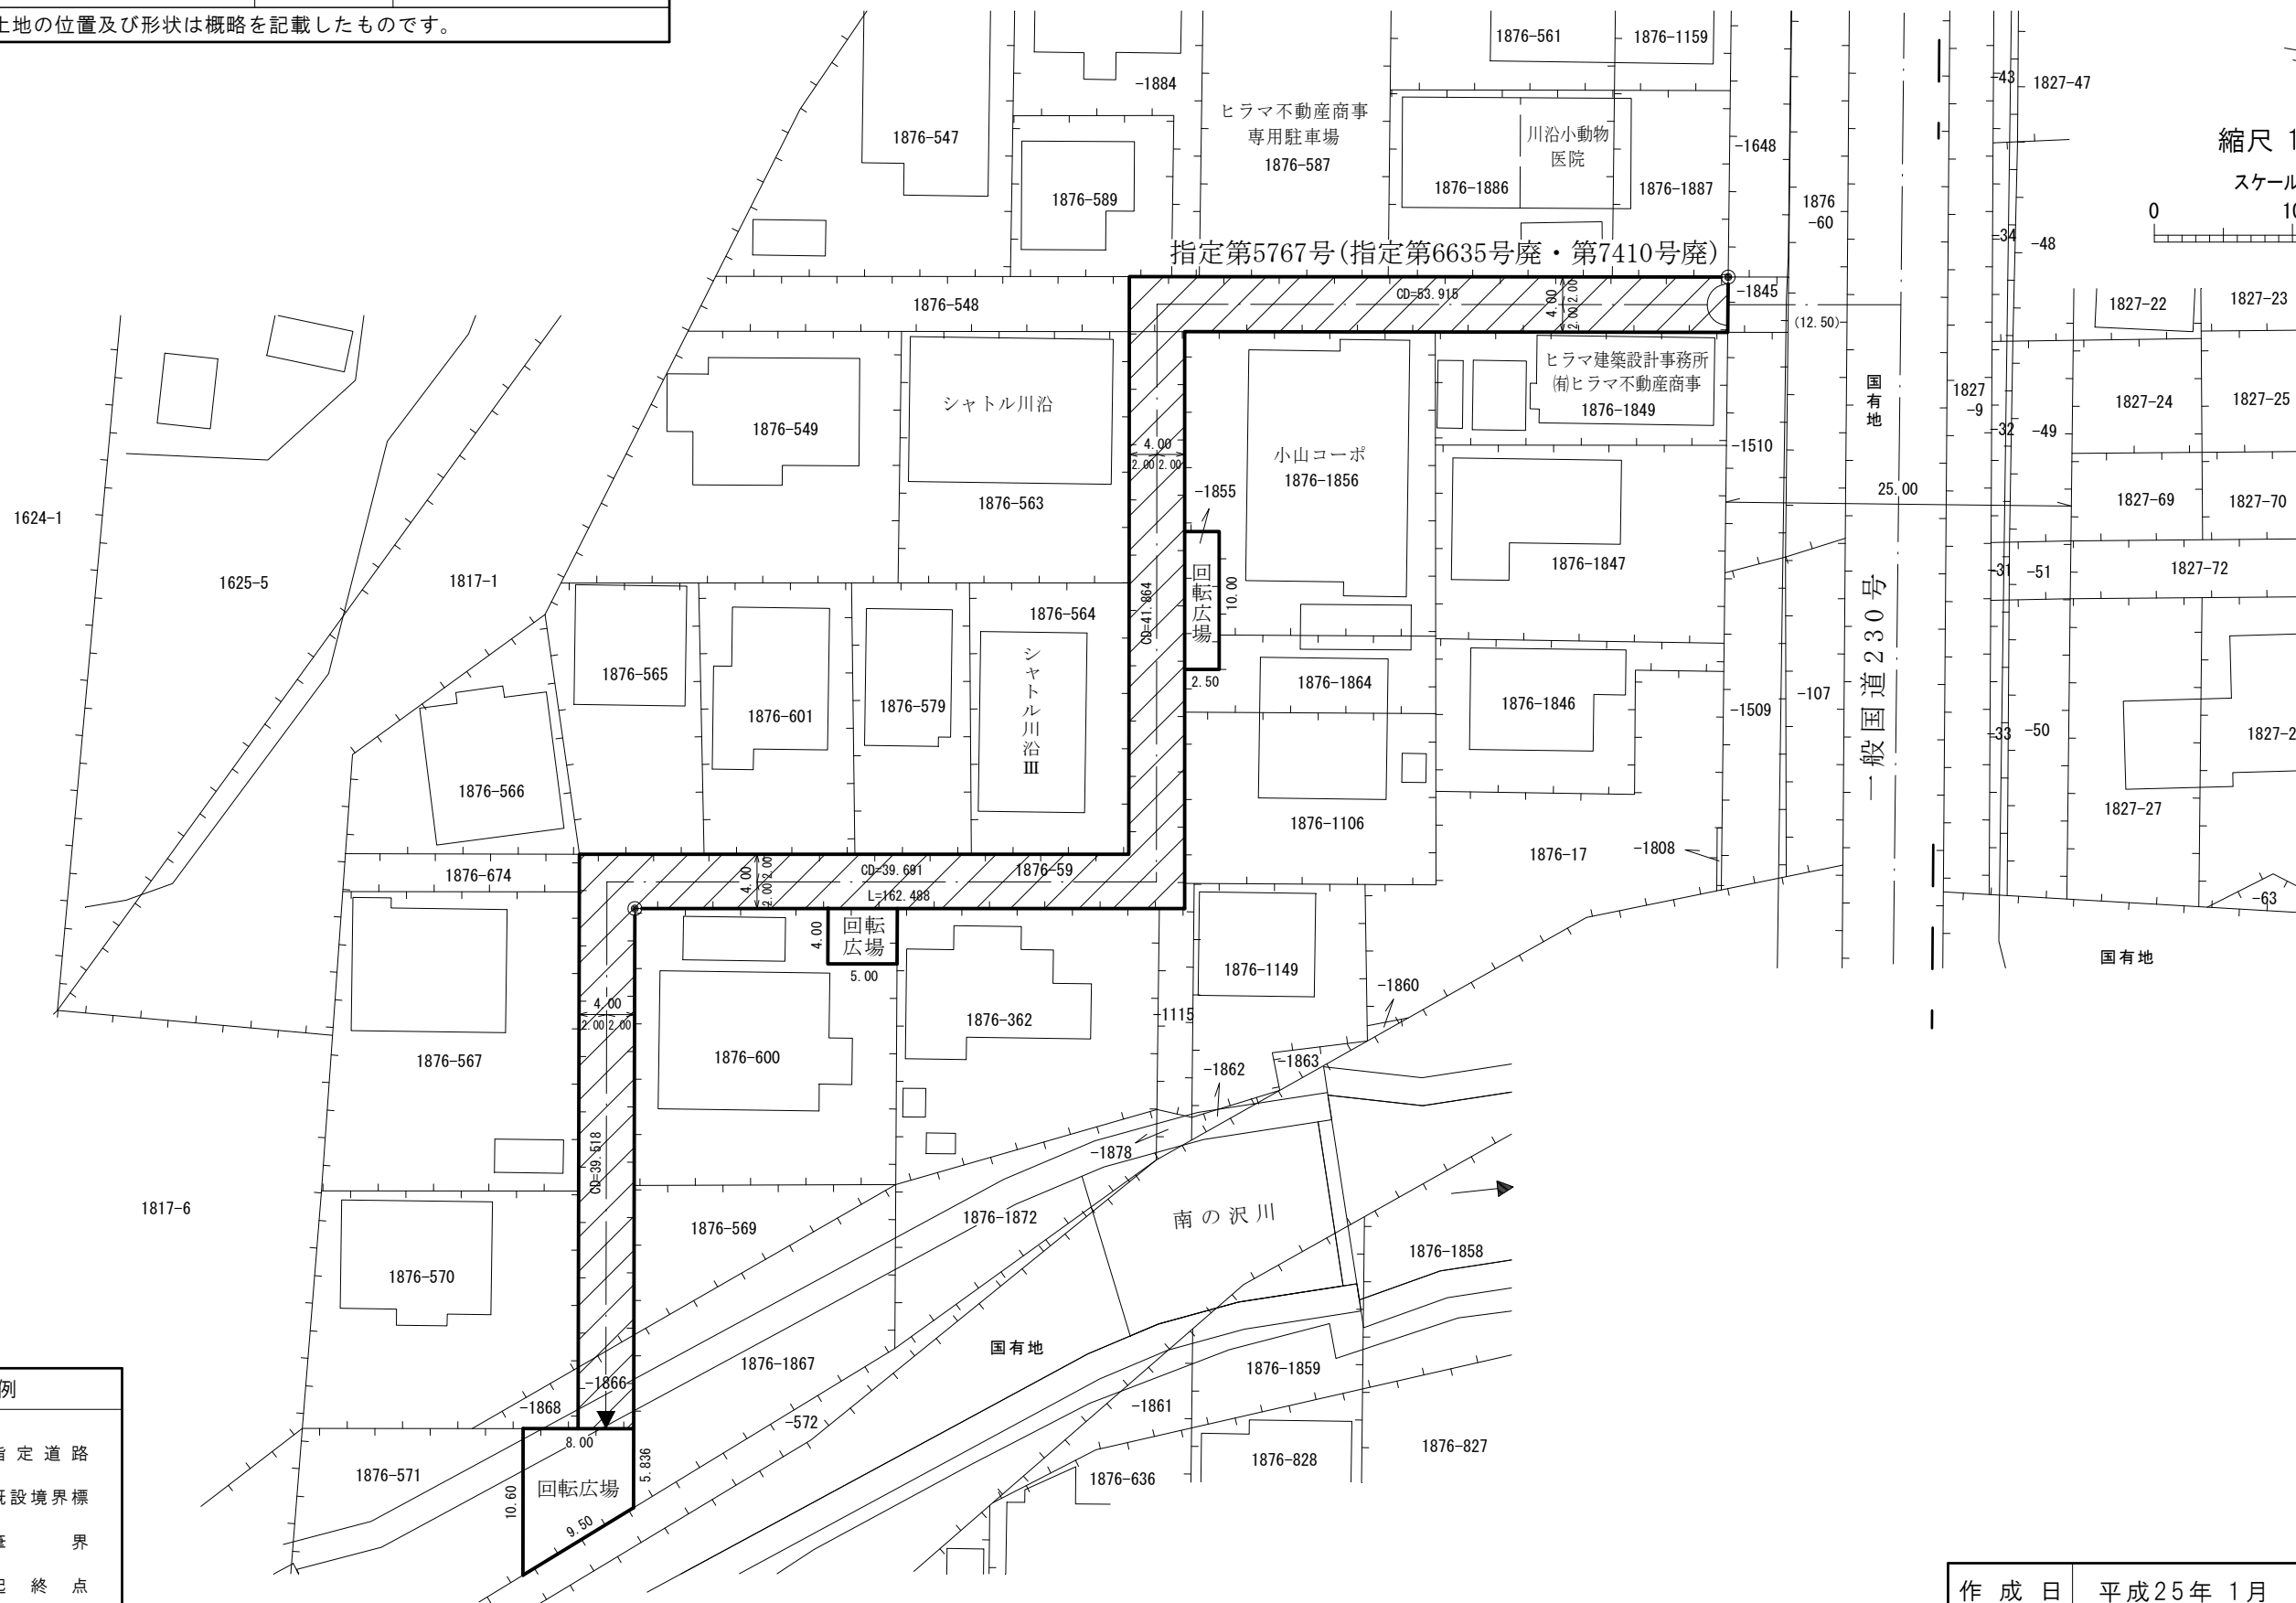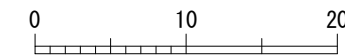

凡 例

- 指定道路
- 既設境界標
- 筆 界
- 起 終 点

作成日	平成25年1月
作成機関	札幌市都市局建築指導部