


指 定 道 路 調 書 そ の 1

整理番号	5891	指定道路図対照番号		指定道路の種類	5号道路
指定の年月日	昭和53年8月11日	指定道路の延長	45.39 m	指定道路の幅員	6 m
指定道路の位置	札幌市東区東苗穂7条2丁目 599番41 <div style="text-align: right;">地番が複数ある場合は代表地番を記載</div>				
申請者の氏名	高 見 正 明			都市計画区域の区分	市街化区域
水平距離指定の年月日		水平距離指定に係る道路の部分の延長	m	水平距離	m
水平距離指定に係る道路の部分の位置					
その他	平成25年(2013年)1月1日 作成				

指定道路調書その2

指定番号	第5891号	申請地	札幌市東区東苗穂7条2丁目
指定年月日	昭和53年 8月11日	地番	599番41
道路の種類	建築基準法第42条第1項第5号	幅員	6.00 m
図郭番号	06-11	延長	45.39 m
備考	土地の位置及び形状は概略を記載したものです。		

東 区
東苗穂7条2丁目

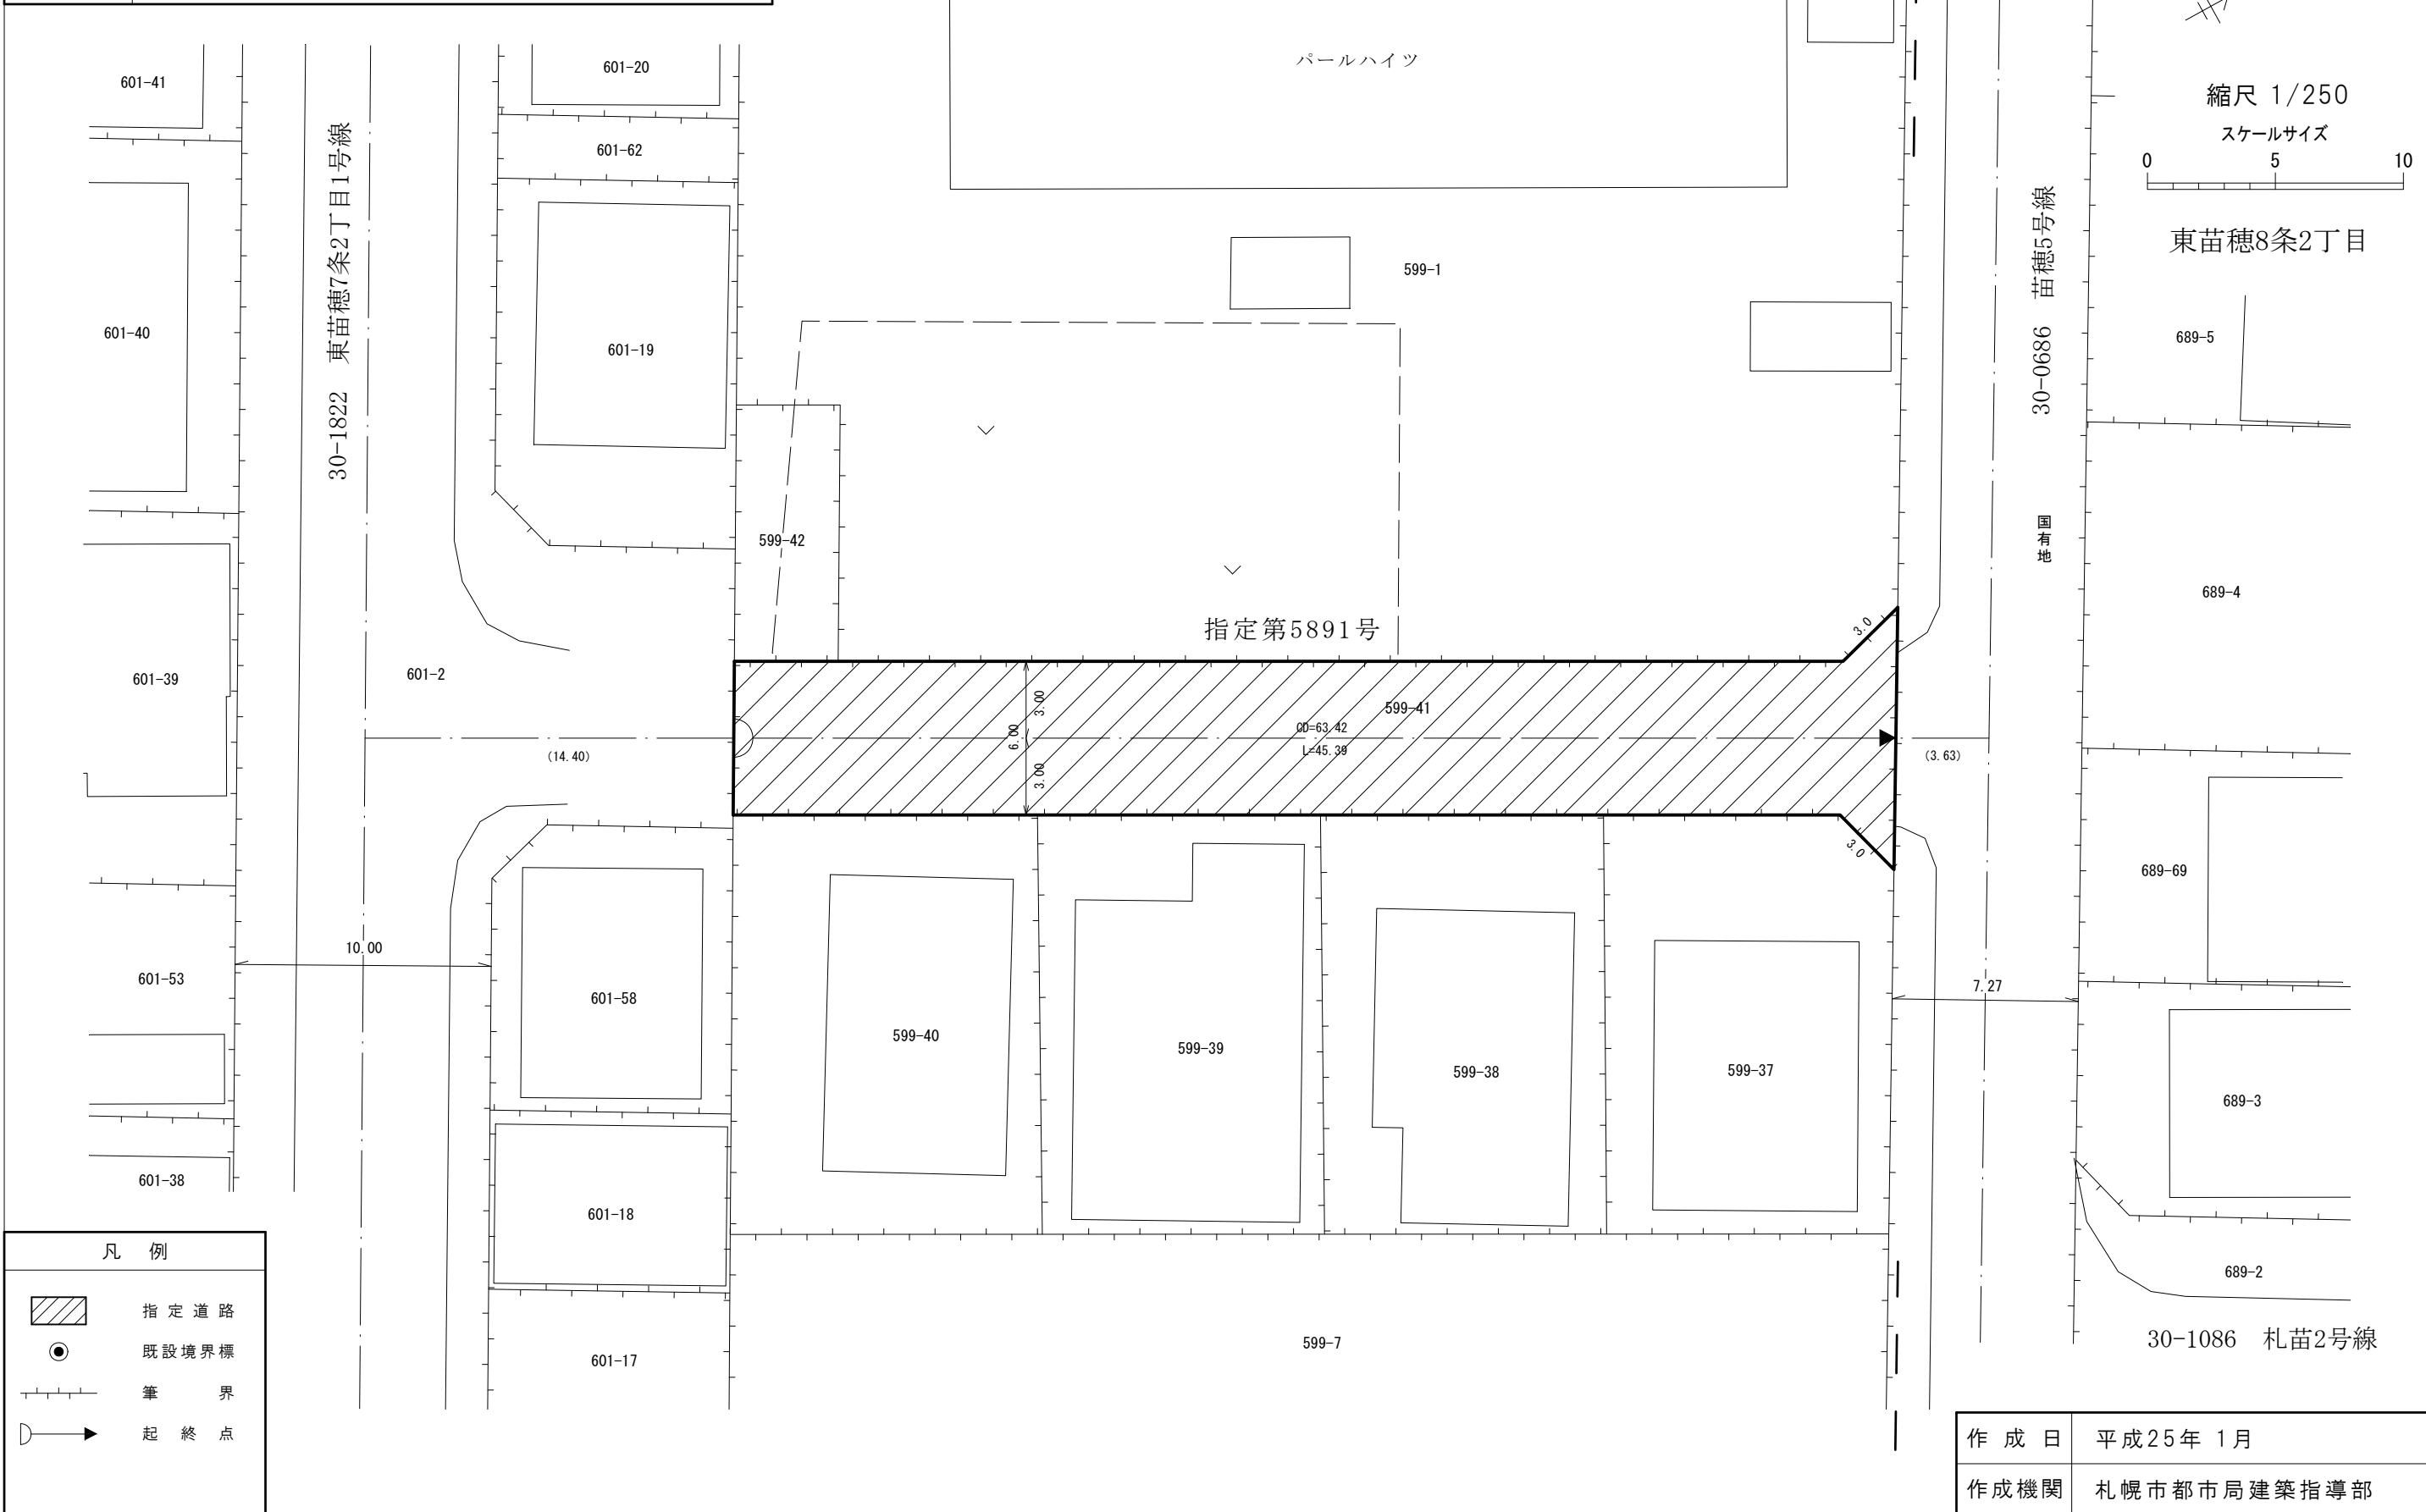

作成日	平成25年 1月
作成機関	札幌市都市局建築指導部