

## 指 定 道 路 調 書 そ の 1

整理番号	5892	指定道路図対照番号		指定道路の種類	5号道路
指定の年月日	昭和53年8月12日	指定道路の延長	31.99 m	指定道路の幅員	8 m
指定道路の位置	札幌市白石区中央2条6丁目 120番  地番が複数ある場合は代表地番を記載				
申請者の氏名	伊 藤 麗 子			都市計画区域の区分	市街化区域
水平距離指定の年月日		水平距離指定に係る道路の部分の延長	m	水平距離	m
水平距離指定に係る道路の部分の位置					
その他	平成25年(2013年)1月1日 作成				

## 指定道路調書 その2


指定番号	第5805号	申請地	札幌市白石区中央2条6丁目
指定年月日	昭和53年1月18日	地番	124番
道路の種類	建築基準法第42条第1項第5号	幅員	4.00 m
図郭番号	09-11	延長	20.876 m
備考	土地の位置及び形状は概略を記載したものです。		

## 指定道路調書 その2

指定番号	第5892号	申請地	札幌市白石区中央2条6丁目
指定年月日	昭和53年8月12日	地番	120番
道路の種類	建築基準法第42条第1項第5号	幅員	8.00 m
図郭番号	09-11	延長	31.99 m
備考	土地の位置及び形状は概略を記載したものです。		

白石区

中央2条6丁目

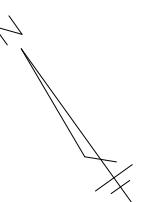


縮尺 1/250


スケールサイズ



40-1021 白石中央2条6丁目2号線

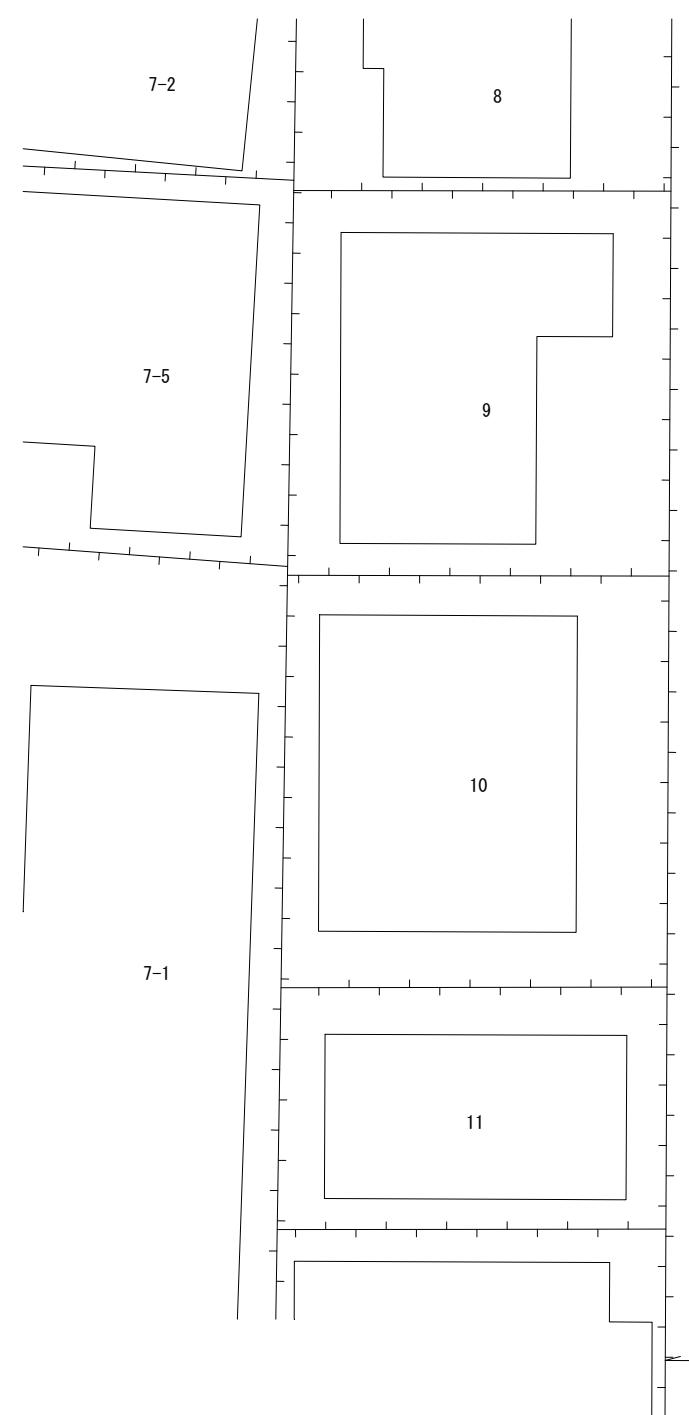

凡 例	
	指定道路
●	既設境界標
	筆 界
→	起 終 点

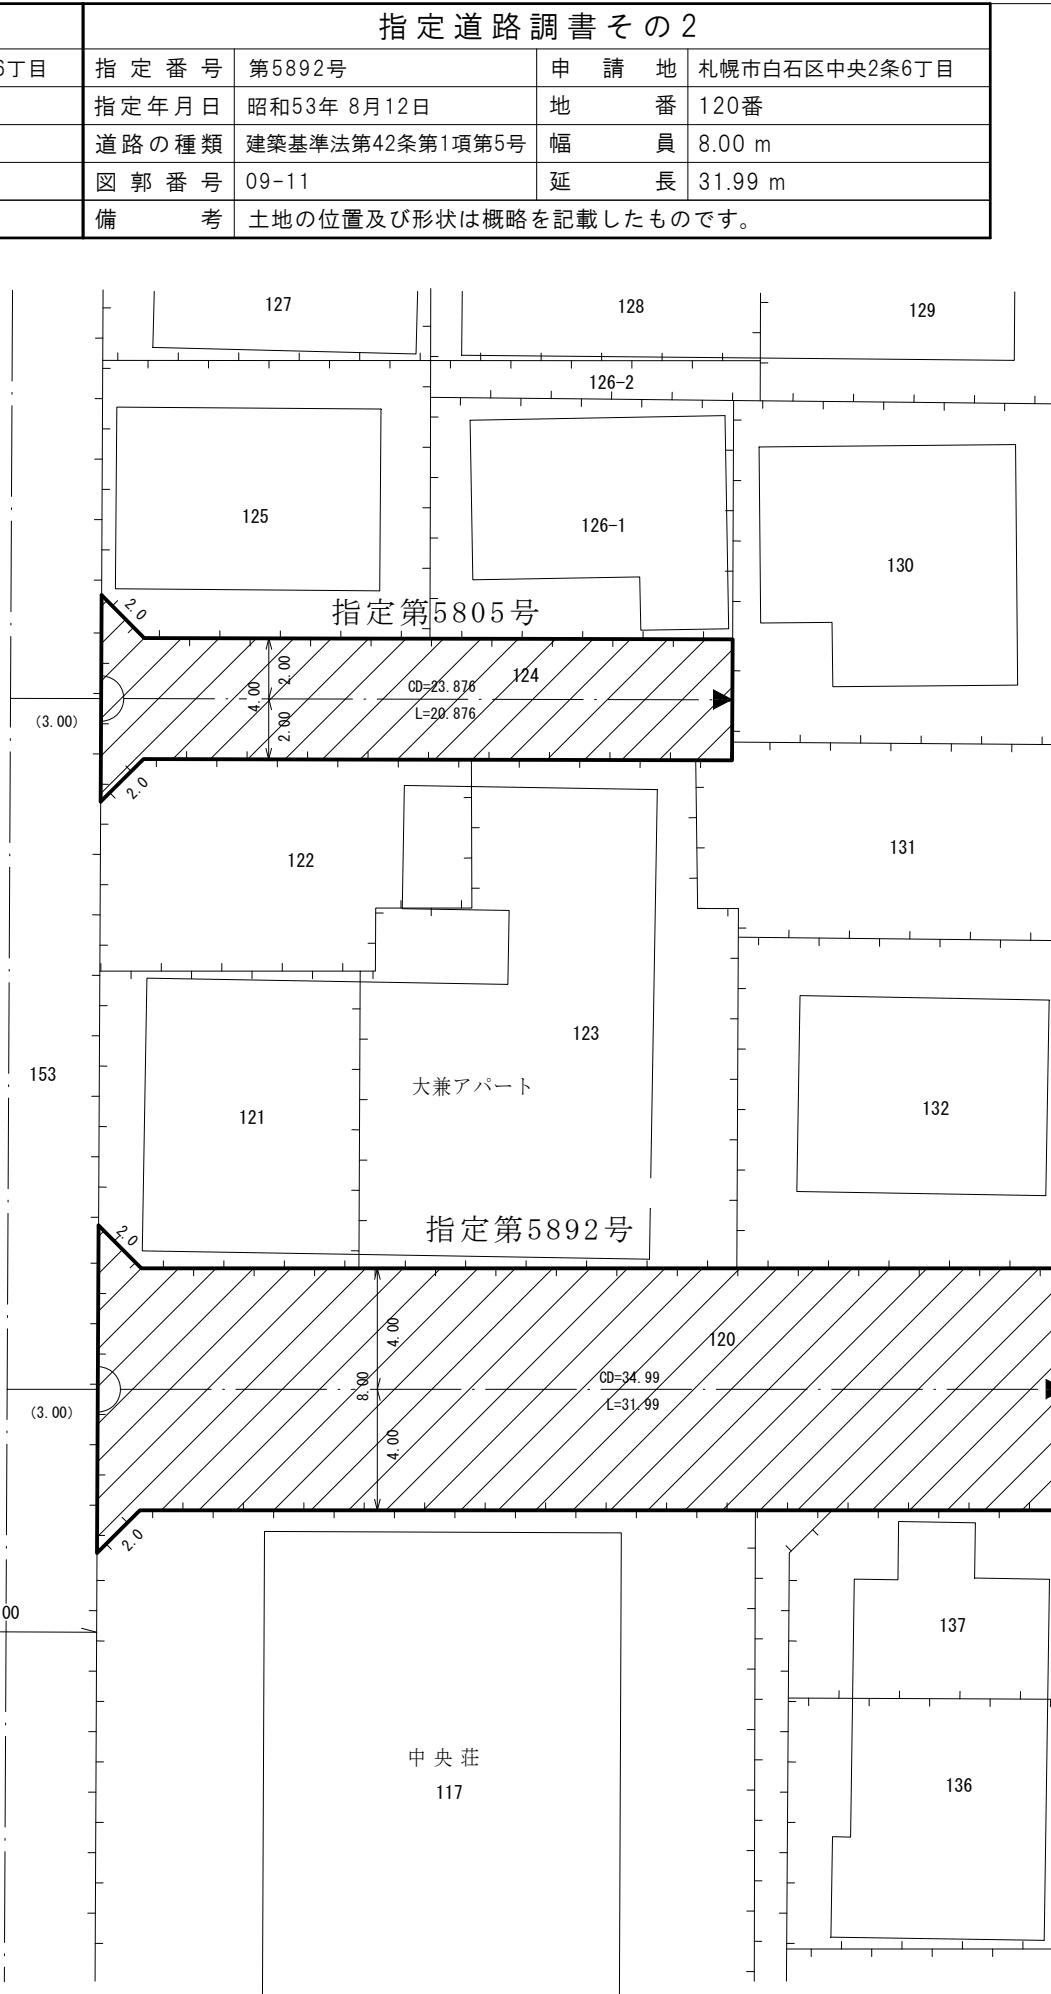

作成日	平成25年1月
作成機関	札幌市都市局建築指導部