


指 定 道 路 調 書 そ の 1


整理番号	5894	指定道路図対照番号		指定道路の種類	5号道路
指定の年月日	昭和53年8月16日	指定道路の延長	64.509 m	指定道路の幅員	6 m
指定道路の位置	札幌市西区宮の沢3条5丁目 373番126ほか <div style="text-align: right; font-size: small;">地番が複数ある場合は代表地番を記載</div>				
申請者の氏名	名 島 信 勝			都市計画区域の区分	市街化区域
水平距離指定の年月日		水平距離指定に係る道路の部分の延長	m	水平距離	m
水平距離指定に係る道路の部分の位置					
その他	平成26年(2014年)2月1日 作成 平成29年(2017年)11月 更新				

指定道路調書その2				指定道路調書その2				指定道路調書その2			
指定番号	第5410号	申請地	札幌市西区宮の沢3条5丁目	指定番号	第5871号	申請地	札幌市西区宮の沢3条5丁目	指定番号	第5894号	申請地	札幌市西区宮の沢3条5丁目
指定年月日	昭和51年 1月 6日	地番	373番1の内ほか	指定年月日	昭和53年 7月10日	地番	373番26ほか	指定年月日	昭和53年 8月16日	地番	373番34ほか
道路の種類	建築基準法第42条第1項第5号	幅員	6.40 m	道路の種類	建築基準法第42条第1項第5号	幅員	6.00 m	道路の種類	建築基準法第42条第1項第5号	幅員	6.00 m
図郭番号	07-06	延長	33.05 m	図郭番号	07-06	延長	31.30 m	図郭番号	07-06	延長	64.509 m
備考	土地の位置及び形状は概略を記載したものです。			備考	土地の位置及び形状は概略を記載したものです。			備考	土地の位置及び形状は概略を記載したものです。		

指定道路調書その2			
指定番号	第5973号	申請地	札幌市西区宮の沢3条5丁目
指定年月日	昭和53年11月 7日	地番	373番80の内ほか
道路の種類	建築基準法第42条第1項第5号	幅員	6.00 m
図郭番号	07-06	延長	27.255 m
備考	土地の位置及び形状は概略を記載したものです。		

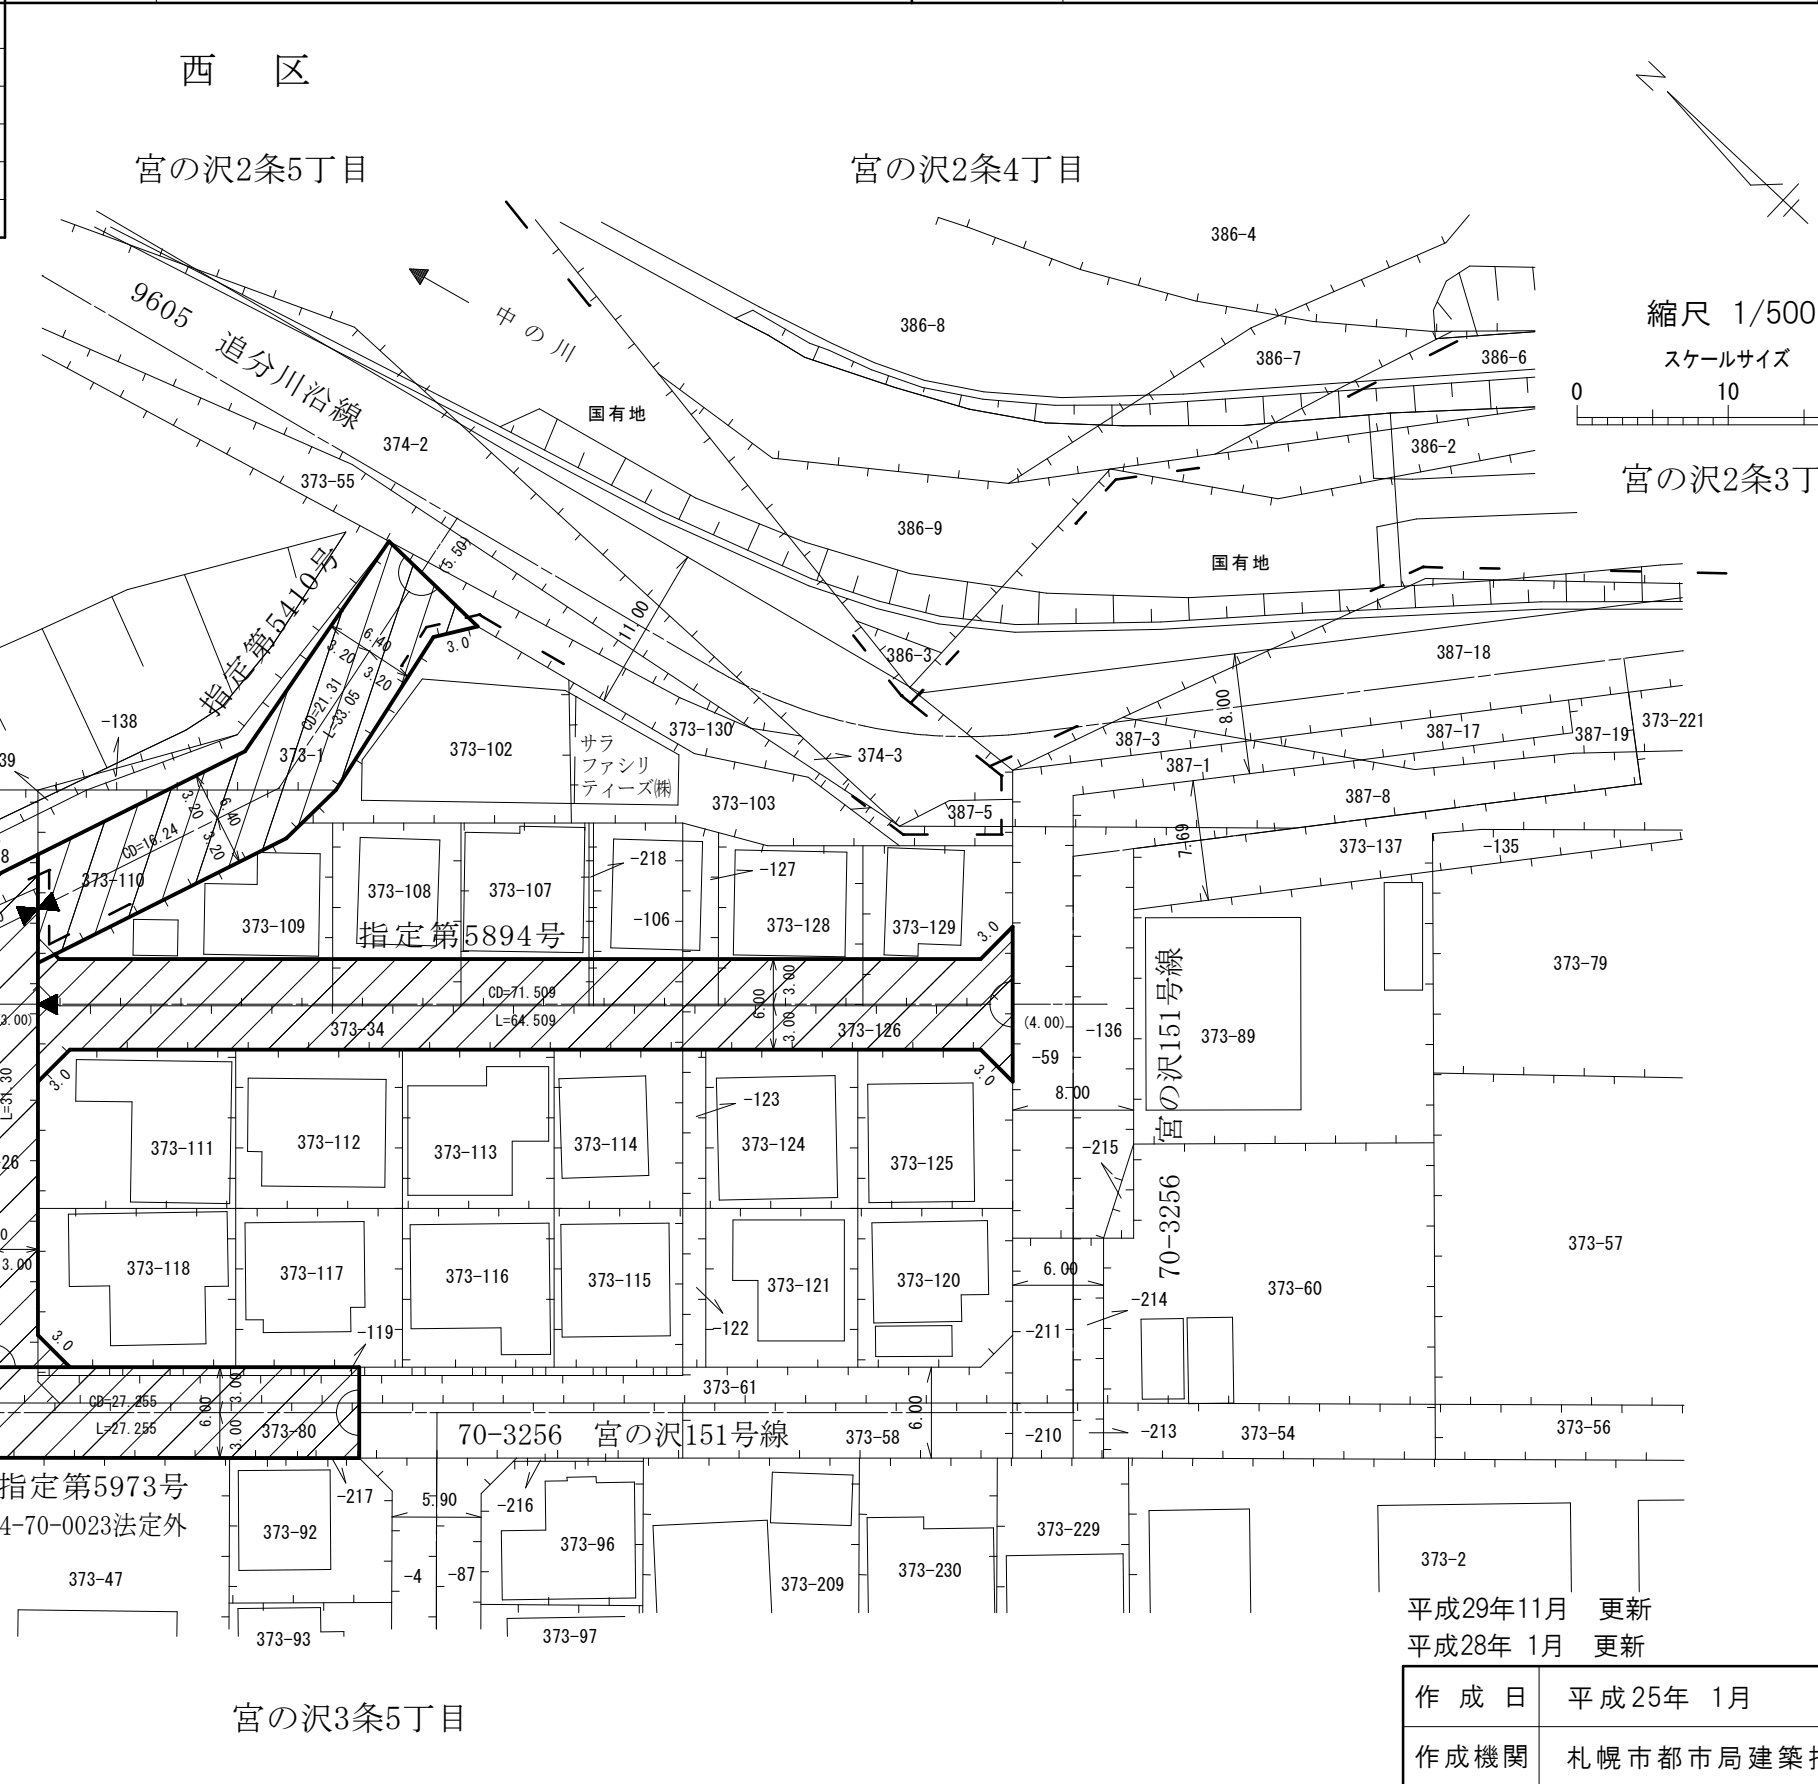

指定第5894号
拡大図 S=1/200

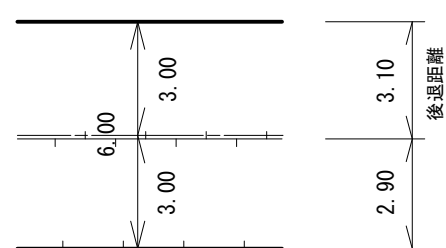

凡例	
	指定道路
	既設境界標
	筆界
	起終点

作成日	平成25年 1月
作成機関	札幌市都市局建築指導部