

指 定 道 路 調 書 そ の 1

整理番号	5922	指定道路図対照番号		指定道路の種類	5号道路
指定の年月日	昭和53年8月28日	指定道路の延長	31.33 m	指定道路の幅員	4.00 ~ 4.965 m
指定道路の位置	札幌市中央区南13条西14丁目 1487番31 <div style="text-align: right; font-size: small;">地番が複数ある場合は代表地番を記載</div>				
申請者の氏名	星 沢 秀 昭			都市計画区域の区分	市街化区域
水平距離指定の年月日		水平距離指定に係る道路の部分の延長	m	水平距離	m
水平距離指定に係る道路の部分の位置					
その他	平成25年(2013年)1月1日 作成				

指定道路調書その2

指定番号	第5922号	申請地	札幌市中央区南13条西14丁目
指定年月日	昭和53年 8月28日	地番	1487番31
道路の種類	建築基準法第42条第1項第5号	幅員	4.00 m~4.965 m
図郭番号	10-08	延長	31.33 m
備考	土地の位置及び形状は概略を記載したものです。		

中央区



南13条西14丁目

南14条西14丁目




縮尺 1/250

スケールサイズ

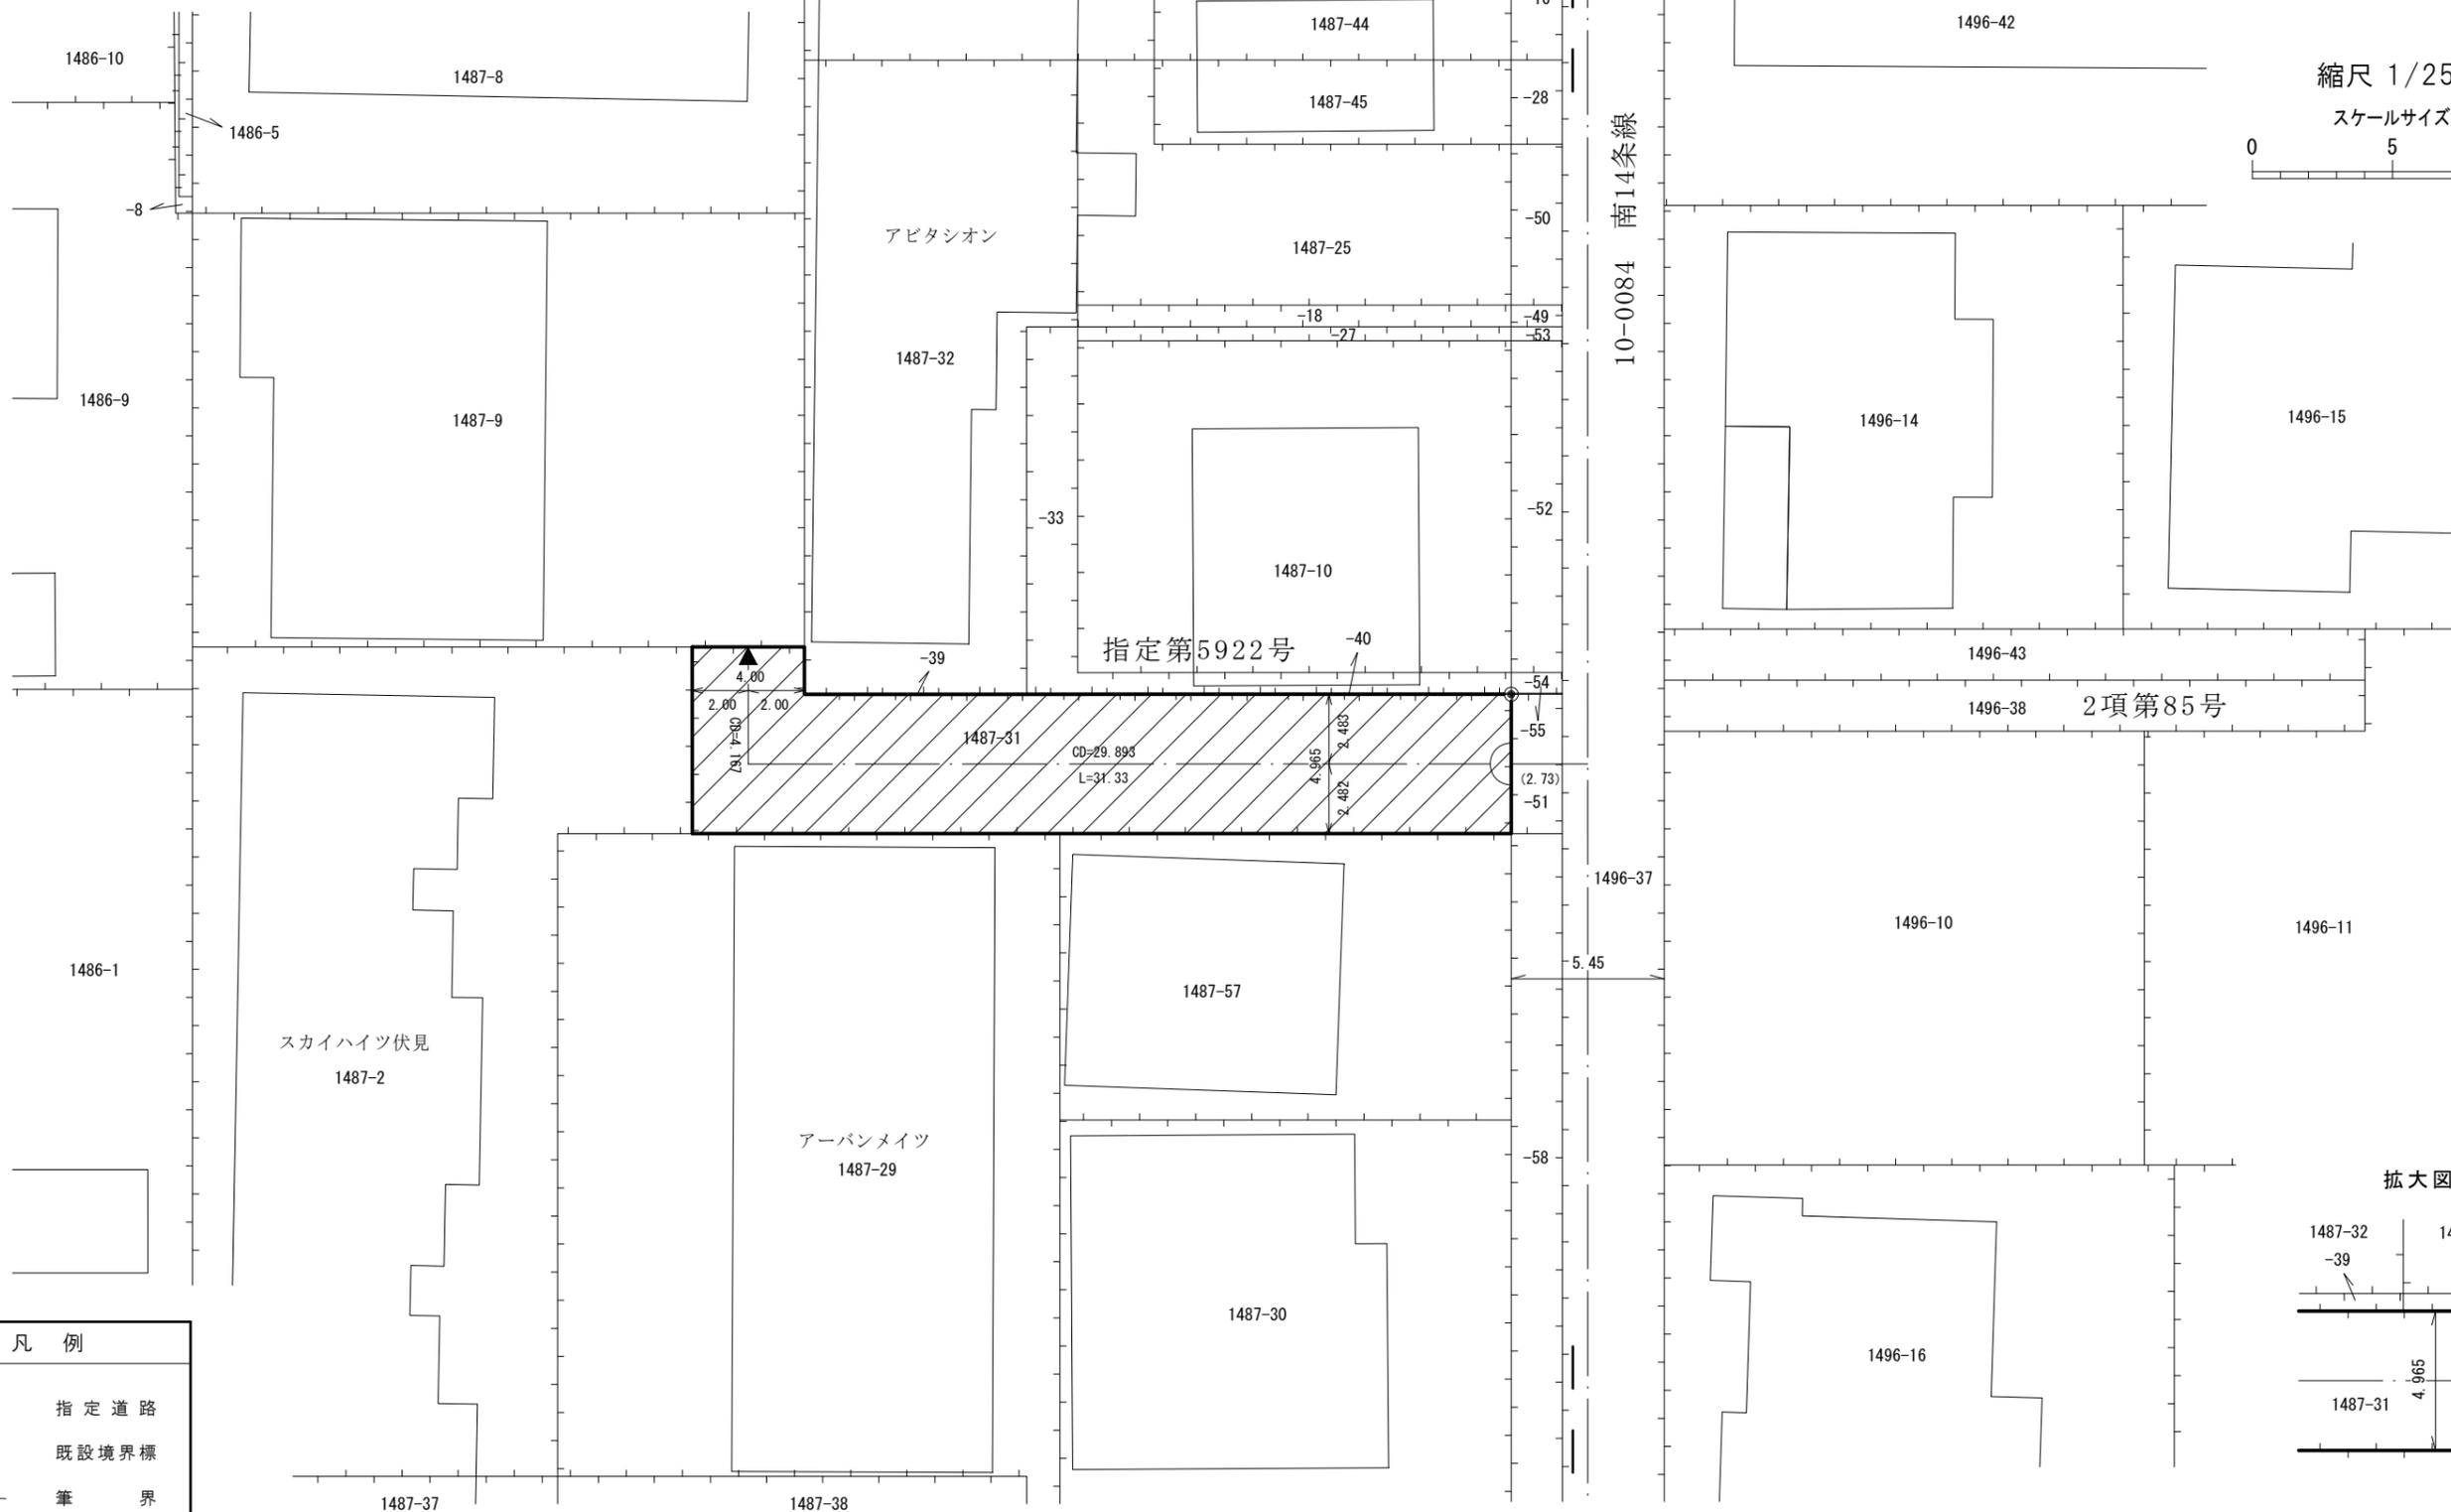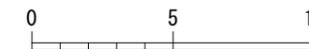

2項第85号

拡大図

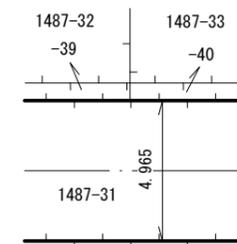

凡例

-  指定道路
-  既設境界標
-  筆界
-  起終点

作成日	平成25年 1月
作成機関	札幌市都市局建築指導部