

指 定 道 路 調 書 そ の 1



整理番号	5983	指定道路図対照番号		指定道路の種類	5号道路
指定の年月日	昭和53年12月7日	指定道路の延長	28.626 m	指定道路の幅員	8.000 m
指定道路の位置	札幌市西区西野9条3丁目 409番4ほか 地番が複数ある場合は代表地番を記載				
申請者の氏名	田 向 末 次			都市計画区域の区分	市街化区域
水平距離指定の年月日		水平距離指定に係る道路の部分の延長	m	水平距離	m
水平距離指定に係る道路の部分の位置					
その他	平成28年(2016年)1月1日 作成				

指定道路調書その2

指定番号	第5983号	申請地	札幌市西区西野9条3丁目
指定年月日	昭和53年12月7日	地番	409番4ほか
道路の種類	建築基準法第42条第1項第5号	幅員	8.000 m
図郭番号	09-06	延長	28.626 m
備考	土地の位置及び形状は概略を記載したものです。		

西区

西野9条3丁目

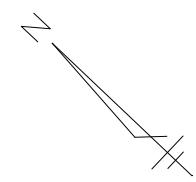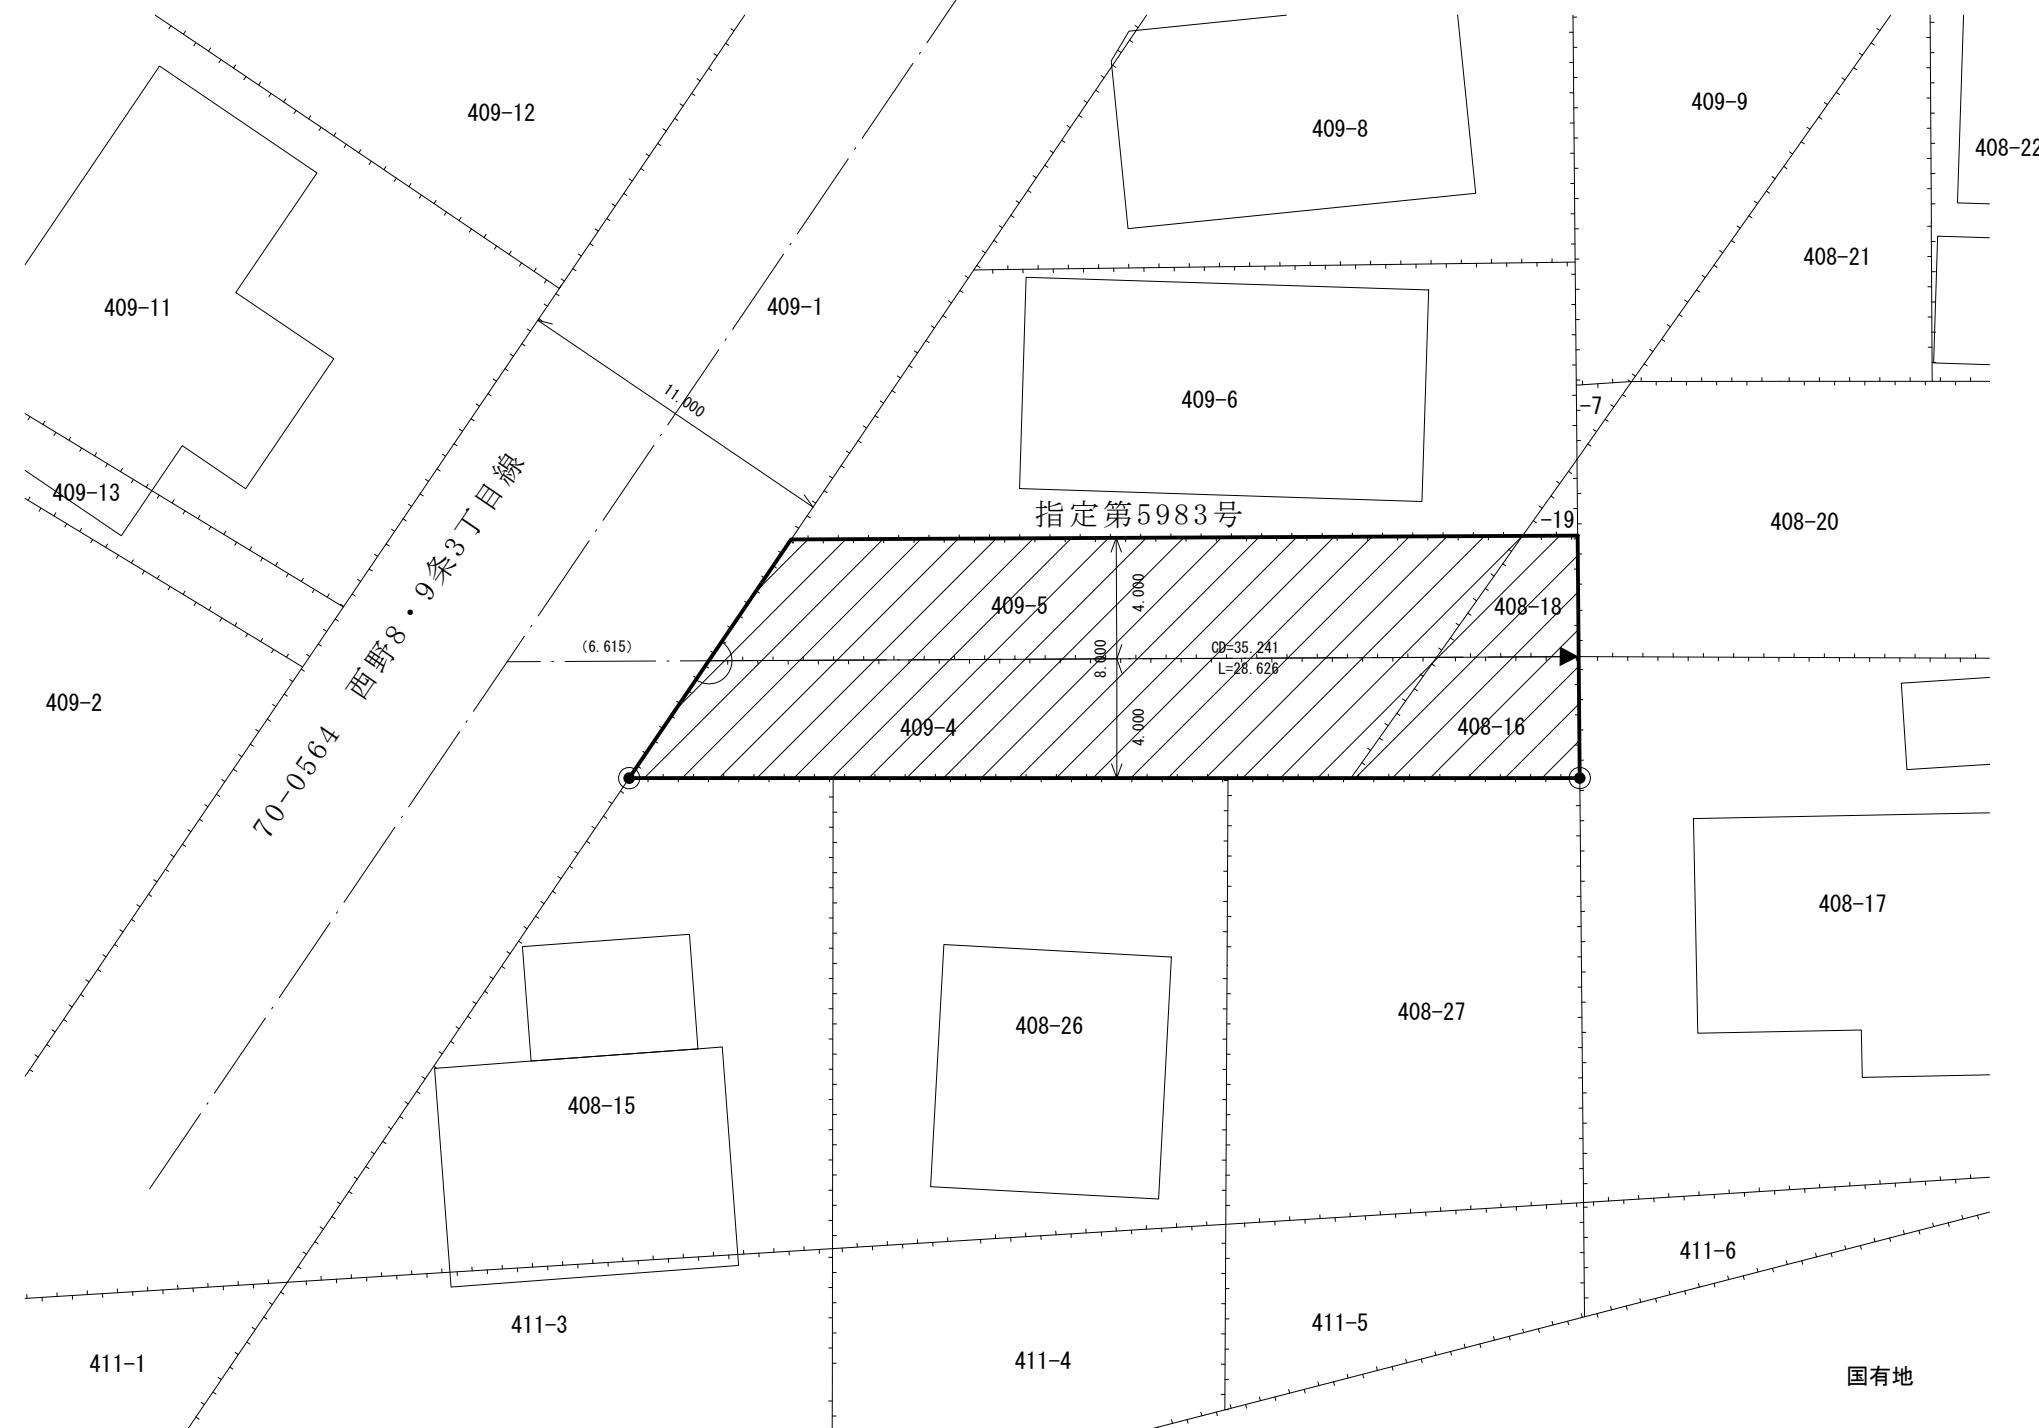

縮尺 1/250

スケールサイズ

0 5 10

凡例	
	指定道路
●	既設境界標
	筆 界
	起 終 点

作成日	平成28年 1月
作成機関	札幌市都市局建築指導部