

指 定 道 路 調 書 そ の 1

整理番号	6062	指定道路図対照番号		指定道路の種類	5号道路
指定の年月日	昭和54年7月31日	指定道路の延長	35.838 m	指定道路の幅員	4 m
指定道路の位置	札幌市厚別区厚別中央5条2丁目 3番4 <div style="text-align: right;">地番が複数ある場合は代表地番を記載</div>				
申請者の氏名	札幌市長 板垣 武 四			都市計画区域の区分	市街化区域
水平距離指定の年月日		水平距離指定に係る道路の部分の延長	m	水平距離	m
水平距離指定に係る道路の部分の位置					
その他	平成26年(2014年)1月1日 作成 平成29年(2017年)11月 更新				

指定道路調書その2



指定番号	第6062号	申請地	札幌市厚別区厚別中央5条2丁目
指定年月日	昭和54年7月31日	地番	3番4ほか
道路の種類	建築基準法第42条第1項第5号	幅員	4.00 m
図郭番号	10-13	延長	35.838 m
備考	土地の位置及び形状は概略を記載したものです。		

厚別区
厚別中央5条2丁目



縮尺 1/250

スケールサイズ

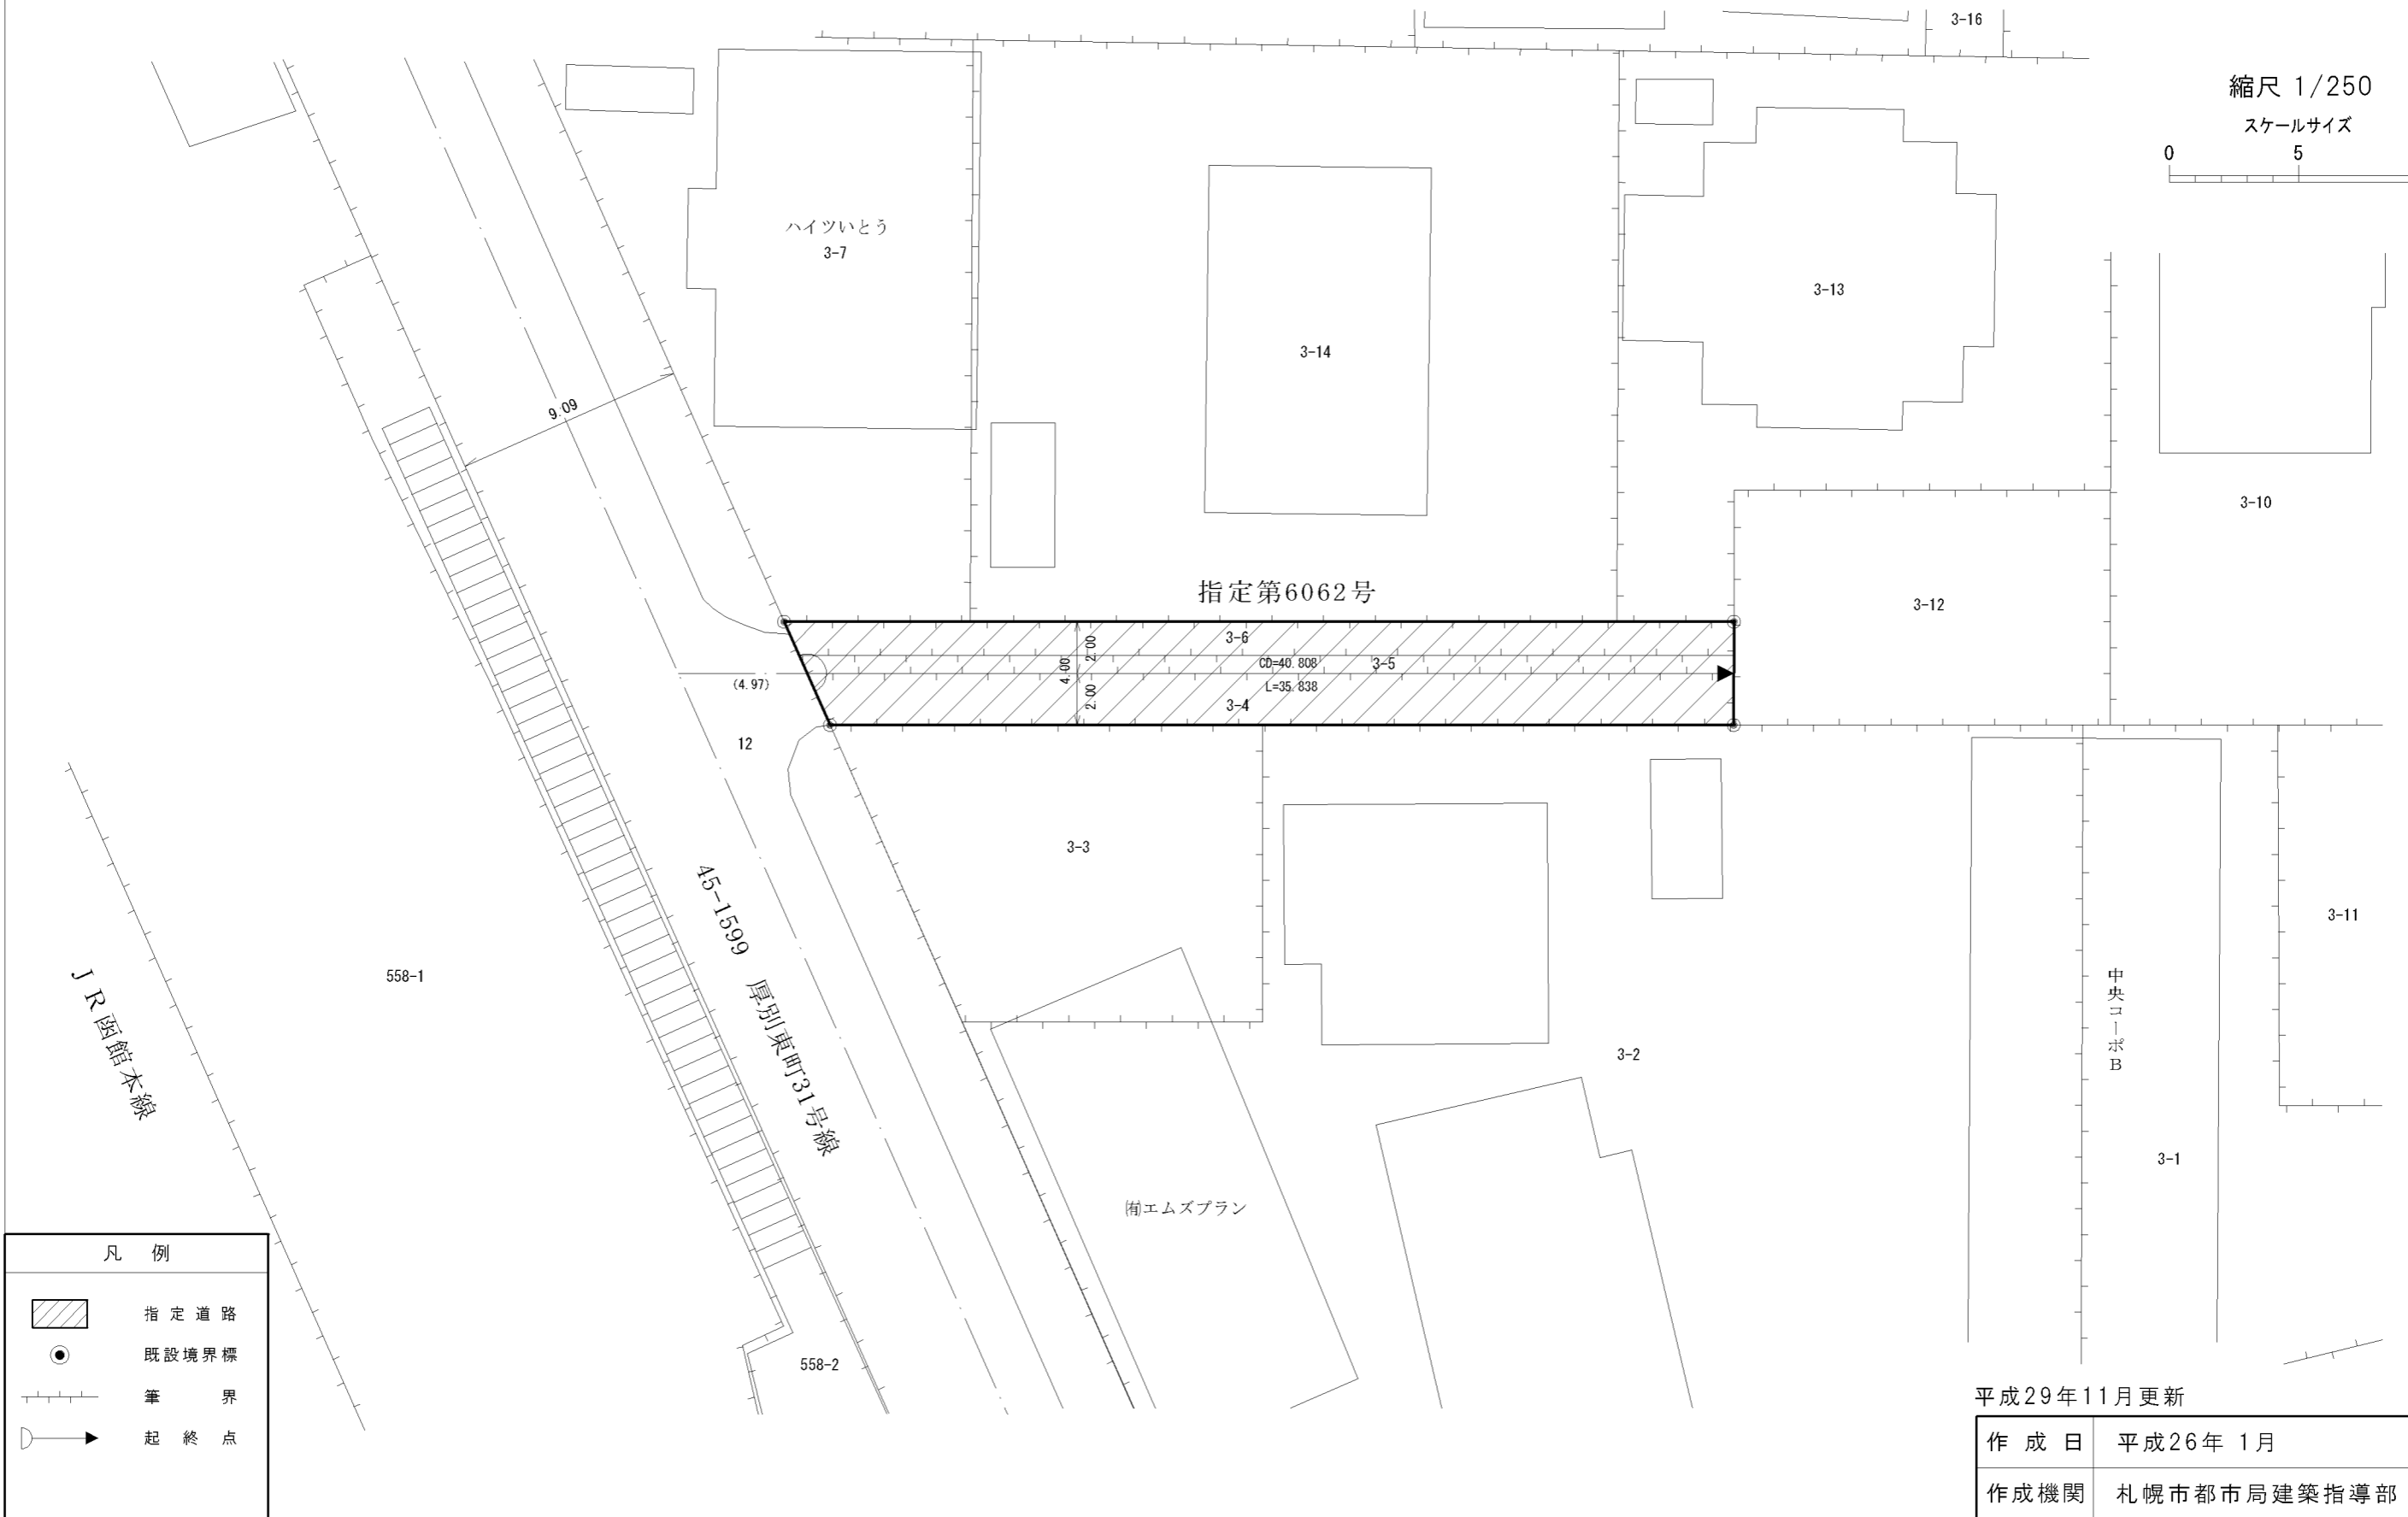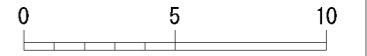

凡例	
	指定道路
	既設境界標
	筆界
	起終点

平成29年11月更新

作成日	平成26年1月
作成機関	札幌市都市局建築指導部