


指 定 道 路 調 書 そ の 1

整理番号	6102	指定道路図対照番号		指定道路の種類	5号道路
指定の年月日	昭和54年10月24日	指定道路の延長	41.762 m	指定道路の幅員	4 m
指定道路の位置	札幌市豊平区平岸4条15・16丁目 883番14 地番が複数ある場合は代表地番を記載				
申請者の氏名	常 盤 香 代			都市計画区域の区分	市街化区域
水平距離指定の年月日		水平距離指定に係る道路の部分の延長	m	水平距離	m
水平距離指定に係る道路の部分の位置					
その他	平成26年(2014年)1月1日 作成 平成29年(2017年)11月 更新				

指定道路調書その2				指定道路調書その2				指定道路調書その2			
指 定 番 号	第6102号	申 請 地	札幌市豊平区平岸4条15丁目	指 定 番 号	第6473号	申 請 地	札幌市豊平区平岸4条16丁目	指 定 番 号	第6888号	申 請 地	札幌市豊平区平岸4条16丁目
指定年月日	昭和54年10月24日	地 番	888番90の内ほか	指定年月日	昭和57年 5月27日	地 番	886番25の内ほか	指定年月日	昭和59年12月21日	地 番	888番112ほか
道路の種類	建築基準法第42条第1項第5号	幅 員	4.00 m	道路の種類	建築基準法第42条第1項第5号	幅 員	4.00 m	道路の種類	建築基準法第42条第1項第5号	幅 員	4.00 m～6.00 m
図 郭 番 号	12-10	延 長	41.762 m	図 郭 番 号	12-10	延 長	101.705 m	図 郭 番 号	12-10	延 長	98.44 m
備 考	土地の位置及び形状は概略を記載したものです。			備 考	土地の位置及び形状は概略を記載したものです。			備 考	土地の位置及び形状は概略を記載したものです。		

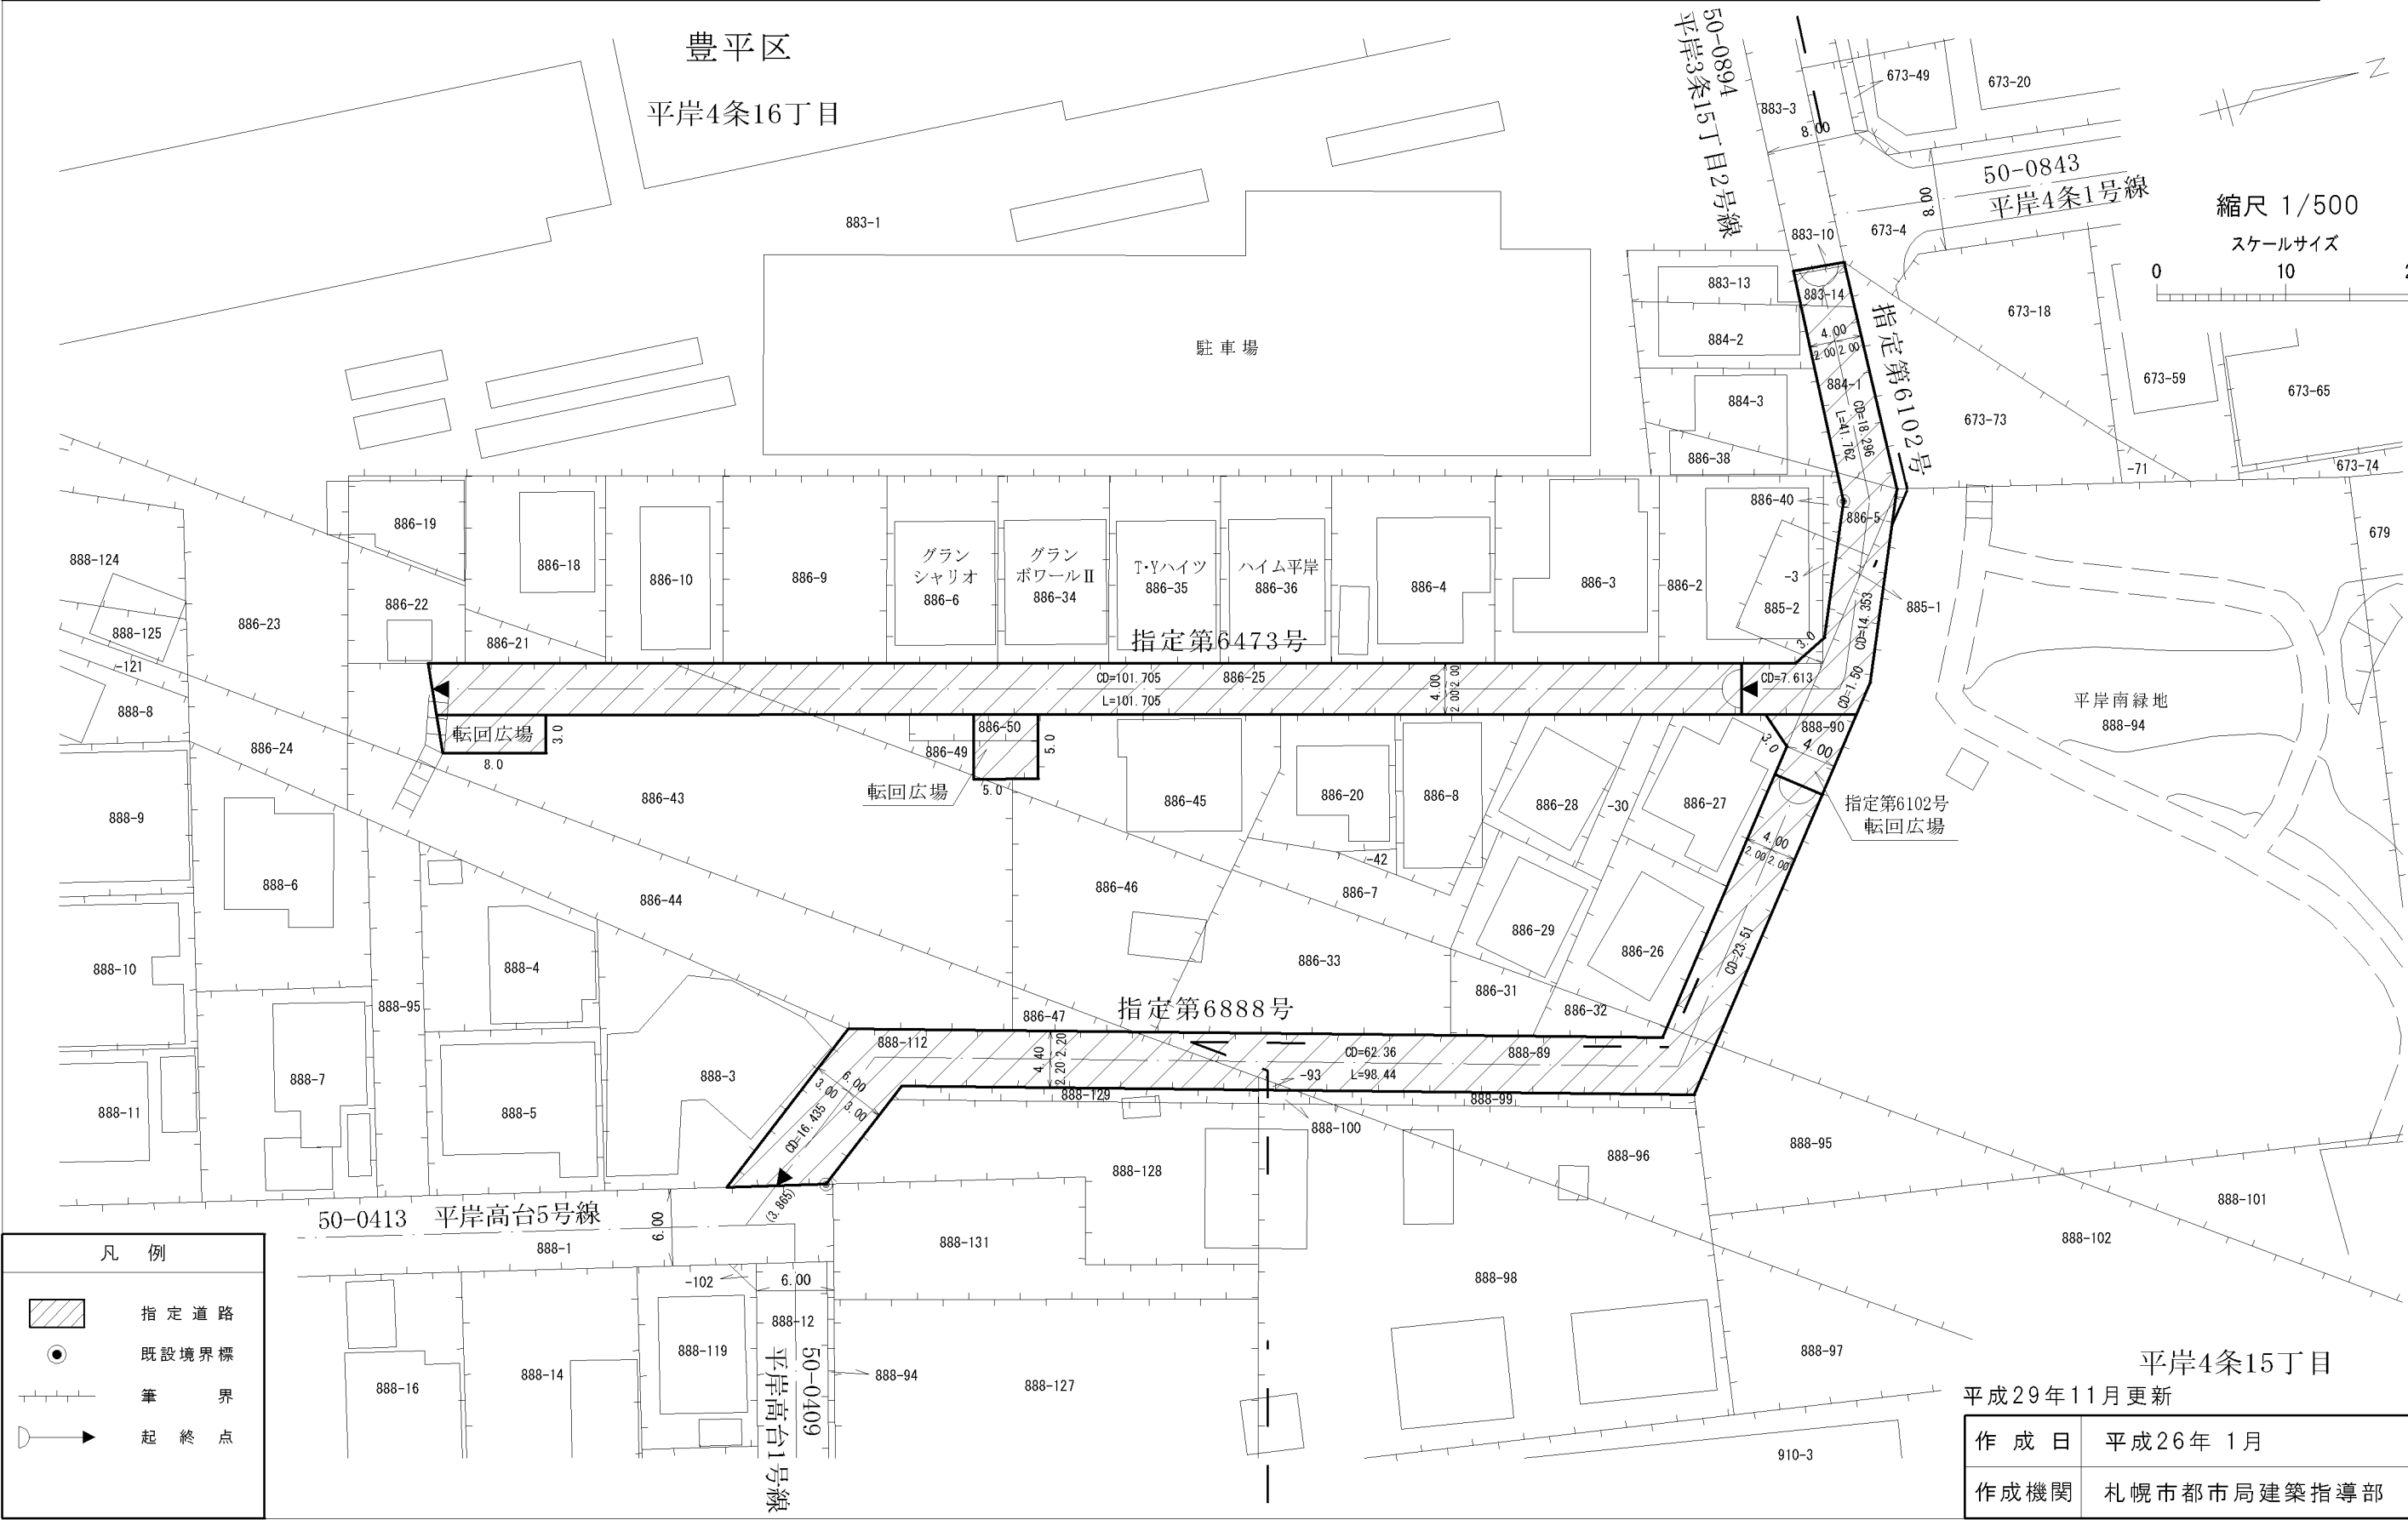

作 成 日	平成26年 1月
作成機関	札幌市都市局建築指導部