

指 定 道 路 調 書 そ の 1

整理番号	6225	指定道路図対照番号		指定道路の種類	5号道路
指定の年月日	昭和55年8月27日	指定道路の延長	43.888 m	指定道路の幅員	6 m
指定道路の位置	札幌市西区八軒6条西3丁目 181番12ほか <div style="text-align: right; font-size: small;">地番が複数ある場合は代表地番を記載</div>				
申請者の氏名	共有者代表 三 浦 稔			都市計画区域の区分	市街化区域
水平距離指定の年月日		水平距離指定に係る道路の部分の延長	m	水平距離	m
水平距離指定に係る道路の部分の位置					
その他	平成26年(2014年)1月1日 作成				

指定道路調書その2



指定番号	第6225号	申請地	札幌市西区八軒6条西3丁目
指定年月日	昭和55年8月27日	地番	181番12ほか
道路の種類	建築基準法第42条第1項第5号	幅員	6.000m
図郭番号	07-07	延長	43.888m
備考	土地の位置及び形状は概略を記載したものです。		

西区
八軒6条西3丁目

八軒7条西3丁目

縮尺 1/250

スケールサイズ

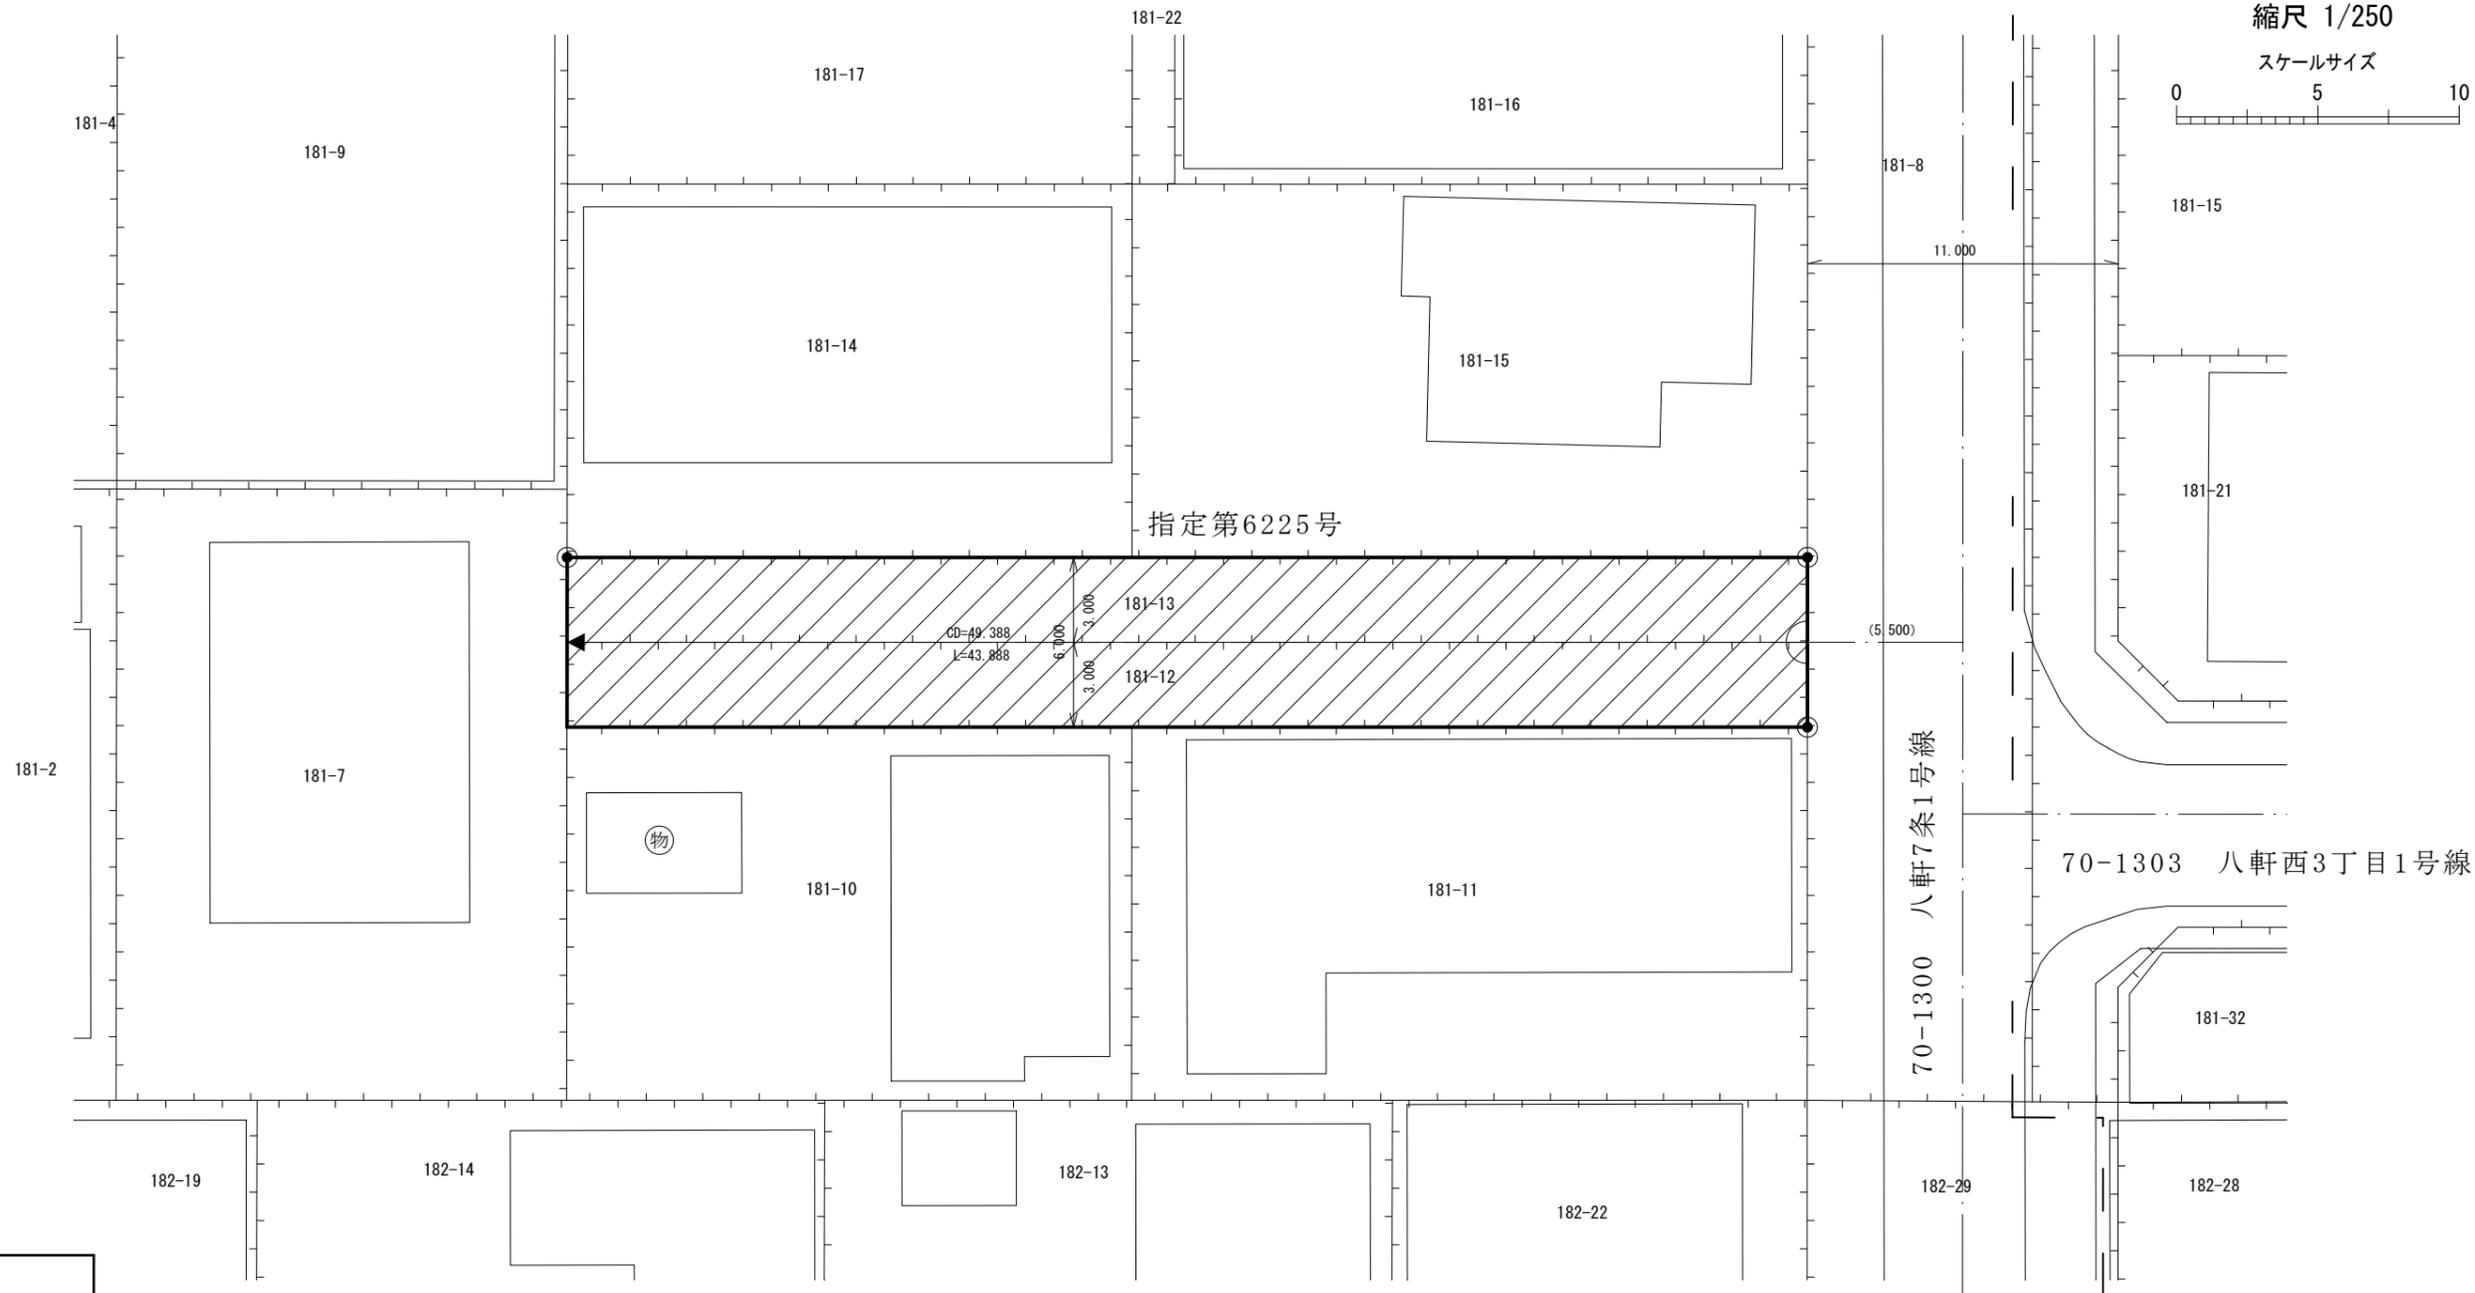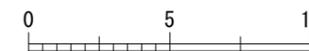

凡例

- 指定道路
- 既設境界標
- 筆界
- 起終点

作成日	平成26年1月
作成機関	札幌市都市局建築指導部