

指 定 道 路 調 書 そ の 1

整理番号	6267	指定道路図対照番号		指定道路の種類	5号道路
指定の年月日	昭和55年12月4日	指定道路の延長	22.5 m	指定道路の幅員	4 m
指定道路の位置	札幌市東区北21条東12丁目 53番3 <div style="text-align: right; font-size: small;">地番が複数ある場合は代表地番を記載</div>				
申請者の氏名	山口木材(株) 代表取締役 山 口 富 雄			都市計画区域の区分	市街化区域
水平距離指定の年月日		水平距離指定に係る道路の部分の延長	m	水平距離	m
水平距離指定に係る道路の部分の位置					
その他	平成26年(2014年)1月1日 作成				

指定道路調書その2

指定番号	第6267号	申請地	札幌市東区北21条東12丁目
指定年月日	昭和55年12月4日	地番	53番3
道路の種類	建築基準法第42条第1項第5号	幅員	4.00m
図郭番号	07-10	延長	22.500m
備考	土地の位置及び形状は概略を記載したものです。		


東区

北21条東12丁目




縮尺 1/250

スケールサイズ

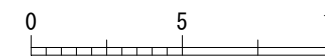

30-0062 北光22号線

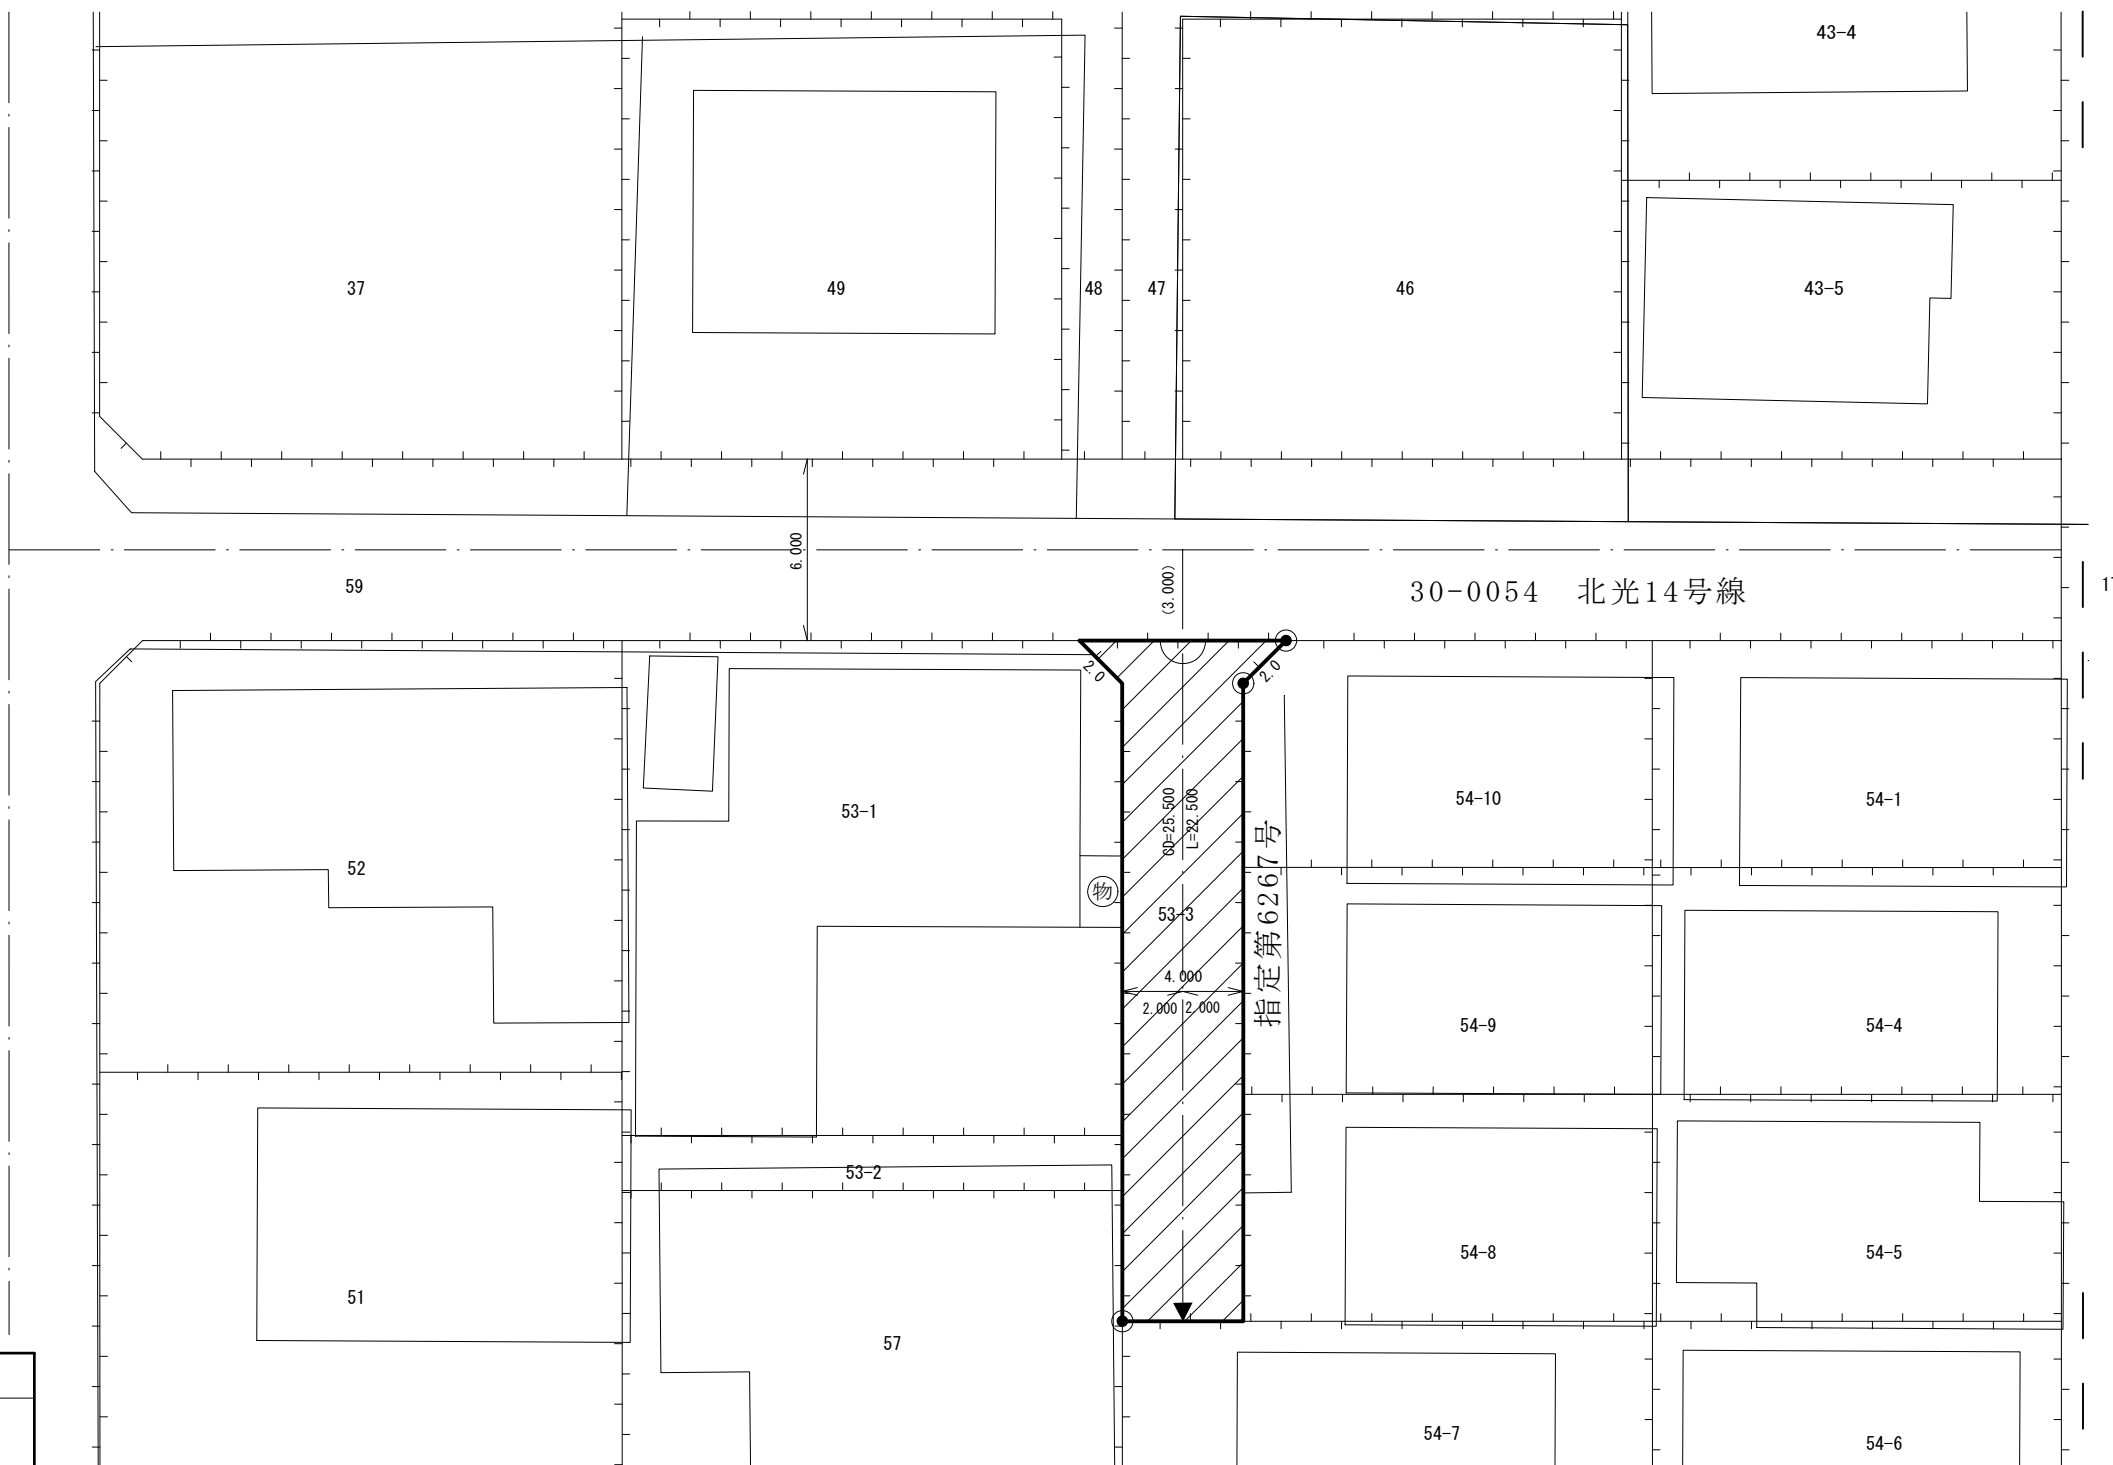



 

北21条東13丁目

30-0054 北光14号線

17

指定第6267号

凡例

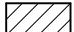-  指定道路
-  既設境界標
-  筆界
-  起終点

作成日	平成26年 1月
作成機関	札幌市都市局建築指導部