

指 定 道 路 調 書 そ の 1

整理番号	6277	指定道路図対照番号		指定道路の種類	5号道路
指定の年月日	昭和55年12月20日	指定道路の延長	48.2 m	指定道路の幅員	6 m
指定道路の位置	札幌市中央区南24条西15丁目 362番77ほか <div style="text-align: right; font-size: small;">地番が複数ある場合は代表地番を記載</div>				
申請者の氏名	加 賀 勝			都市計画区域の区分	市街化区域
水平距離指定の年月日		水平距離指定に係る道路の部分の延長	m	水平距離	m
水平距離指定に係る道路の部分の位置					
その他	平成26年(2014年)1月1日 作成				



指定道路調書その2

指定番号	第6277号	申請地	札幌市中央区南24条西15丁目
指定年月日	昭和55年12月20日	地番	362番77ほか
道路の種類	建築基準法第42条第1項第5号	幅員	6.000 m
図郭番号	11-09	延長	48.200 m
備考	土地の位置及び形状は概略を記載したものです。		

中央区
南24条西15丁目

縮尺 1/250

スケールサイズ

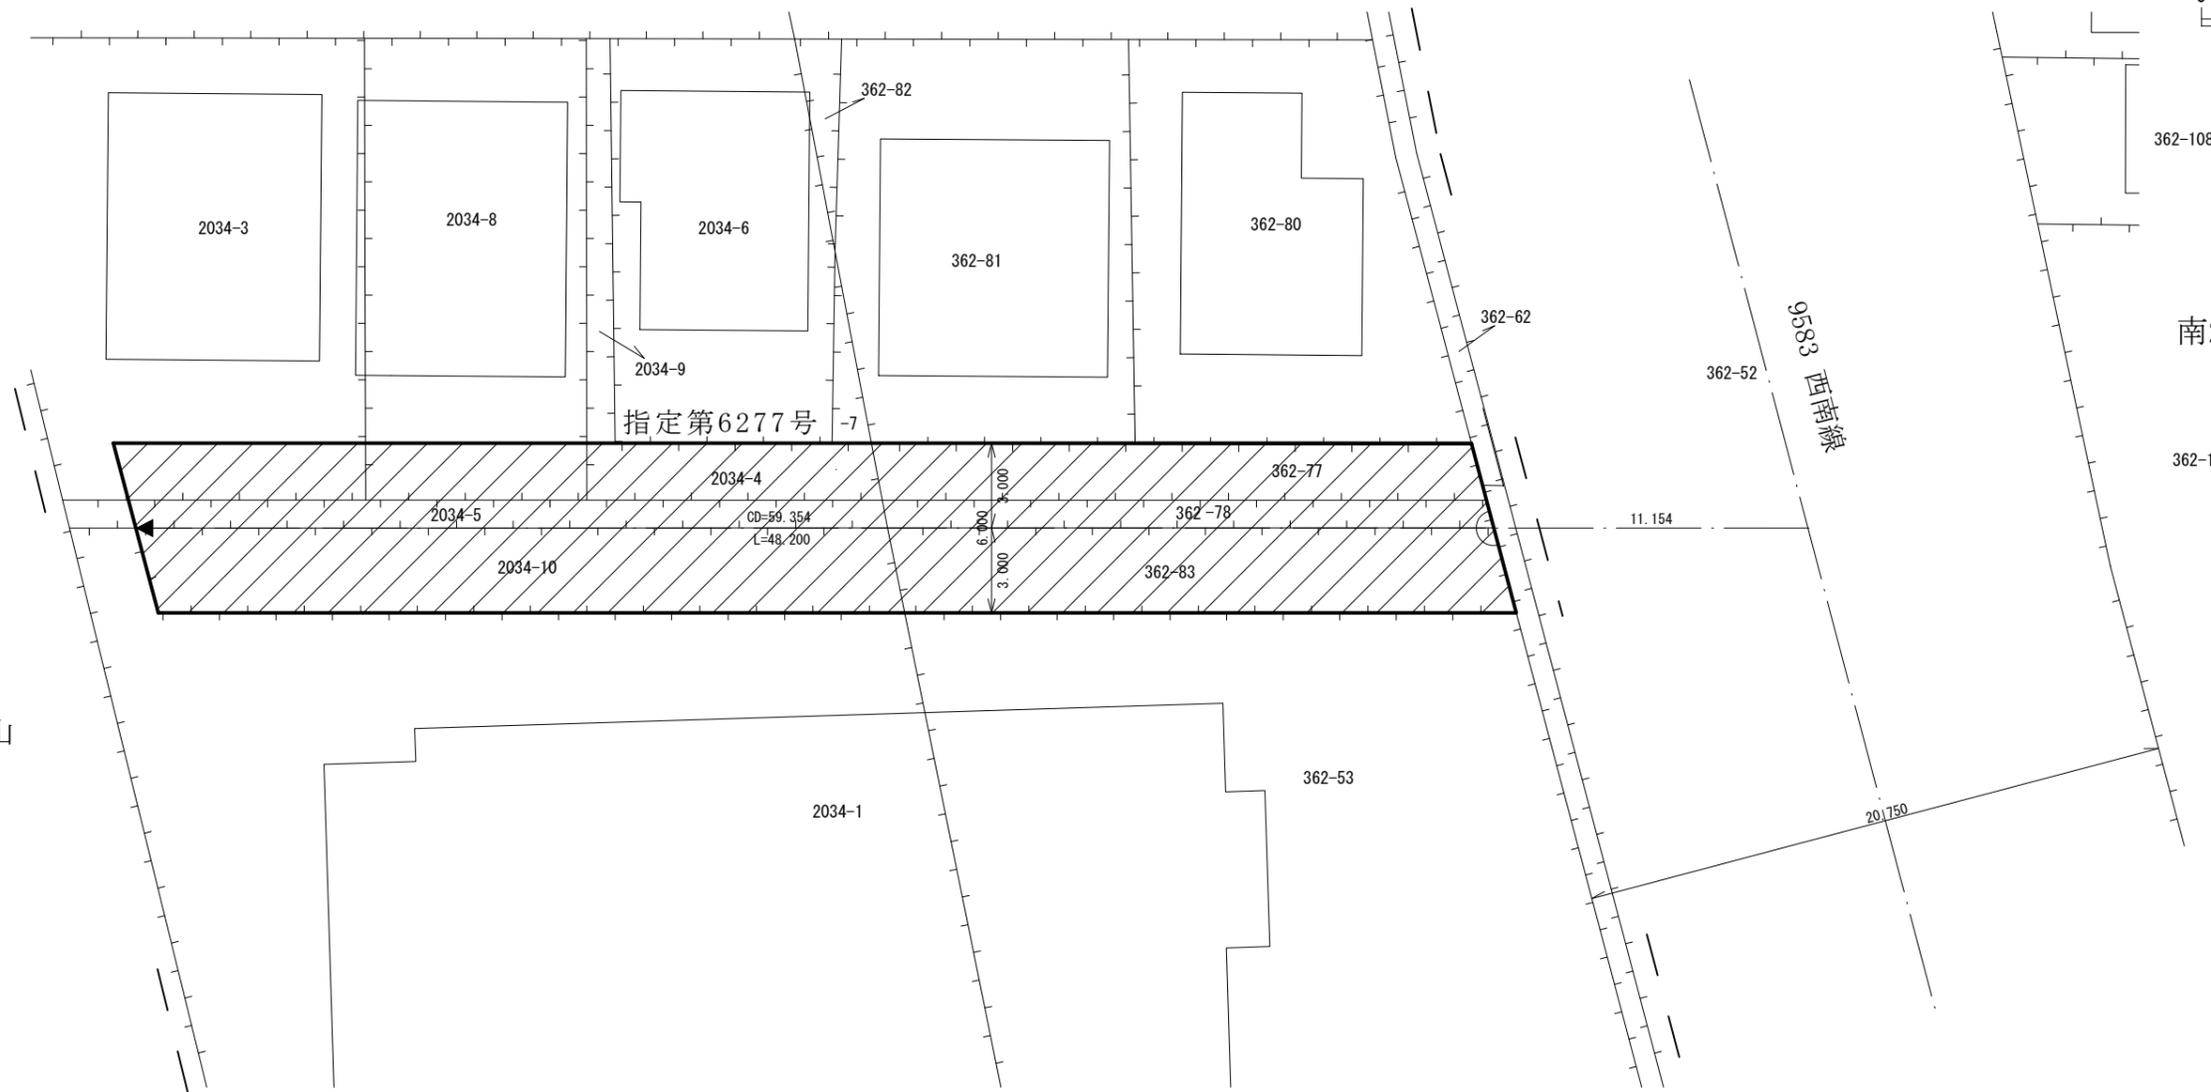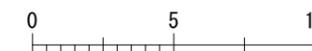

南24条西14丁目

藻岩山

指定第6277号

2034-4

CD=59.354

L=48.200

6.000

6.000

3.000

11.154

20.150

凡例

-  指定道路
-  既設境界標
-  筆界
-  起終点

作成日	平成26年 1月
作成機関	札幌市都市局建築指導部