

指 定 道 路 調 書 そ の 1

整理番号	6359	指定道路図対照番号		指定道路の種類	5号道路
指定の年月日	昭和56年7月24日	指定道路の延長	20.236 m	指定道路の幅員	6 m
指定道路の位置	札幌市東区北20条東1丁目 1番16の内ほか <div style="text-align: right;">地番が複数ある場合は代表地番を記載</div>				
申請者の氏名	合資会社大久保土地 代表社員 大 久 保 克 己			都市計画区域の区分	市街化区域
水平距離指定の年月日		水平距離指定に係る道路の部分の延長	m	水平距離	m
水平距離指定に係る道路の部分の位置					
その他	平成26年(2014年)1月1日 作成				

指定道路調書その2


指定番号	第6359号	申請地	札幌市東区北20条東1丁目
指定年月日	昭和56年7月24日	地番	1番16の内ほか
道路の種類	建築基準法第42条第1項第5号	幅員	6.00m
図郭番号	07-09	延長	20.236m
備考	土地の位置及び形状は概略を記載したものです。		

東区
北20条東1丁目





縮尺 1/250

スケールサイズ

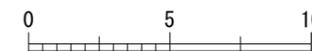

拡大図
縮尺 1/100

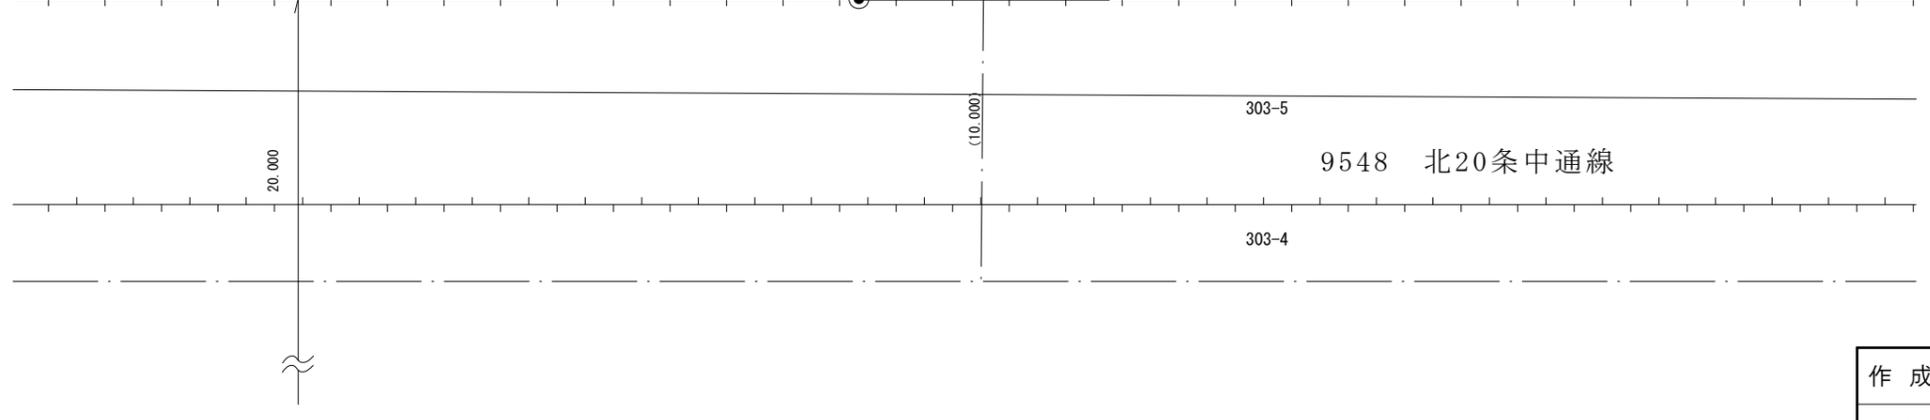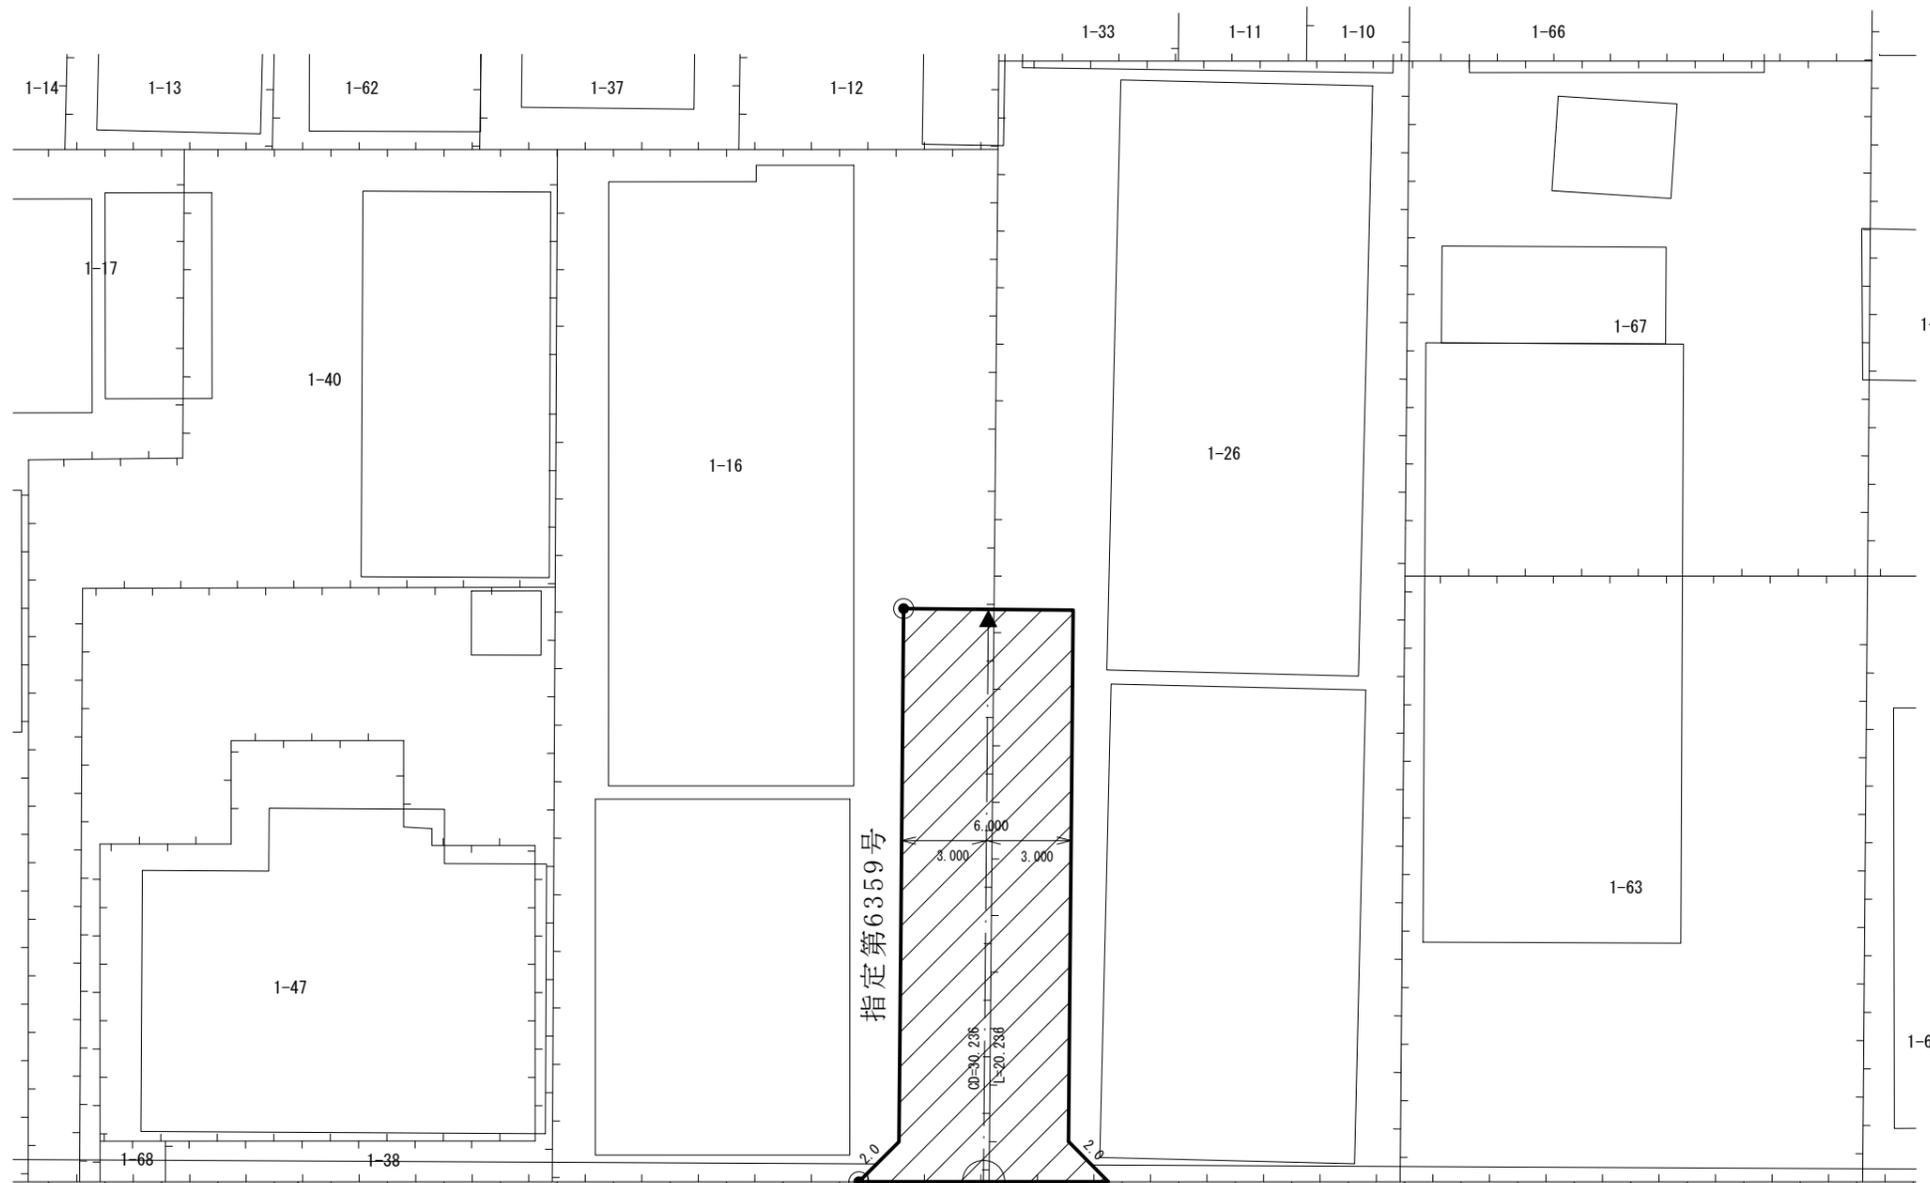

凡例

-  指定道路
-  既設境界標
-  筆界
-  起終点

作成日	平成26年 1月
作成機関	札幌市都市局建築指導部