


# 指定道路調書 その 1

整理番号	6483	指定道路図対照番号		指定道路の種類	5号道路
指定の年月日	昭和57年6月9日	指定道路の延長	83.645 m	指定道路の幅員	4.000 ~ 6.000 m
指定道路の位置	札幌市北区新川2条1丁目 236番1 <div style="text-align: right; font-size: small;">地番が複数ある場合は代表地番を記載</div>				
申請者の氏名	玉田 義光			都市計画区域の区分	市街化区域
水平距離指定の年月日		水平距離指定に係る道路の部分の延長	m	水平距離	m
水平距離指定に係る道路の部分の位置					
その他	平成26年(2014年)1月1日 作成 平成29年(2017年)11月 更新				

指定道路調書その2



指定番号	第6483号	申請地	札幌市北区新川2条1丁目
指定年月日	昭和57年6月9日	地番	236番1ほか
道路の種類	建築基準法第42条第1項第5号	幅員	4.000~6.000 m
図郭番号	06-08	延長	83.645 m
備考	土地の位置及び形状は概略を記載したものです。		

北区  
新川2条1丁目

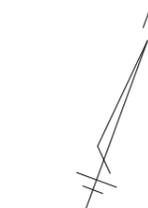

縮尺 1/250

スケールサイズ

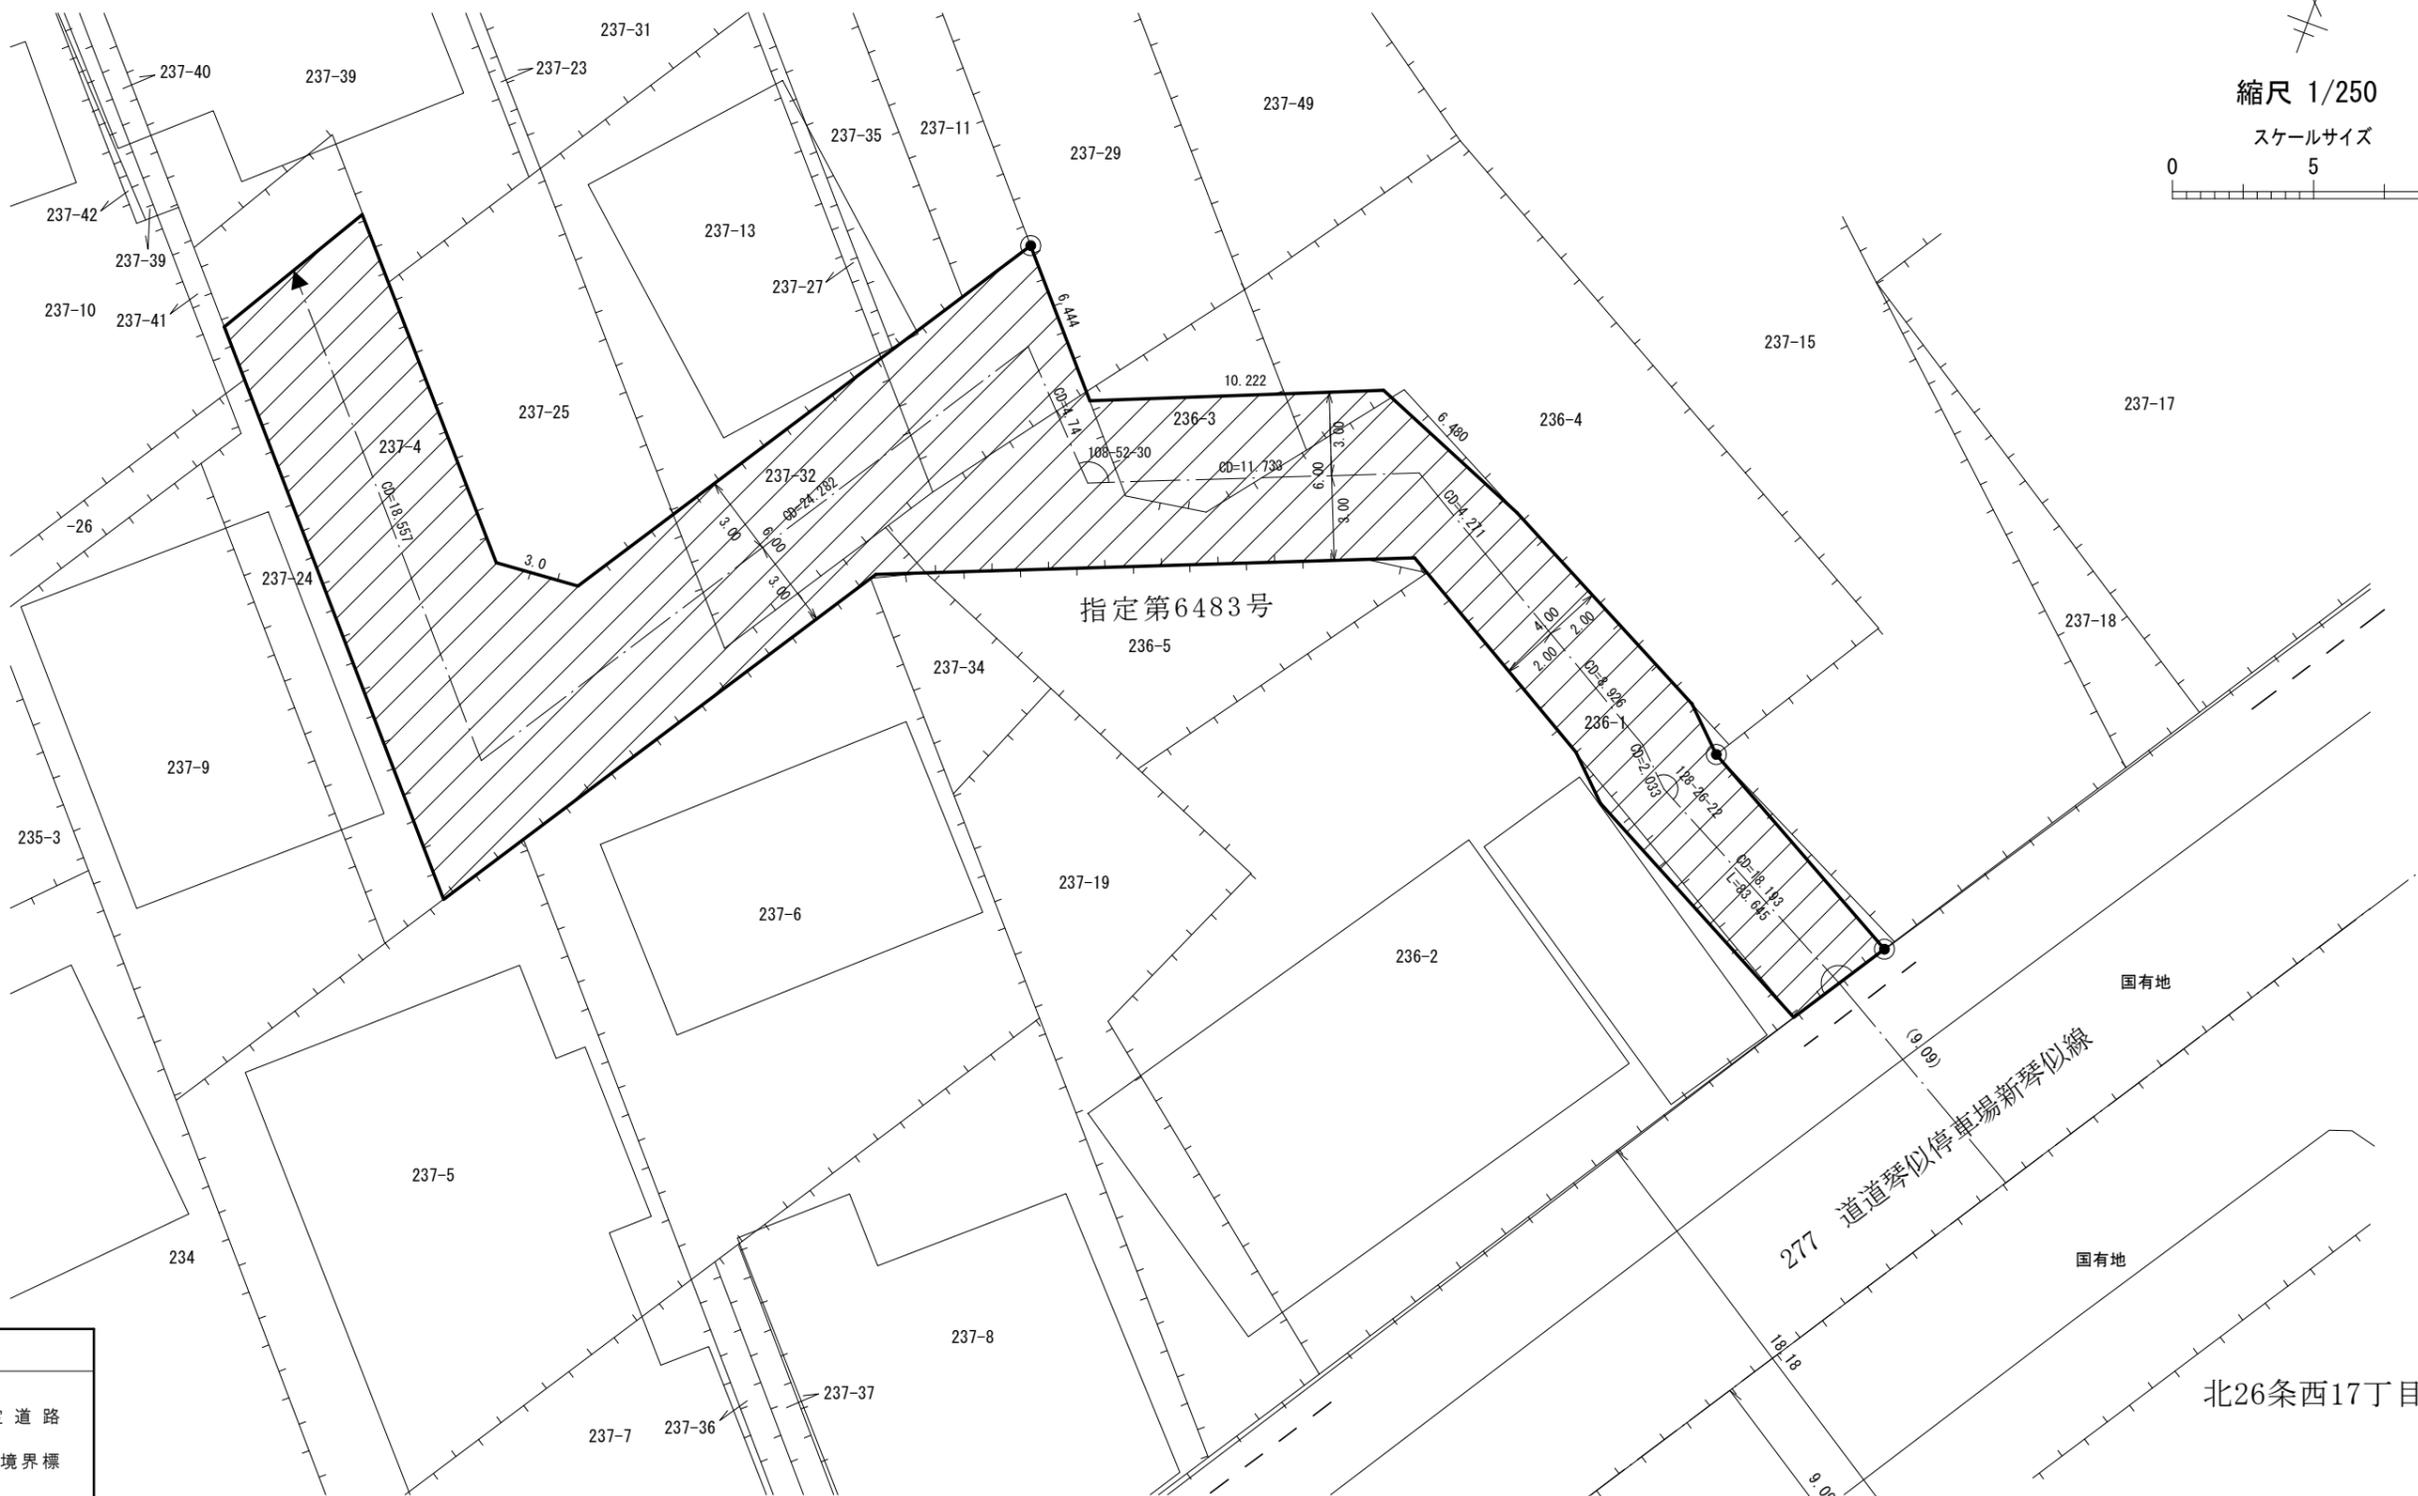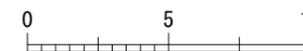

指定第6483号  
236-5

国有地

国有地

北26条西17丁目

平成29年11月 更新

作成日	平成26年 1月
作成機関	札幌市都市局建築指導部

凡例

- 指定道路
- 既設境界標
- 筆界
- 起終点

※取扱注意  
筆界と区域線に著しい相違がみられるため、各筆毎に申請図・公図・地積測量図・実測図等を参照する。