

## 指 定 道 路 調 書 そ の 1


整理番号	6513	指定道路図対照番号		指定道路の種類	5号道路
指定の年月日	昭和57年8月6日	指定道路の延長	27.753m	指定道路の幅員	4 m
指定道路の位置	<b>札幌市豊平区中の島1条3丁目 4番18</b> <small>※地番が複数ある場合は代表地番を記載</small>				
申請者の氏名	<b>谷 口 暉 夫</b>			都市計画区域の区分	<b>市街化区域</b>
水平距離指定の年月日		水平距離指定に係る道路の部分の延長	m	水平距離	m
水平距離指定に係る道路の部分の位置					
その他	<b>平成26年(2014年)1月1日 作成</b>				

札幌市都市局建築指導部

指定道路調書その2



指定番号	第6513号	申請地	札幌市豊平区中の島1条3丁目
指定年月日	昭和57年 8月 6日	地番	4番18
道路の種類	建築基準法第42条第1項第5号	幅員	4.00 m
図郭番号	11-09	延長	27.753 m
備考	土地の位置及び形状は概略を記載したものです。		

豊平区  
中の島1条3丁目

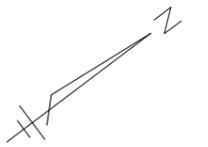

縮尺 1/250

スケールサイズ

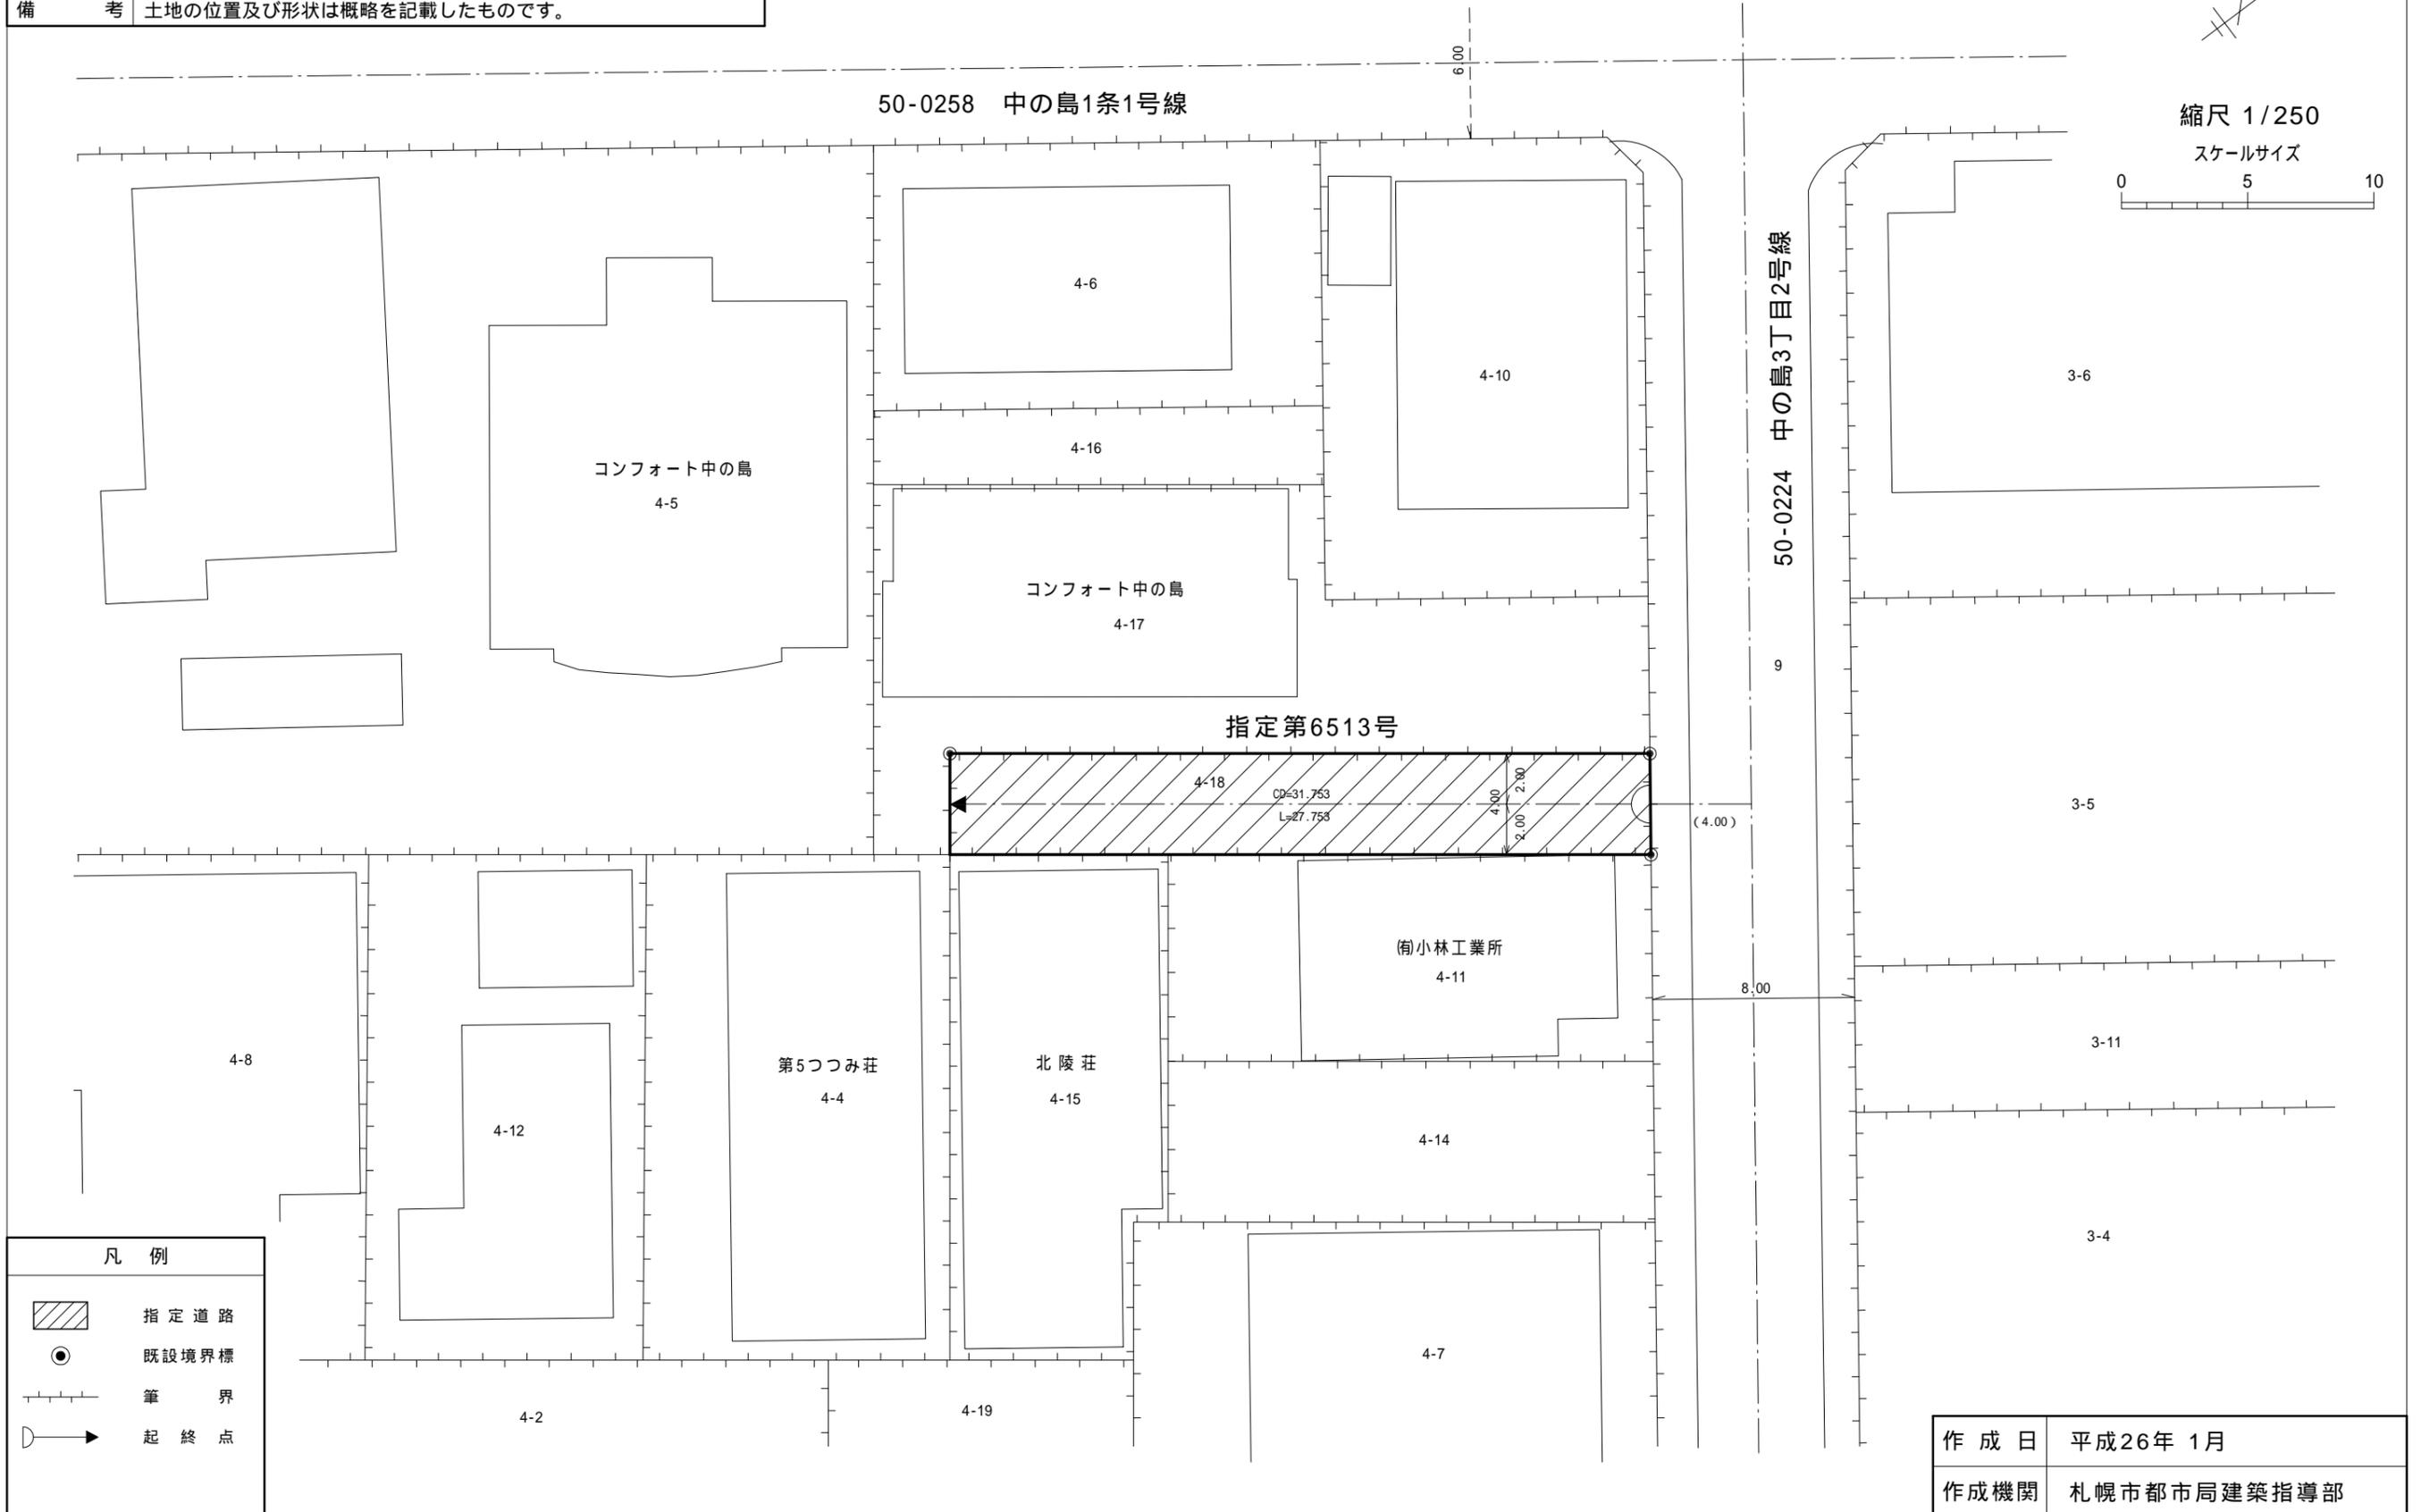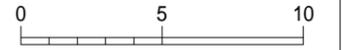

凡例	
	指定道路
	既設境界標
	筆界
	起終点

作成日	平成26年 1月
作成機関	札幌市都市局建築指導部